


REACTUALIZARE PLAN URBANISTIC GENERAL TÂRGU MUREȘ

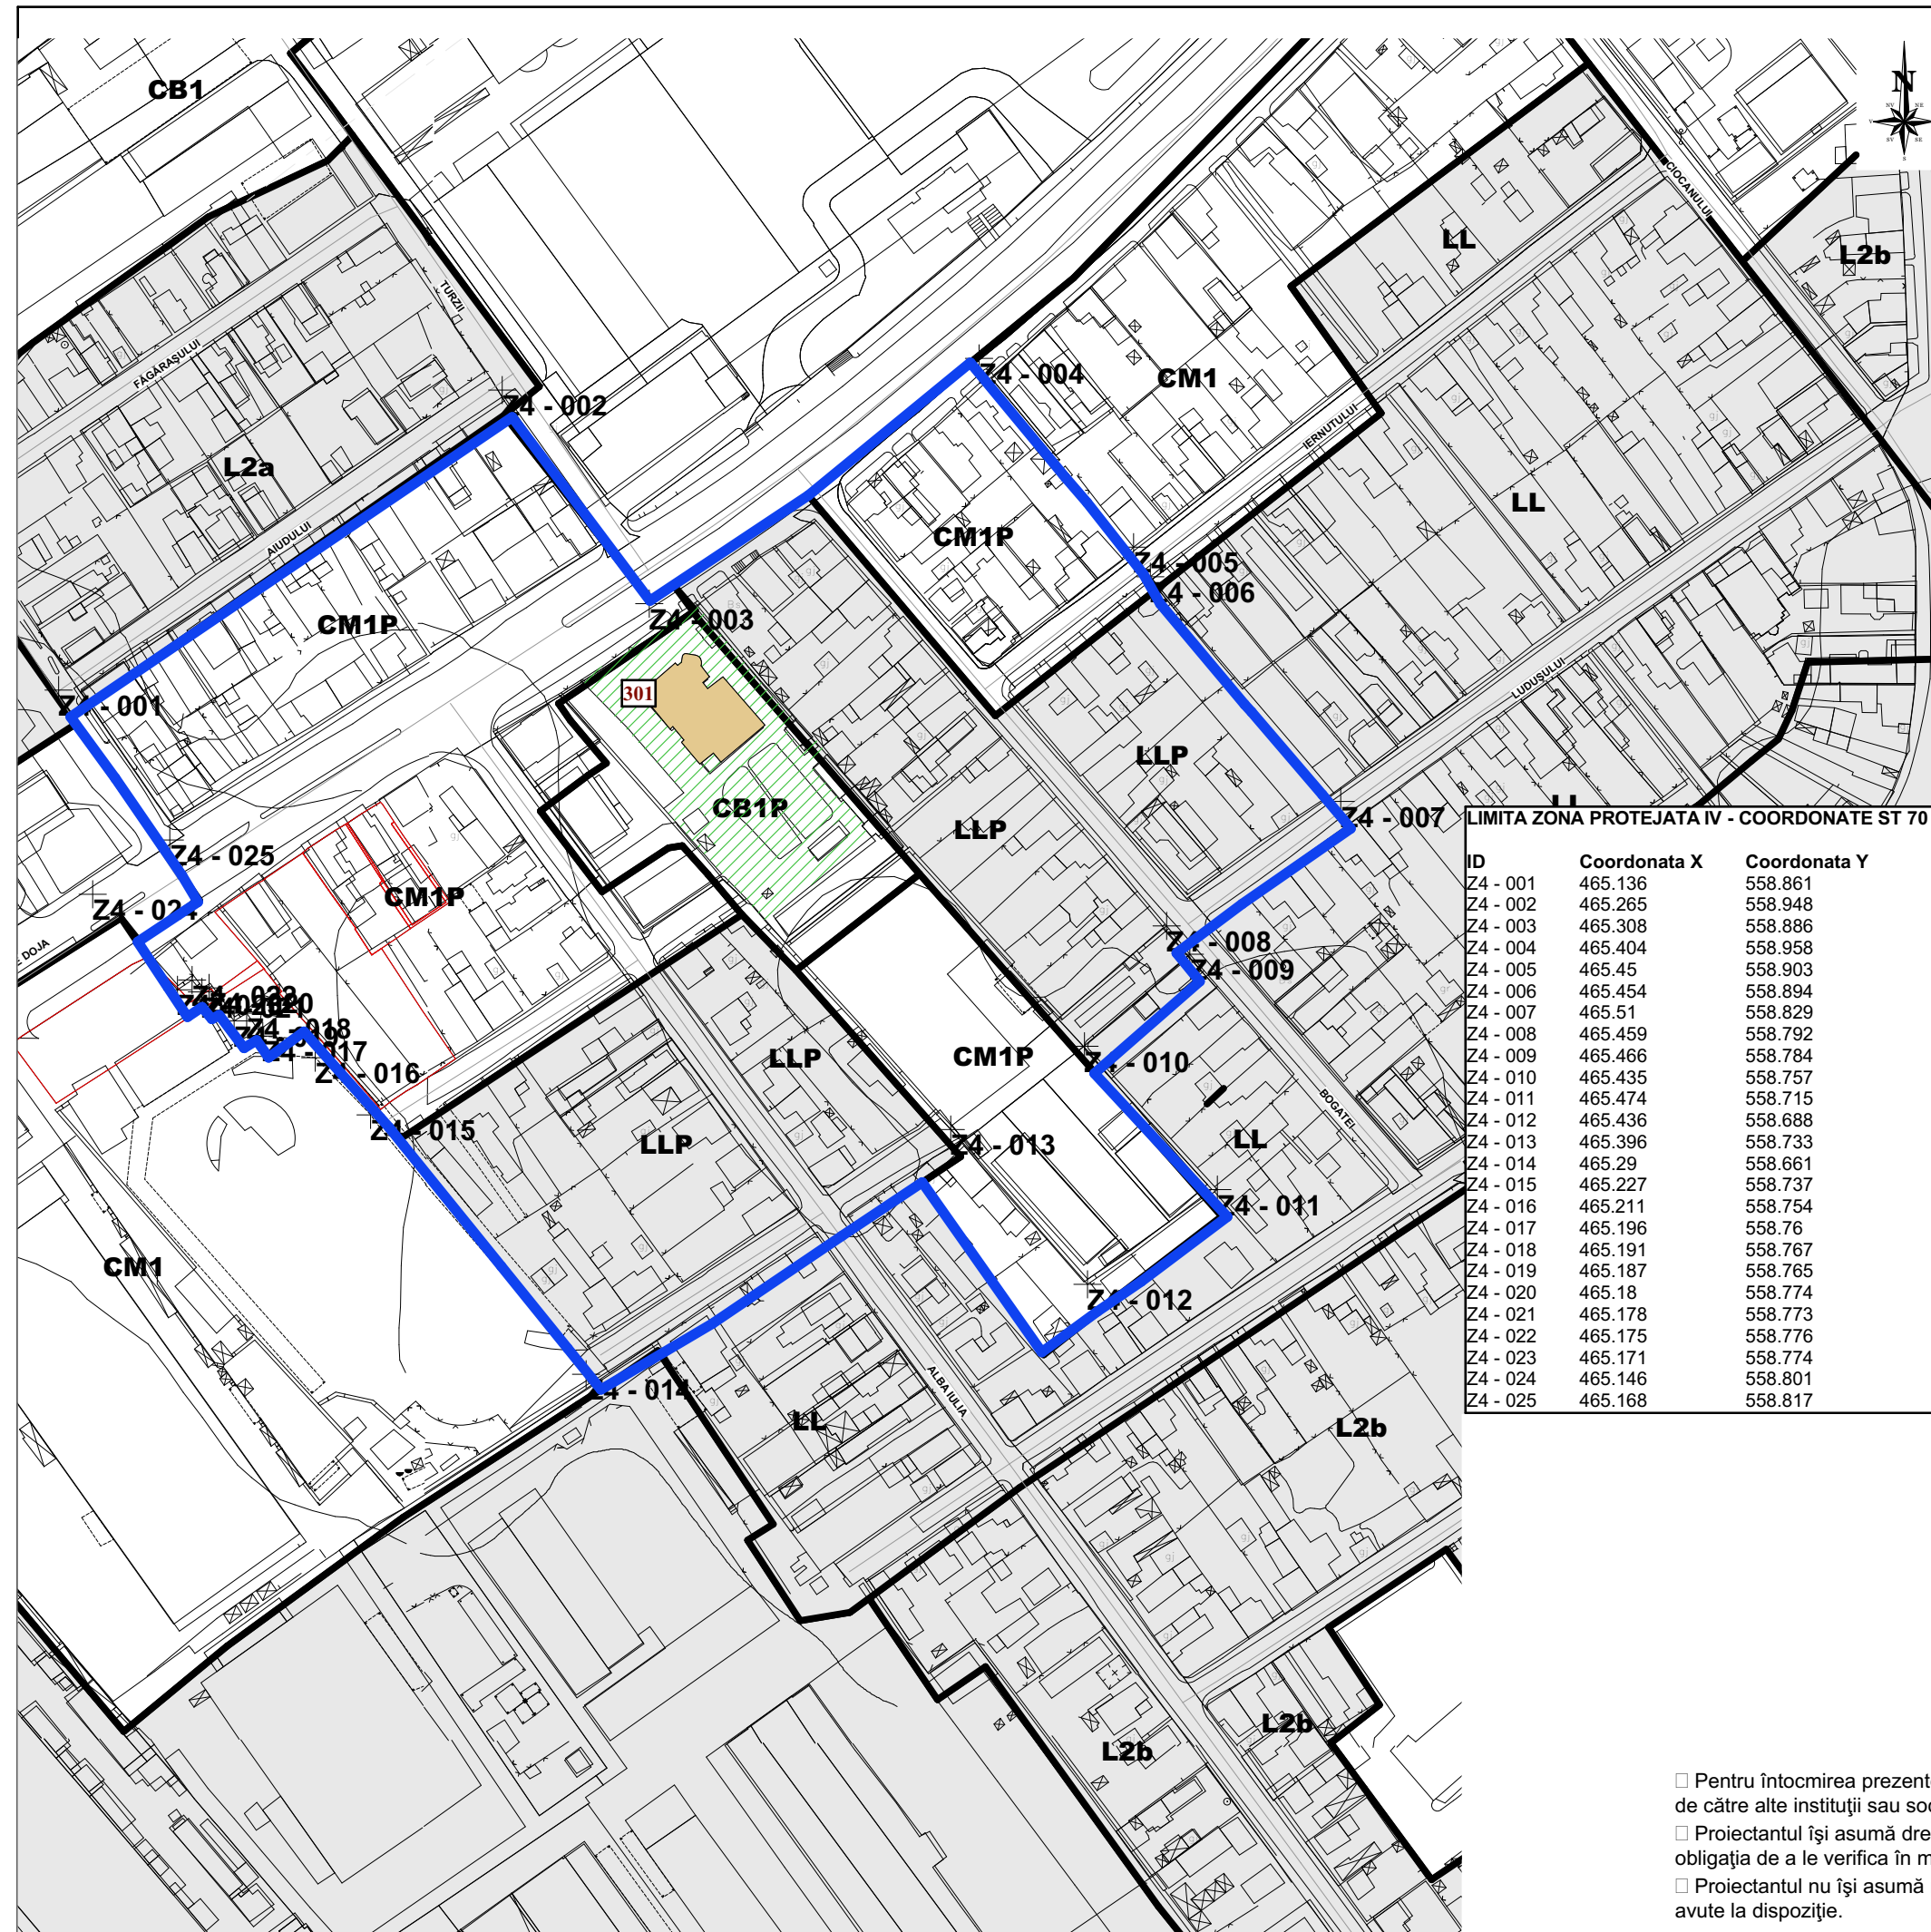

A MONUMENTELOR ISTORICE ZONA IV LEGENDA

- LIMITA ZONA CONSTRUITA PROTEJATA conf. REACTUALIZARE PUG
- CLADIRE MONUMENT DE CATEGORIA "A"
- CLADIRE MONUMENT DE CATEGORIA "B"
- | Nr. crt.: | Cod LMI | Denumire |
|-----------|-----------------|--|
| 301 | MS-II-m-B-15500 | Casă, azi Spitalul de boli contagioase |
- ANSAMBLU MONUMENT DE CATEGORIA "A"
- ANSAMBLU MONUMENT DE CATEGORIA "B"
- CLADIRE MONUMENT DE CATEGORIA "B" IN ANSAMBLU DE CATEGORIA "A"
- CLADIRI/ANSAMBLURI PROPUSE PENTRU CLASARE
- CLADIRI/ANSAMBLURI/AMENAJARI/SPATII URBALE/ELEMENTE ALE CADRULI NATURAL IDENTIFICATE CA REPREZENTAND VALORI ARHITECTURALE, URBANISTICE, MEMORIALE SAU PEISAGERE
- ANSAMBLU CLASAT MONUMENT
- CLADIRE INDIVIDUALA CLASATA CA MONUMENT
- ZONE DE VIZIBILITATE/CORNISE(MARELE PEISAJ/ BELVEDERI/PERSPECTIVE)

LIMITA ZONA PROTEJATA IV - COORDONATE ST 70

ID	Coordonata X	Coordonata Y
Z4 - 001	465.136	558.861
Z4 - 002	465.265	558.948
Z4 - 003	465.308	558.886
Z4 - 004	465.404	558.958
Z4 - 005	465.45	558.903
Z4 - 006	465.454	558.894
Z4 - 007	465.51	558.829
Z4 - 008	465.459	558.792
Z4 - 009	465.466	558.784
Z4 - 010	465.435	558.757
Z4 - 011	465.474	558.715
Z4 - 012	465.436	558.688
Z4 - 013	465.396	558.733
Z4 - 014	465.29	558.661
Z4 - 015	465.227	558.737
Z4 - 016	465.211	558.754
Z4 - 017	465.196	558.76
Z4 - 018	465.191	558.767
Z4 - 019	465.187	558.765
Z4 - 020	465.18	558.774
Z4 - 021	465.178	558.773
Z4 - 022	465.175	558.776
Z4 - 023	465.171	558.774
Z4 - 024	465.146	558.801
Z4 - 025	465.168	558.817

Pentru întocmirea prezentei planșe au fost folosite informațiile puse la dispoziție de Primaria Municipiului Tg-Mures, sau de către alte instituții sau societăți comerciale prin intermediul Primăriei Municipiului Tg-Mures.
 Proiectantul își asumă dreptul de a se baza pe aceste date și informații și a le considera exacte și complete, fără a avea obligația de a le verifica în mod independent exactitatea și complexitatea.
 Proiectantul nu își asumă responsabilitatea pentru exactitatea și corectitudinea informațiilor preluate din documentele avute la dispoziție.

BENEFICIAR
PRIMARIA MUNICIPIULUI TÂRGU MUREȘ
 P-TA VICTORIEI NR.3, 540026 TÂRGU MUREȘ, JUD. MUREȘ
 0265/268330, primaria@tirgumures.ro, www.tirgumures.ro



ASOCIATI CONTRACT
S.C.PROIECT S.R.L.
 RO 1218675 NR.INREGISTRARE : J26/621/1991
 Adresă: Strada Tineretului 2, Târgu Mureș 540027
 Telefon: 0265 263 039

BIROU DE ARHITECTURA SI URBANISM S.C. ARHIGRAF S.R.L.
 RO 6030957 NR.INREGISTRARE : J26-728-1994
 Adresă: Strada Gheorghe Doja 28-30, Târgu Mureș 540342
 Telefon: 0722 505 316



S. C. PROINVEST SRL
 RO 14720605 NR.INREGISTRARE : J26/509/2002
 Adresă: Str. Gheorghe Doja 67 Târgu Mureș 540354
 Telefon: 0265-250.432



PROIECTANT GENERAL
S.C.PROIECT S.R.L. Director : Cons.Jur. SIMO ISTVAN

S. C. PROINVEST SRL Director :Ing GOGOLAK H. ZSOLT

PLANSA NR: ZCP4R REGIMUL JURIDIC DE PROTECTIA A ELEMENTELOR COMPONENTE AL ZONEI CONSTRUITE PROTEJATE ZONA IV

PROIECTANT DE SPECIALITATE
 Arh.Urb.RAUS ADRIANA.
 Arh.Urb.KERESZTES GEZA
 Arh.Urb.PASTOR CORINA
 Arh.Urb.BORSA SERGIU
 Arh. POP-LUPU H.MIHAELA.
 Teh.Arh. VARGANCSIK ZOLTAN SZILARD

NUMAR CONTRACT: DATA SEP2022 SCARA 1:2000 ETAPA PLAN URBANISTIC GENERAL MUNICIPIUL TÂRGU MUREȘ