


REACTUALIZARE PLAN URBANISTIC GENERAL TÂRGU MUREȘ

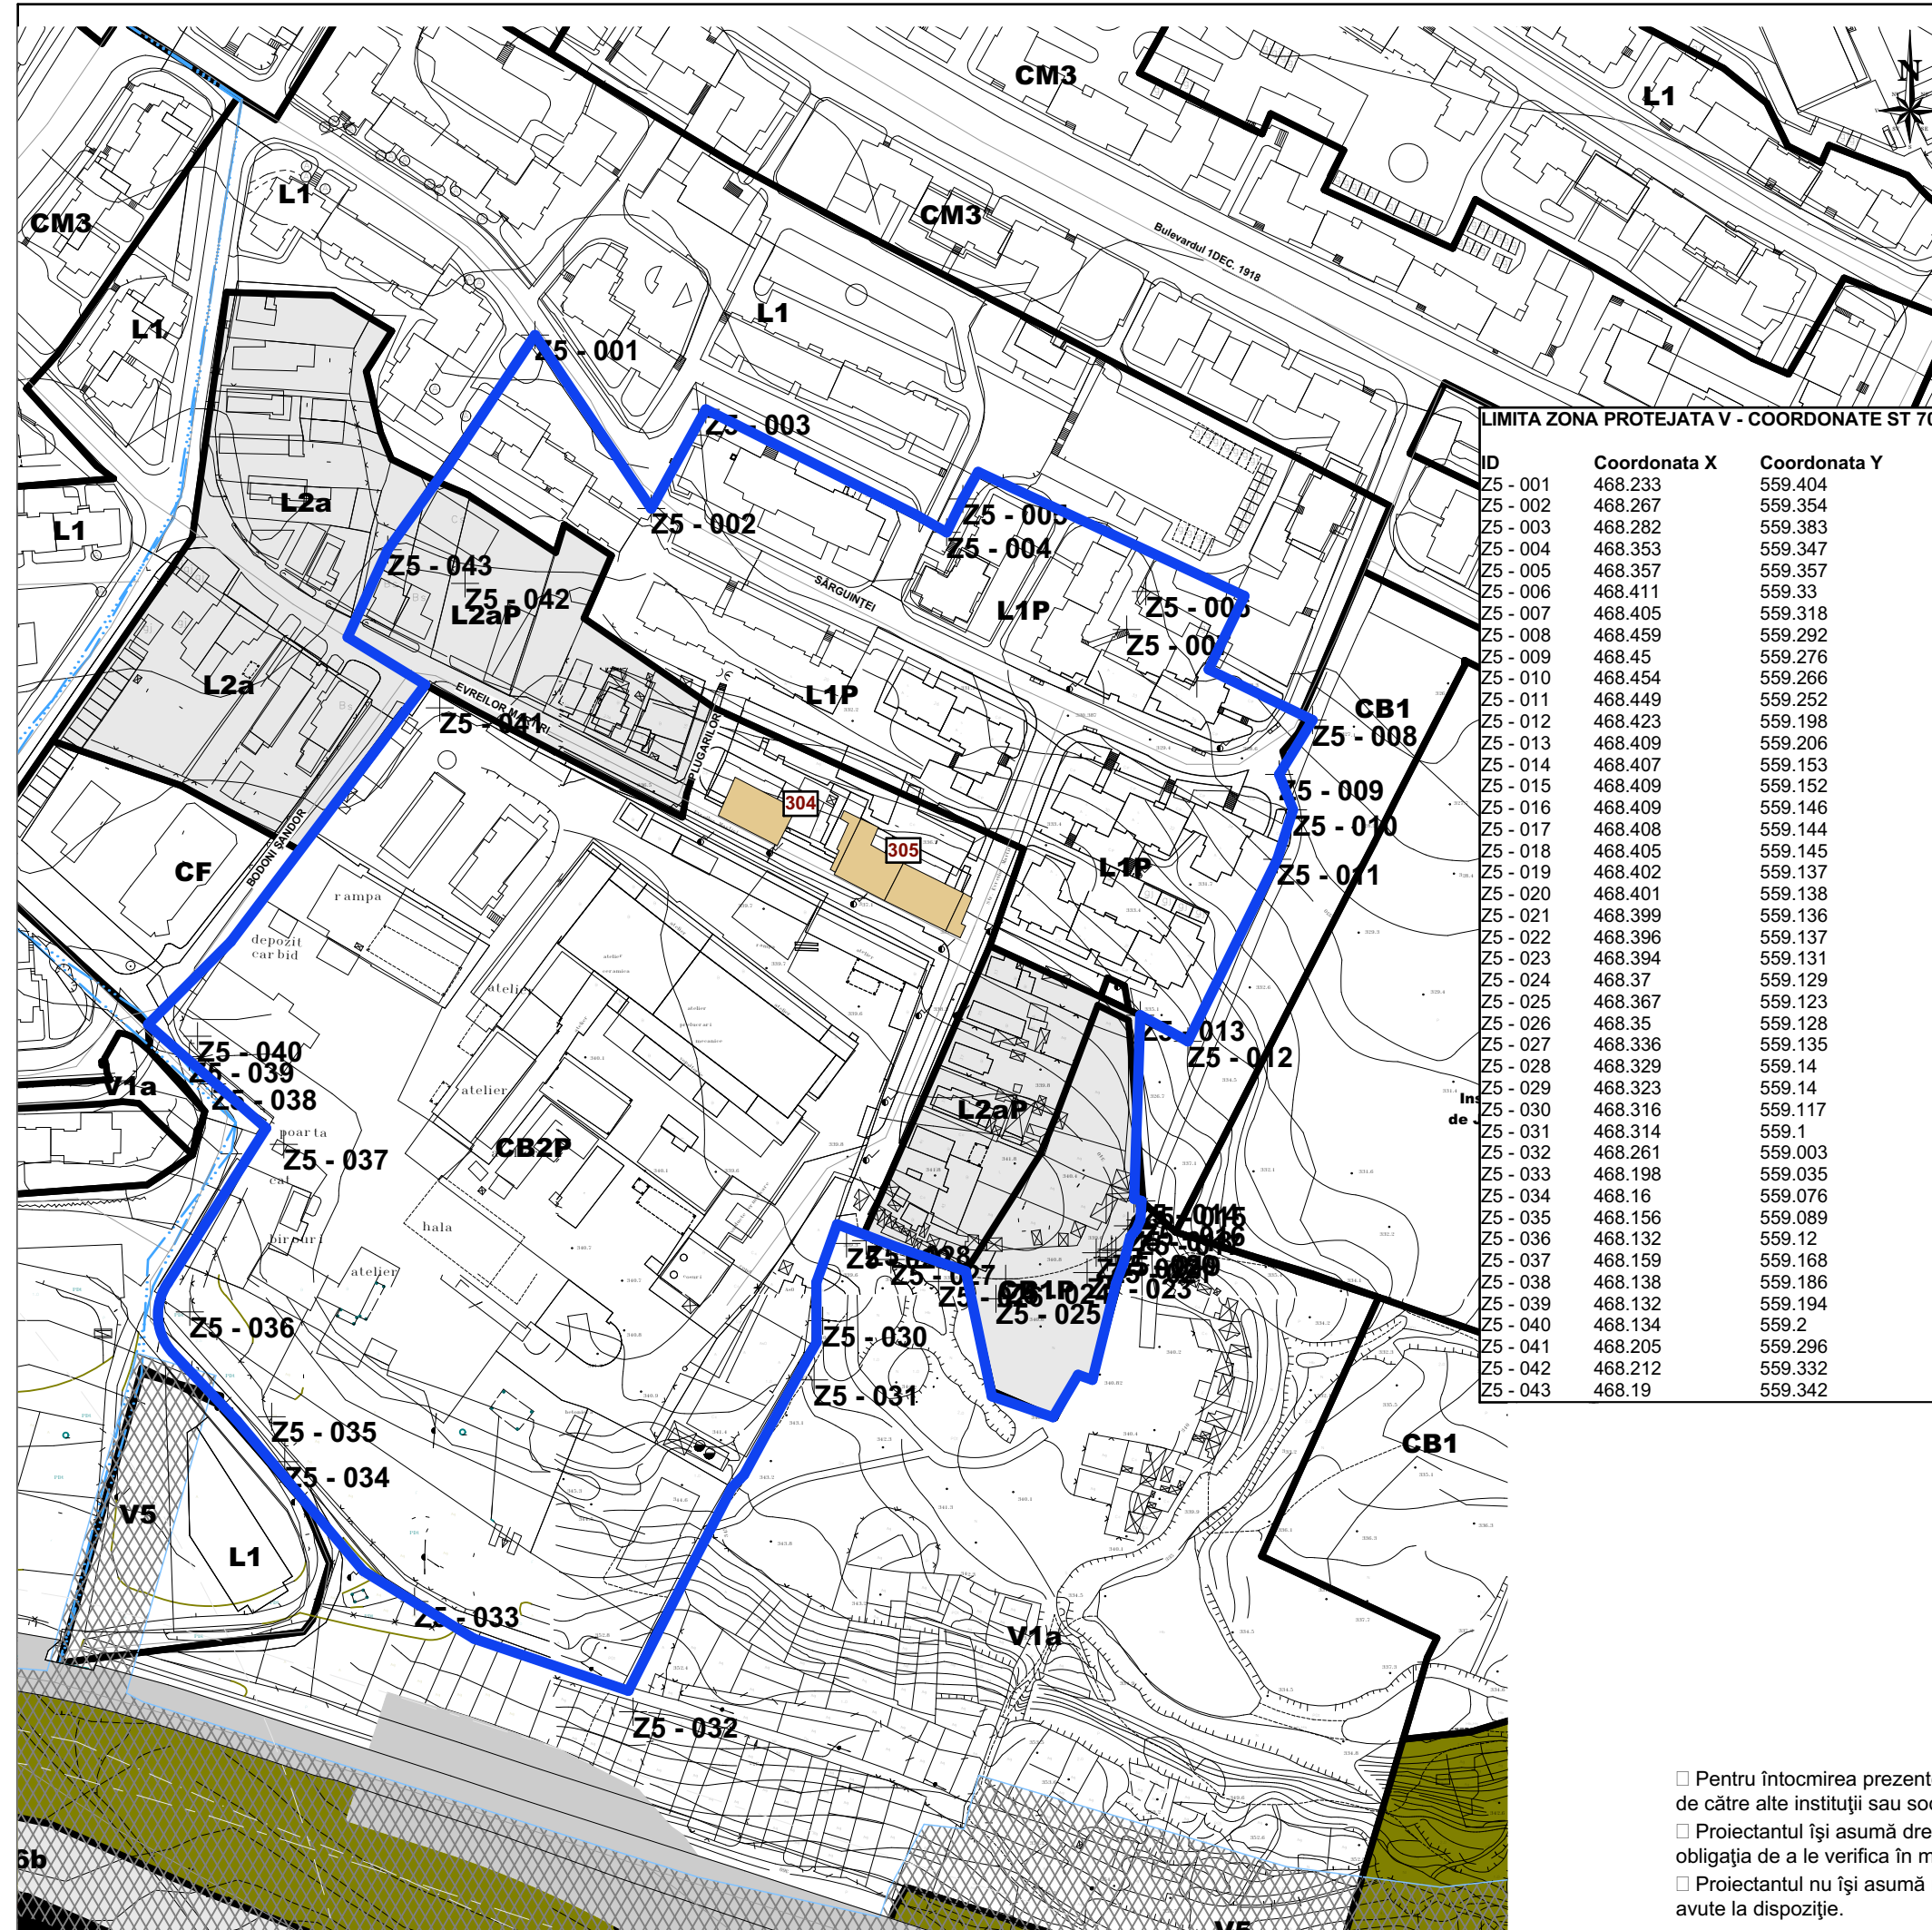

REGIMUL JURIDIC DE PROTECTIE A MONUMENTELOR ISTORICE ZONA V LEGENDA

LIMITA ZONA PROTEJATA V - COORDONATE ST 70

ID	Coordonata X	Coordonata Y
Z5 - 001	468.233	559.404
Z5 - 002	468.267	559.354
Z5 - 003	468.282	559.383
Z5 - 004	468.353	559.347
Z5 - 005	468.357	559.357
Z5 - 006	468.411	559.33
Z5 - 007	468.405	559.318
Z5 - 008	468.459	559.292
Z5 - 009	468.45	559.276
Z5 - 010	468.454	559.266
Z5 - 011	468.449	559.252
Z5 - 012	468.423	559.198
Z5 - 013	468.409	559.206
Z5 - 014	468.407	559.153
Z5 - 015	468.409	559.152
Z5 - 016	468.409	559.146
Z5 - 017	468.408	559.144
Z5 - 018	468.405	559.145
Z5 - 019	468.402	559.137
Z5 - 020	468.401	559.138
Z5 - 021	468.399	559.136
Z5 - 022	468.396	559.137
Z5 - 023	468.394	559.131
Z5 - 024	468.37	559.129
Z5 - 025	468.367	559.123
Z5 - 026	468.35	559.128
Z5 - 027	468.336	559.135
Z5 - 028	468.329	559.14
Z5 - 029	468.323	559.14
Z5 - 030	468.316	559.117
Z5 - 031	468.314	559.1
Z5 - 032	468.261	559.003
Z5 - 033	468.198	559.035
Z5 - 034	468.16	559.076
Z5 - 035	468.156	559.089
Z5 - 036	468.132	559.12
Z5 - 037	468.159	559.168
Z5 - 038	468.138	559.186
Z5 - 039	468.132	559.194
Z5 - 040	468.134	559.2
Z5 - 041	468.205	559.296
Z5 - 042	468.212	559.332
Z5 - 043	468.19	559.342

Legend:

- LIMITA ZONA CONSTRUITA PROTEJATA conf. REACTUALIZARE PUG
- LIMITA INTRAVILAN
- CLADIRE MONUMENT DE CATEGORIA "A"
- CLADIRE MONUMENT DE CATEGORIA "B"
- ANSAMBLU MONUMENT DE CATEGORIA "A"
- ANSAMBLU MONUMENT DE CATEGORIA "B"
- CLADIRE MONUMENT DE CATEGORIA "B" IN ANSAMBLU DE CATEGORIA "A"
- CLADIRI/ANSAMBLURI PROPUSE PENTRU CLASARE
- CLADIRI/ANSAMBLURI/AMENAJARI/SPATII URBANE/ELEMENTE ALE CADRULI NATURAL IDENTIFICATE CA REPREZENTAND VALORI ARHITECTURALE, URBANISTICE, MEMORIALE SAU PEISAGERE
- ANSAMBLU CLASAT MONUMENT
- CLADIRE INDIVIDUALA CLASATA CA MONUMENT ZONE DE VIZIBILITATE/CORNISE(MARELE PEISAJ/ BELVEDER/PERSPECTIVE)

BENEFICIAR
PRIMARIA MUNICIPIULUI TÂRGU MUREȘ
 P-TA VICTORIEI NR.3, 540026 TÂRGU MUREȘ, JUD. MUREȘ
 0265/268330, primaria@tirgumures.ro, www.tirgumures.ro

ASOCIATI CONTRACT

S.C.PROIECT S.R.L.
 RO 1218675 NR.INREGISTRARE : J26/621/1991
 Adresă: Strada Tineretului 2, Târgu Mureș 540027
 Telefon: 0265 263 039

BIROU DE ARHITECTURA SI URBANISM S.C. ARHIGRAF S.R.L.
 RO 6030957 NR.INREGISTRARE : J26-728-1994
 Adresă: Strada Gheorghe Doja 28-30, Târgu Mureș 540342
 Telefon: 0722 505 316

S. C. PROINVEST SRL
 RO 14720605 NR.INREGISTRARE : J26/509/2002
 Adresă: Str. Gheorghe Doja 67 Târgu Mureș 540354
 Telefon: 0265-250.432

PROIECTANT GENERAL
S.C.PROIECT S.R.L. Director : Cons.Jur. SIMO ISTVAN

S. C. PROINVEST SRL Director :Ing GOGOLAK H. ZSOLT

PLANSĂ NR: ZCP5R **REGIMUL JURIDIC DE PROTECTIEA A ELEMENTELOR COMPONENTE AL ZONEI CONSTRUITE PROTEJATE ZONA V**

PROIECTANT DE SPECIALITATE **S.C. PROIECT S.R.L.**

Arh.Urb.RAUS ADRIANA.
 Arh.Urb.KERESZTES GEZA
 Arh.Urb.PASTOR CORINA
 Arh.Urb.BORSA SERGIU
 Arh. POP-LUPU H.MIHAELA.
 Teh.Arh. VARGANCSIK ZOLTAN SZILARD

NUMAR CONTRACT: DATA SCARA ETAPA **PLAN URBANISTIC GENERAL MUNICIPIUL TÂRGU MUREȘ**

SEP2022 1:2000

□ Pentru întocmirea prezentei planșe au fost folosite informațiile puse la dispoziție de Primaria Municipiului Tg-Mures, sau de către alte instituții sau societăți comerciale prin intermediul Primăriei Municipiului Tg-Mures.
 □ Proiectantul își asumă dreptul de a se baza pe aceste date și informații și a le considera exacte și complete, fără a avea obligația de a le verifica în mod independent exactitatea și complexitatea.
 □ Proiectantul nu își asumă responsabilitatea pentru exactitatea și corectitudinea informațiilor preluate din documentele avute la dispoziție.