


REACTUALIZARE PLAN URBANISTIC GENERAL TÂRGU MUREȘ

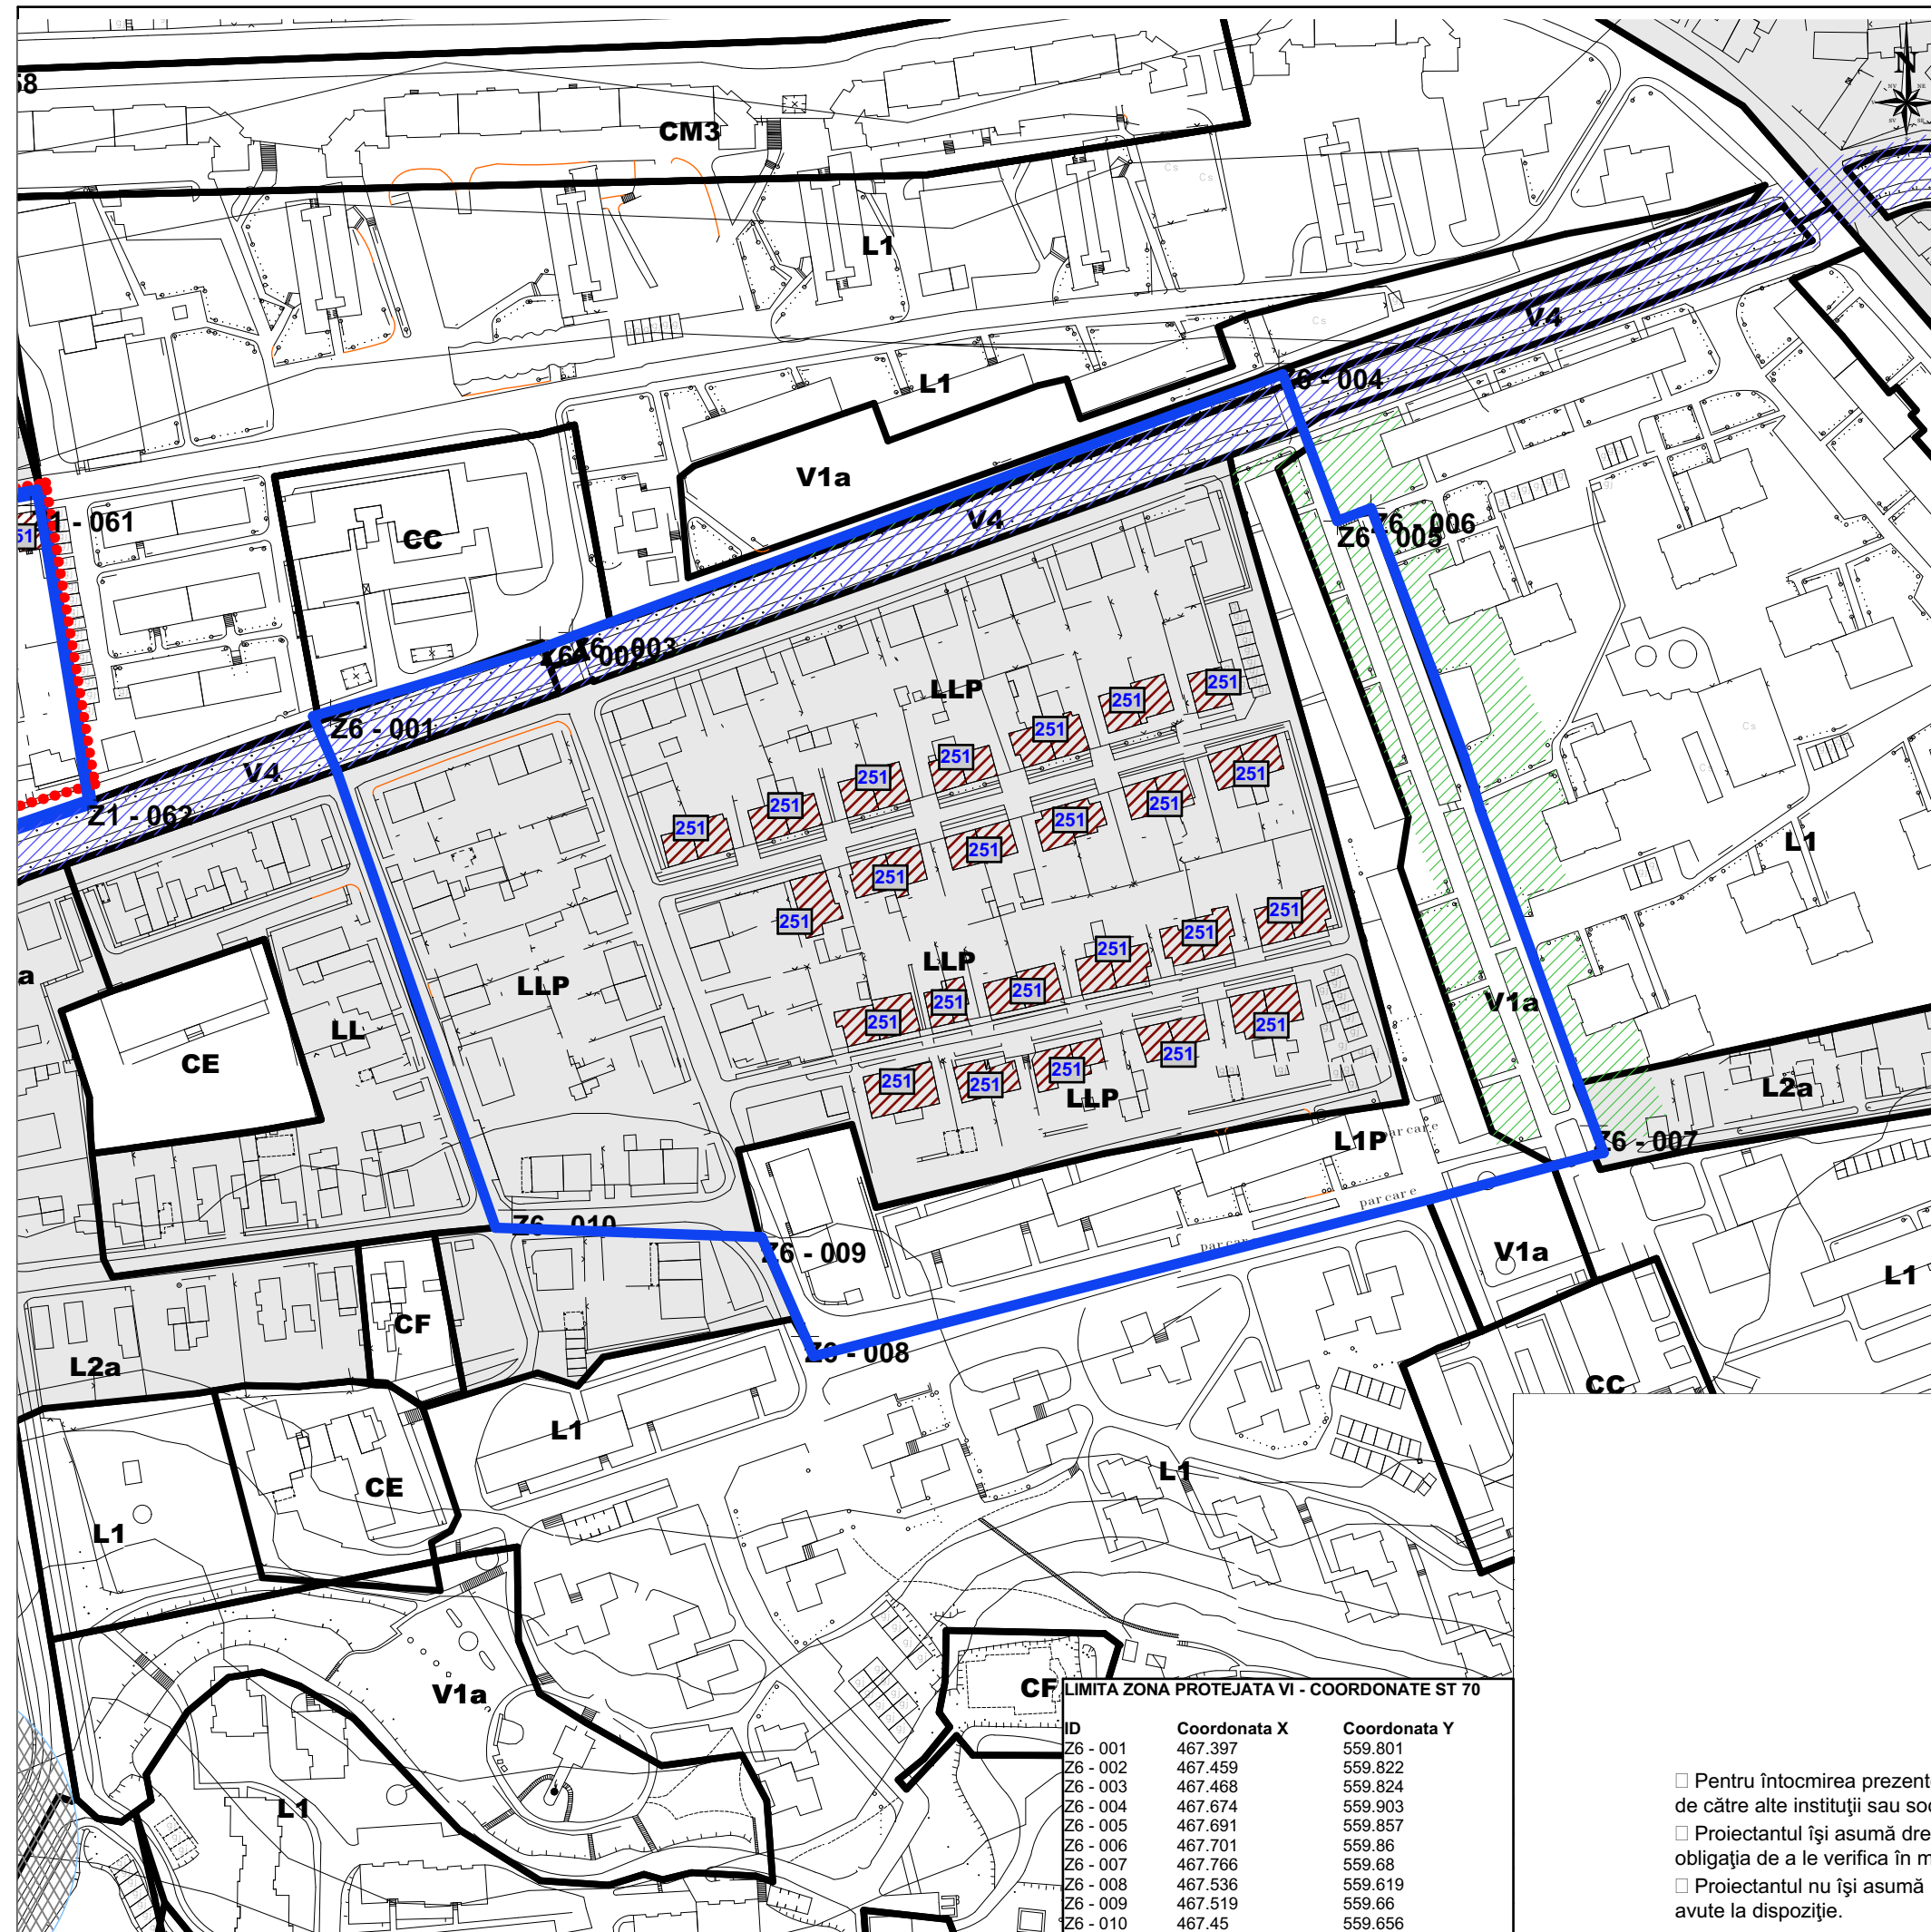

REGIMUL JURIDIC DE PROTECTIE A MONUMENTELOR ISTORICE ZONA VI LEGENDA

- LIMITA ZONA CONSTRUITA PROTEJATA conf. REACTUALIZARE PUG
- LIMITA INTRAVILAN
- CLADIRE MONUMENT DE CATEGORIA "A"
- CLADIRE MONUMENT DE CATEGORIA "B"
- ANSAMBLU MONUMENT DE CATEGORIA "A"
- ANSAMBLU MONUMENT DE CATEGORIA "B"
- | Nr. crt.: | Cod LMI | Denumire |
|-----------|-----------------|-------------------------------------|
| 251 | MS-II-a-B-15458 | Ansamblul urban "Case muncitorești" |
- CLADIRE MONUMENT DE CATEGORIA "B" IN ANSAMBLU DE CATEGORIA "A"
- CLADIRI/ANSAMBLURI PROPUSE PENTRU CLASARE
- CLADIRI/ANSAMBLURI/AMENAJARI/SPATII URBANE/ELEMENTE ALE CADRULI NATURAL IDENTIFICATE CA REPREZANTAND VALORI ARHITECTURALE, URBANISTICE, MEMORIALE SAU PEISAGERE
- ANSAMBLU CLASAT MONUMENT
- CLADIRE INDIVIDUALA CLASATA CA MONUMENT ZONE DE VIZIBILITATE/CORNISE(MARELE PEISAJ/ BELVEDERI/PERSPECTIVE)

BENEFICIAR
PRIMARIA MUNICIPIULUI TÂRGU MUREȘ
 P-TA VICTORIEI NR.3, 540026 TÂRGU MUREȘ, JUD. MUREȘ
 0265/268330, primaria@tirgumures.ro, www.tirgumures.ro



ASOCIATI CONTRACT
S.C.PROIECT S.R.L.
 RO 1218675 NR.INREGISTRARE : J26/621/1991
 Adresă: Strada Tineretului 2, Târgu Mureș 540027
 Telefon: 0265 263 039

BIROU DE ARHITECTURA SI URBANISM S.C. ARHIGRAF S.R.L.
 RO 6030957 NR.INREGISTRARE : J26-728-1994
 Adresă: Strada Gheorghe Doja 28-30, Târgu Mureș 540342
 Telefon: 0722 505 316



S. C. PROINVEST SRL
 RO 14720605 NR.INREGISTRARE : J26/509/2002
 Adresă: Str. Gheorghe Doja 67 Târgu Mureș 540354
 Telefon: 0265-250.432



PROIECTANT GENERAL
S.C.PROIECT S.R.L. Director : Cons.Jur. SIMO ISTVAN

S. C. PROINVEST SRL Director :Ing GOGOLAK H. ZSOLT

PLANSĂ NR: ZCP6R **REGIMUL JURIDIC DE PROTECTIEA A ELEMENTELOR COMPONENTE AL ZONEI CONSTRUITE PROTEJATE ZONA VI**

PROIECTANT DE SPECIALITATE **S.C. PROIECT S.R.L.**
 Arh.Urb.RAUS ADRIANA.
 Arh.Urb.KERESZTES GEZA
 Arh.Urb.PASTOR CORINA
 Arh.Urb.BORSA SERGIU
 Arh. POP-LUPU H.MIHAELA.
 Teh.Arh. VARGANCSIK ZOLTAN SZILARD

NUMAR CONTRACT: DATA SCARA ETAPA
 SEP2022 1:2000 PLAN URBANISTIC GENERAL
 MUNICIPIUL TÂRGU MUREȘ

□ Pentru întocmirea prezentei planșe au fost folosite informațiile puse la dispoziție de Primaria Municipiului Tg-Mures, sau de către alte instituții sau societăți comerciale prin intermediul Primăriei Municipiului Tg-Mures.
 □ Proiectantul își asumă dreptul de a se baza pe aceste date și informații și a le considera exacte și complete, fără a avea obligația de a le verifica în mod independent exactitatea și complexitatea.
 □ Proiectantul nu își asumă responsabilitatea pentru exactitatea și corectitudinea informațiilor preluate din documentele avute la dispoziție.