

CM - ZONA MIXTĂ CONȚINÂND INSTITUȚII, SERVICII ȘI ECHIPAMENTE PUBLICE, SERVICII DE INTERES GENERAL (SERVICII MANAGERIALE, TEHNICE, PROFESIONALE, SOCIALE, COLECTIVE ȘI PERSONALE, COMERȚ, HOTELURI, RESTAURANTE, LOISIR), ACTIVITĂȚI PRODUCTIVE MICI, NEPOLUANTE ȘI LOCUINȚE

CM1 - subzona mixtă cu clădiri având regim de construire continuu sau discontinuu și înălțimi maxime de P+3;

CM1P - subzona mixtă cu clădiri având regim de construire continuu sau discontinuu și înălțimi maxime de P+3 situată în zona de protecție de 100m față de centrul istoric;



CM2 - subzona mixtă cu clădiri având regim de construire continuu sau discontinuu și înălțimi maxime de P+5;

CM3 - subzona formată prin inserție de funcțiuni mixte și conversii ale locuințelor în alte funcțiuni în fronturile existente construite din blocuri de locuințe colective;

CM3P - subzona formată prin inserție de funcțiuni mixte și conversii ale locuințelor în alte funcțiuni în fronturile existente construite din blocuri de locuințe colective situată în zone de protecție de 100m față de centrul istoric.

 Parcela reglementata

 Zona studiata

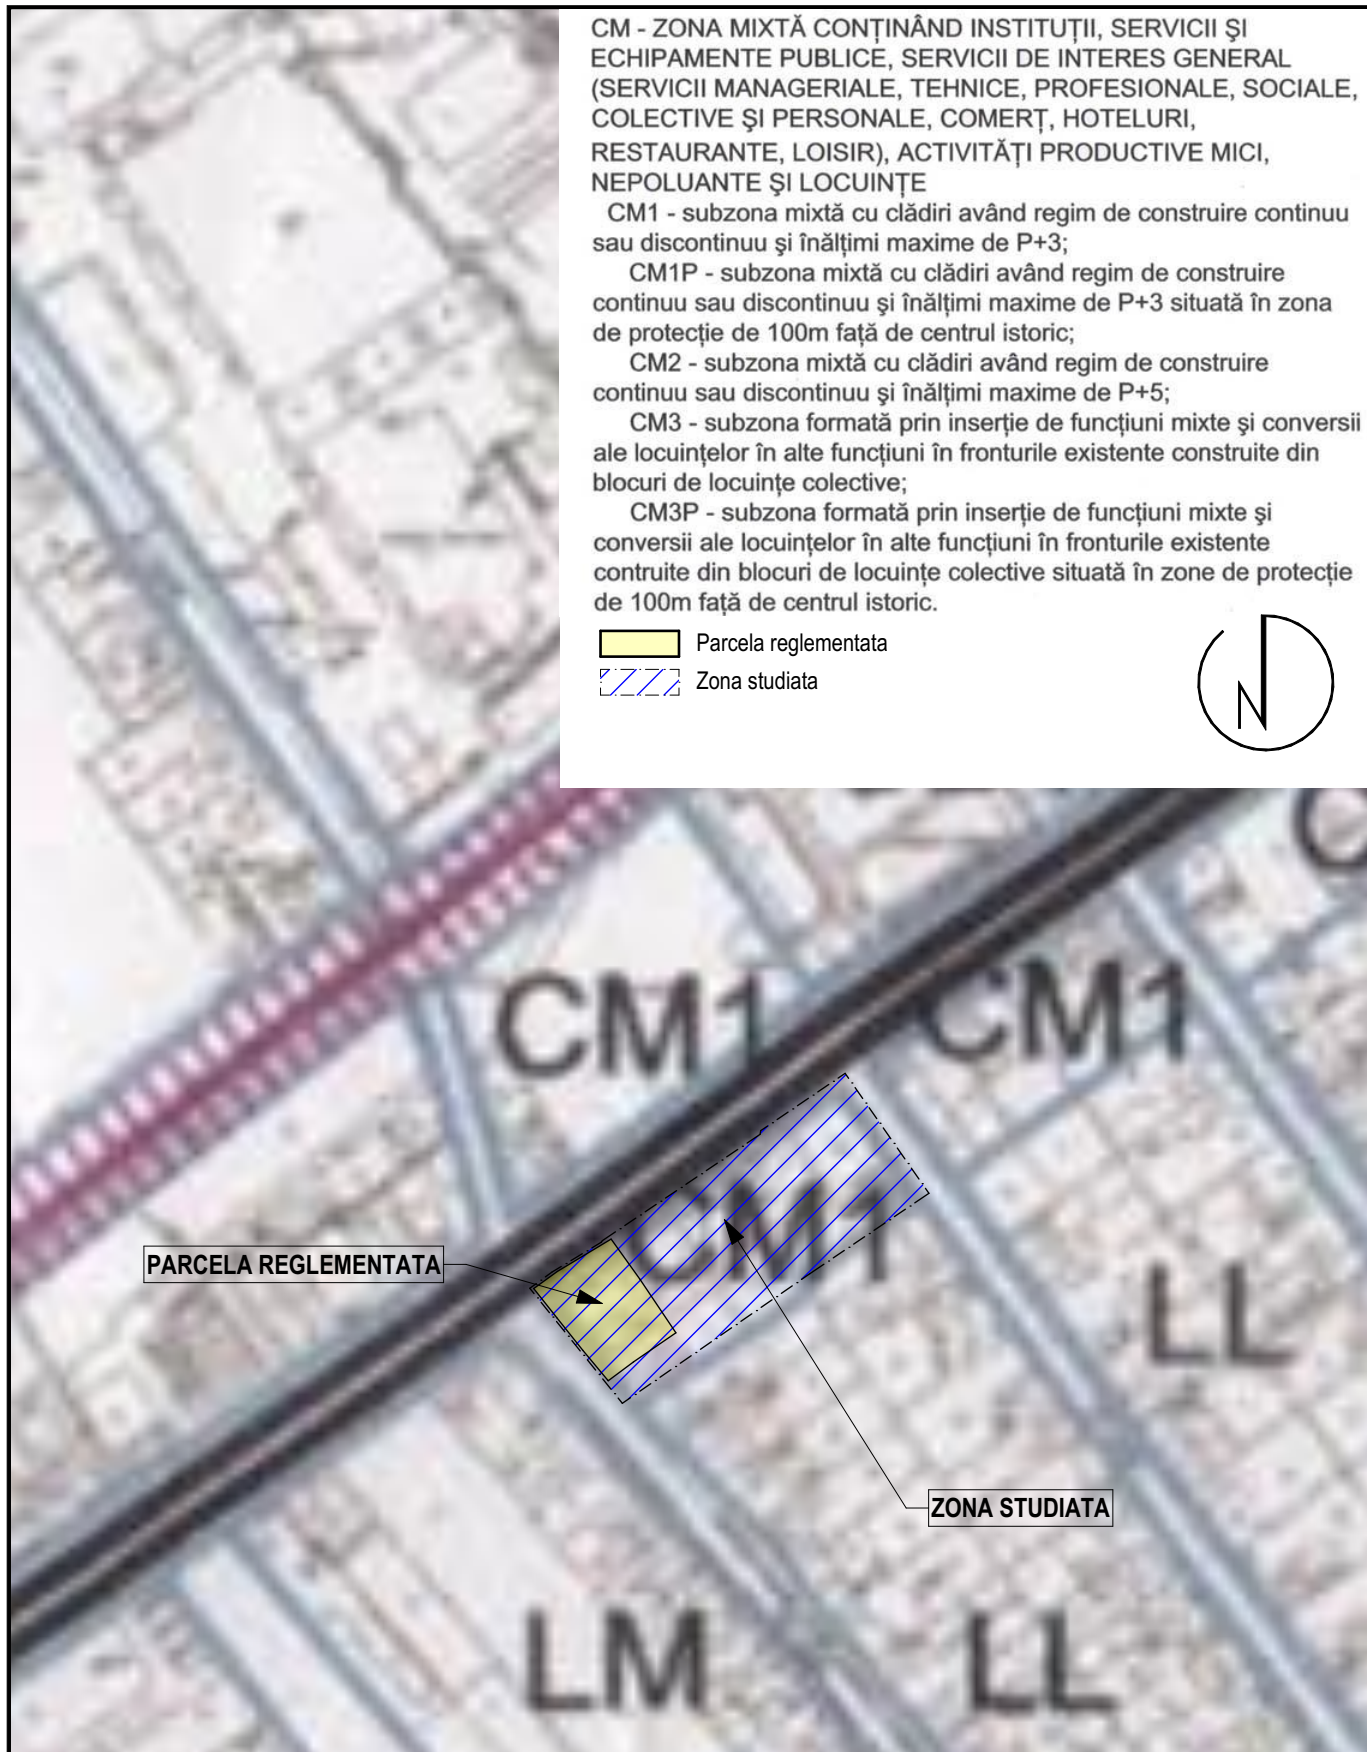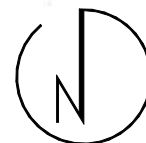

PARCELA REGLEMENTATA

ZONA STUDIATA

<b>AALTO</b> proiect S.R.L. <sup>®</sup> Tîrgu Mureș Proiectare de Arhitectură și Urbanism J26-278/2002 e-mail: aalto.proiect@yahoo.ro mobil: 004-0745-664-390		Beneficiar: S.C. BUMÉKA PLUS S.R.L.		Pr. Nr. 560.0
		<b>PUZ - Str. GHEORGHE DOJA</b> Stabilire reglementari pentru construire cladire de prestari servicii, locuinta colectiva mica, creare accese, imprejmuire si amenajare teren Adresa: str. Gheorghe Doja, nr. 219, TG. Mures, jud. Mures		Faza: <b>P.U.Z.</b>
ȘEF PROIECT	arh. GHEORGHU Petru A.	Scara: <b>1:2000</b>	<b>EXTRAS DIN P.U.G.</b>	Planșa: <b>A 1.1</b>
PROIECTAT	arh. GHEORGHU Petru A.			
DESENAT	tehn. BLAGA Raluca A.	Data:		
	ing. KOVÁCS Emese	Aug.2023		