


P.U.Z. PARCELARE TEREN ÎN VEDEREA
CONSTRUIRII UNOR LOCUINȚE
UNIFAMILIALE
TG. MURES, JUD. MURES

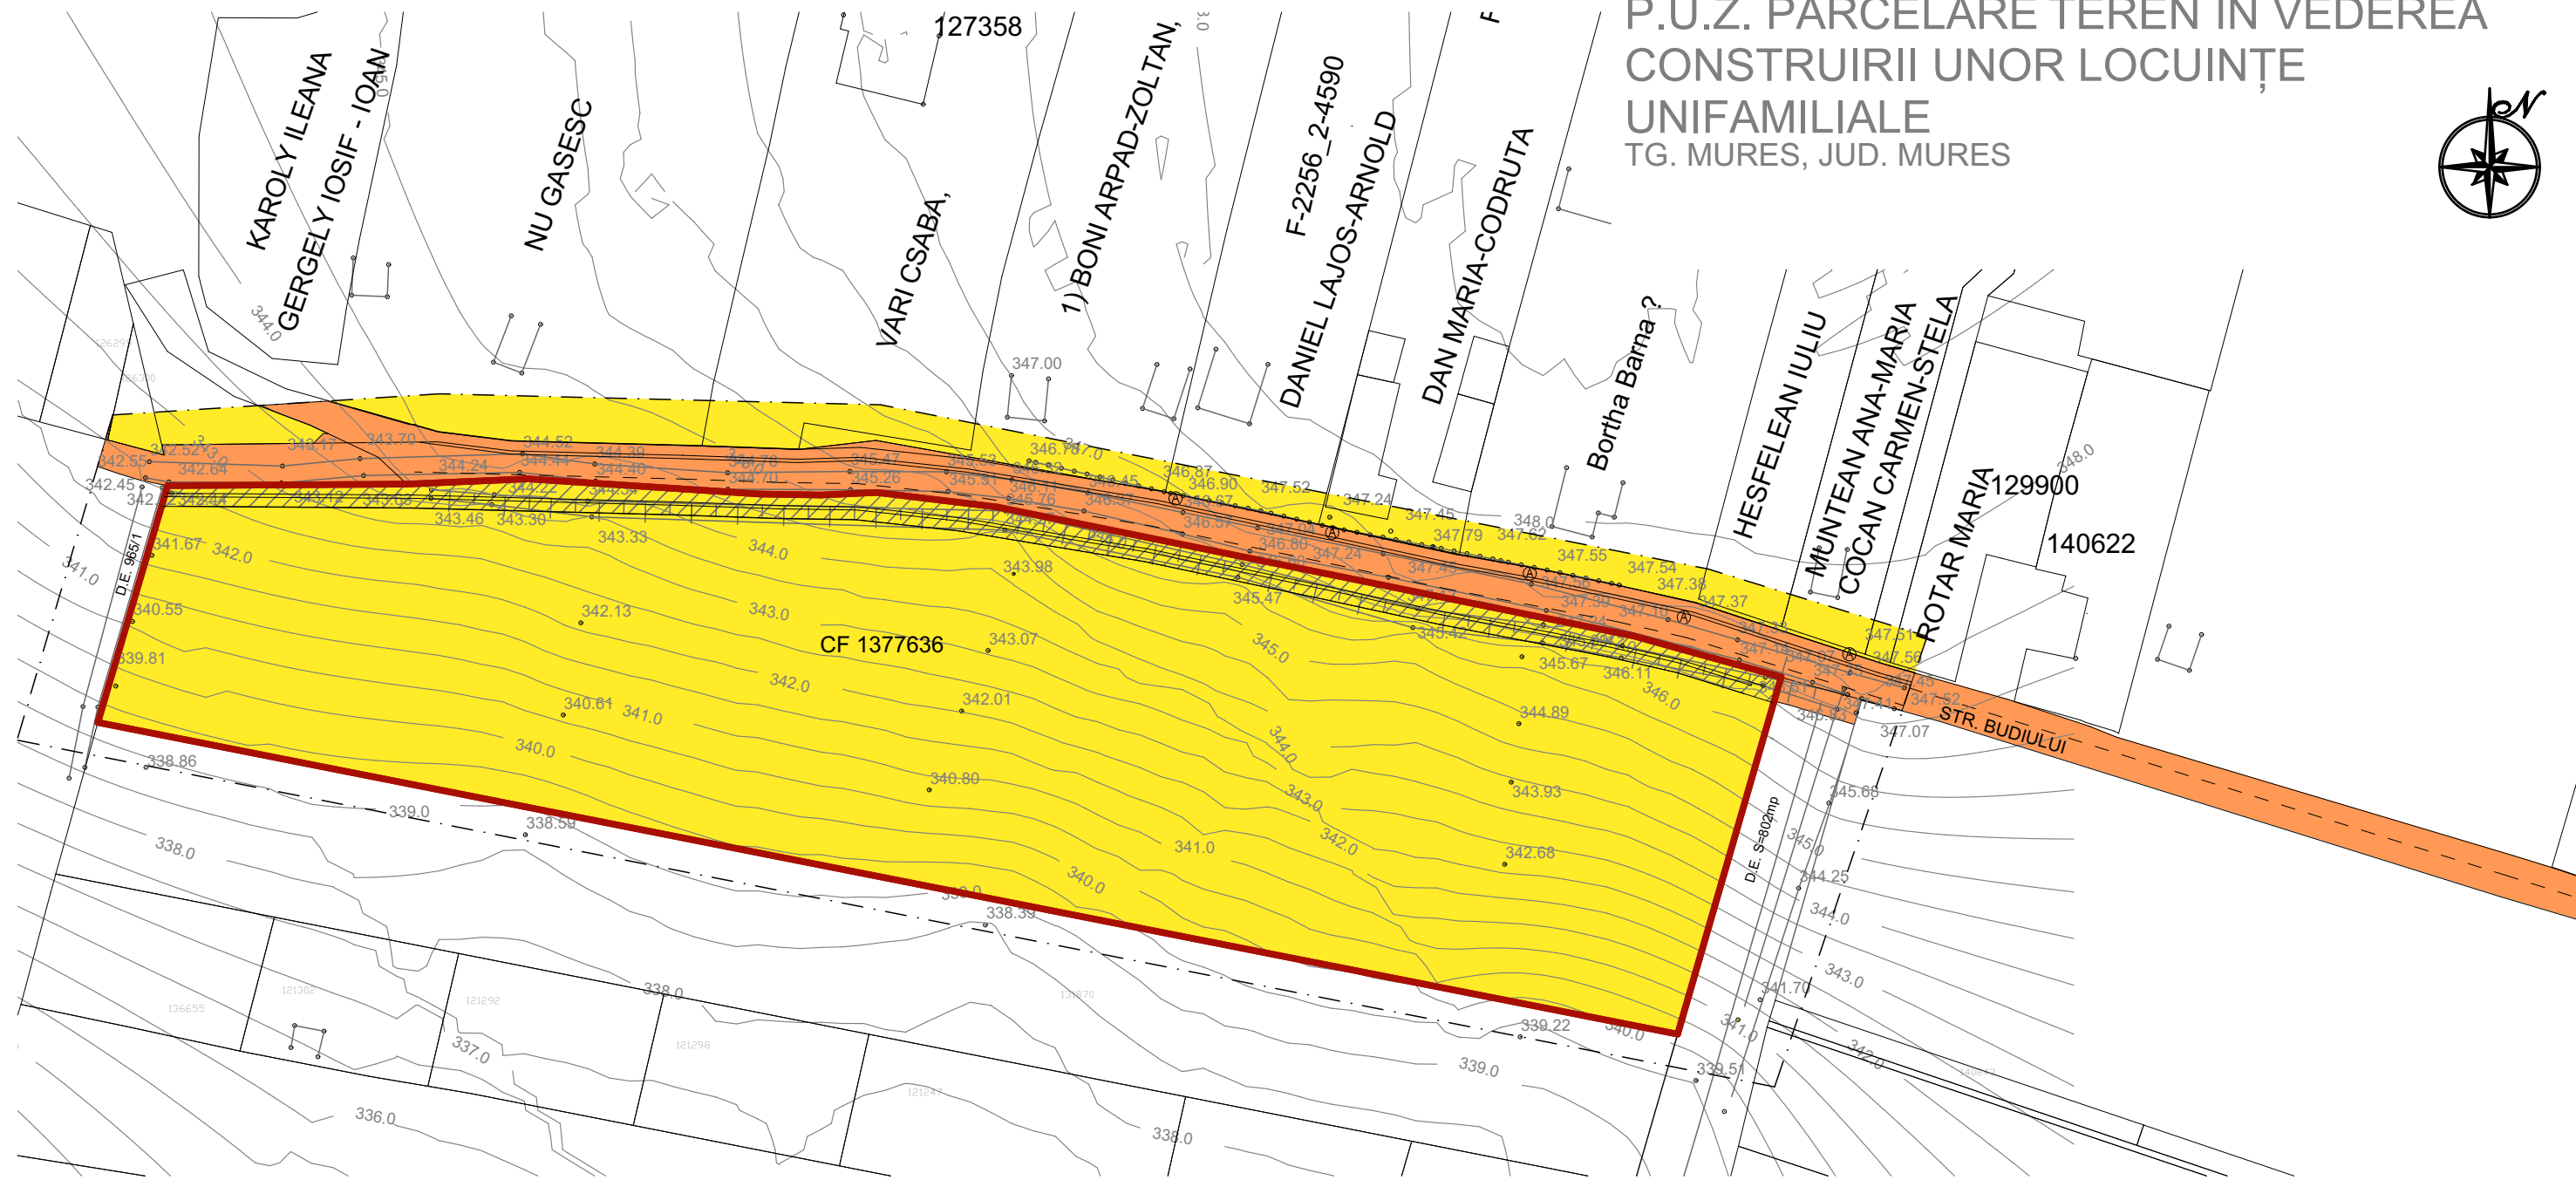

LEGENDĂ

- LIMITE -

- LIMITA ZONEI STUDIATE
- LIMITA TEREN BENEFICIAR

- PROPRIETATE -

a) TIPURI DE PROPRIETATE PUBLICĂ

- (portocaliu 5) TERENURI PROPRIETATE PUBLICĂ DE INTERES LOCAL

b) TIPURI DE PROPRIETATE PRIVATĂ

- (galben 3) TERENURI PROPRIETATE PRIVATĂ A PERSOANELOR FIZICE

CIRCULAȚIA TERENURILOR

- TERENURI CE SE INTENȚIONEAZĂ A FI TRECUTE ÎN DOMENIUL PUBLIC
SUPRAFAȚĂ = 985 mp

NOTĂ: CULORILE FOLOSITE PENTRU REPREZENTAREA GRAFICĂ SUNT CELE MENȚIONATE ÎN ORDINUL NR. 13N DIN 10.03.1999. PROIECTANTUL NU ÎȘI ASUMĂ RESPONSABILITATEA ÎN CAZUL ÎN CARE TEHNOLOGIA DE IMPRIMARE A PLANȘELOR NU REDĂ CULORILE FIDEL CU INDICATIVUL CELOR DIN NORMATIV.

Prezenta planșă este proprietatea intelectuală a S.C. ARHITECTON S.R.L. Reproducerea totală sau parțială fără acordul proiectantului este interzisă și se sancționează conform legii					
 S.C. ARHITECTON S.R.L. str. Revoluției nr. 22, Tg-Mures-RO tel/fax: 0265-250-432 J26-1100-2002 - R15097611 arhitectonpro@yahoo.com		BENEFICIAR COZMA ANDA RAMONA jud. Mureș, mun. Târgu Mureș, str. Livezeni, nr. 71, et. E6, ap.56		PROIECT NR. 632/2020	
Specificatie	Nume	Semnatura	SCARA. sc. 1:1000 DATA: 09.2023	DENUMIRE PROIECT P.U.Z. PARCELARE TEREN ÎN VEDEREA CONSTRUIRII UNOR LOCUINȚE UNIFAMILIALE	FAZA DE PR.: P.U.Z.
Sef proiect	arh. Kovacs Angela			jud. Mureș, mun. Târgu Mureș, zona Budiu	PLANȘA NR. A. 4.1
Intocmit	arh. Kovacs Angela			DENUMIRE PLANȘA PROPRIETATEA ASUPRA TERENURILOR	
Desenat	ing. Barabasi Zsofia				