
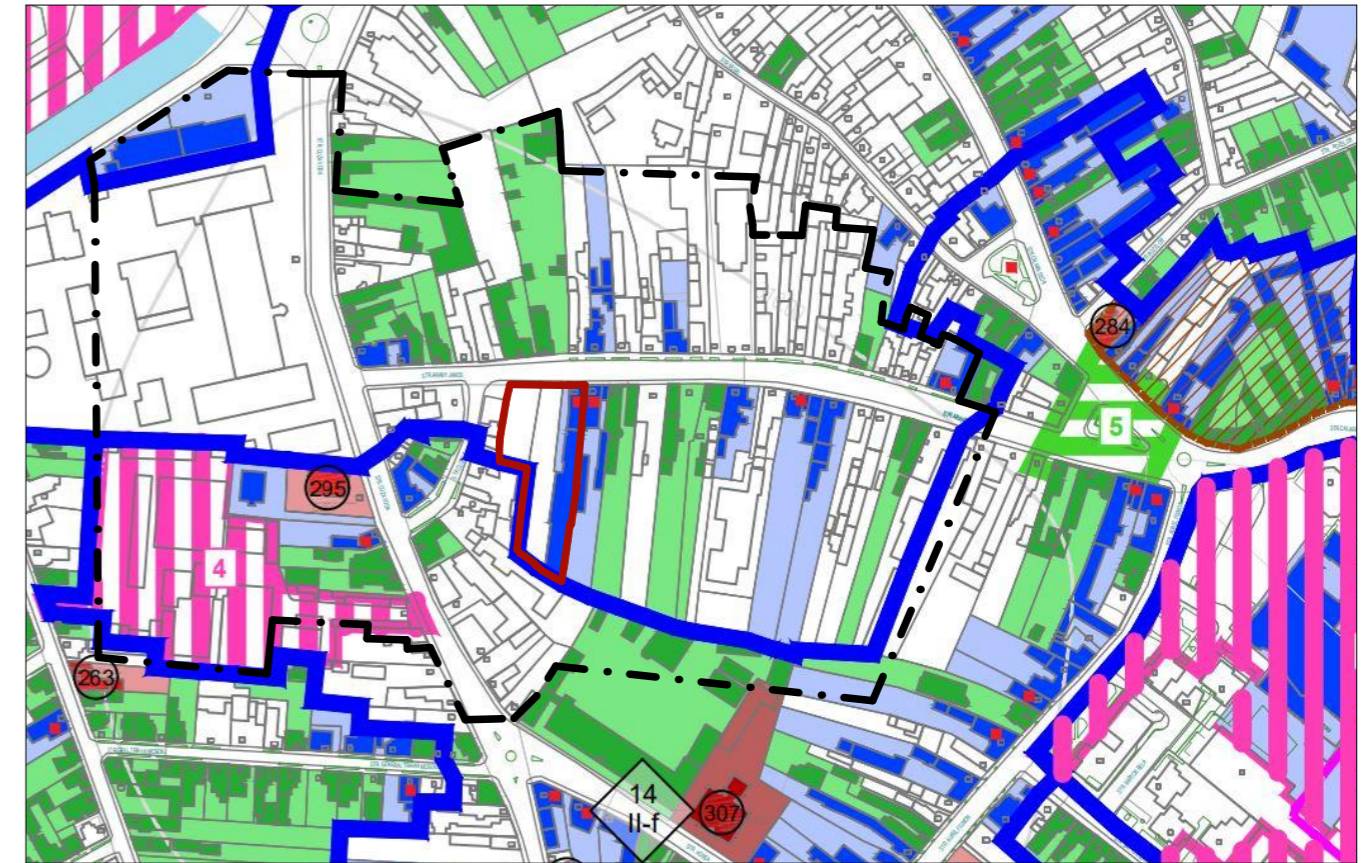


**P.U.Z.- CONSTRUIRE ANSAMBLU DE LOCUINTE COLECTIVE MICI CU SERVICII LA PARTER, UNIFICARE TEREN, DEMOLARE PARTIALA EDIFICATE**

**PLAN DE ÎNCADRARE ÎN P.U.G. C.P.- IN ELABORARE**  
**Str. Arany Janos, nr. 35-37, Târgu-Mureș, Mureș**  
 scara 1:8000, 1:4000

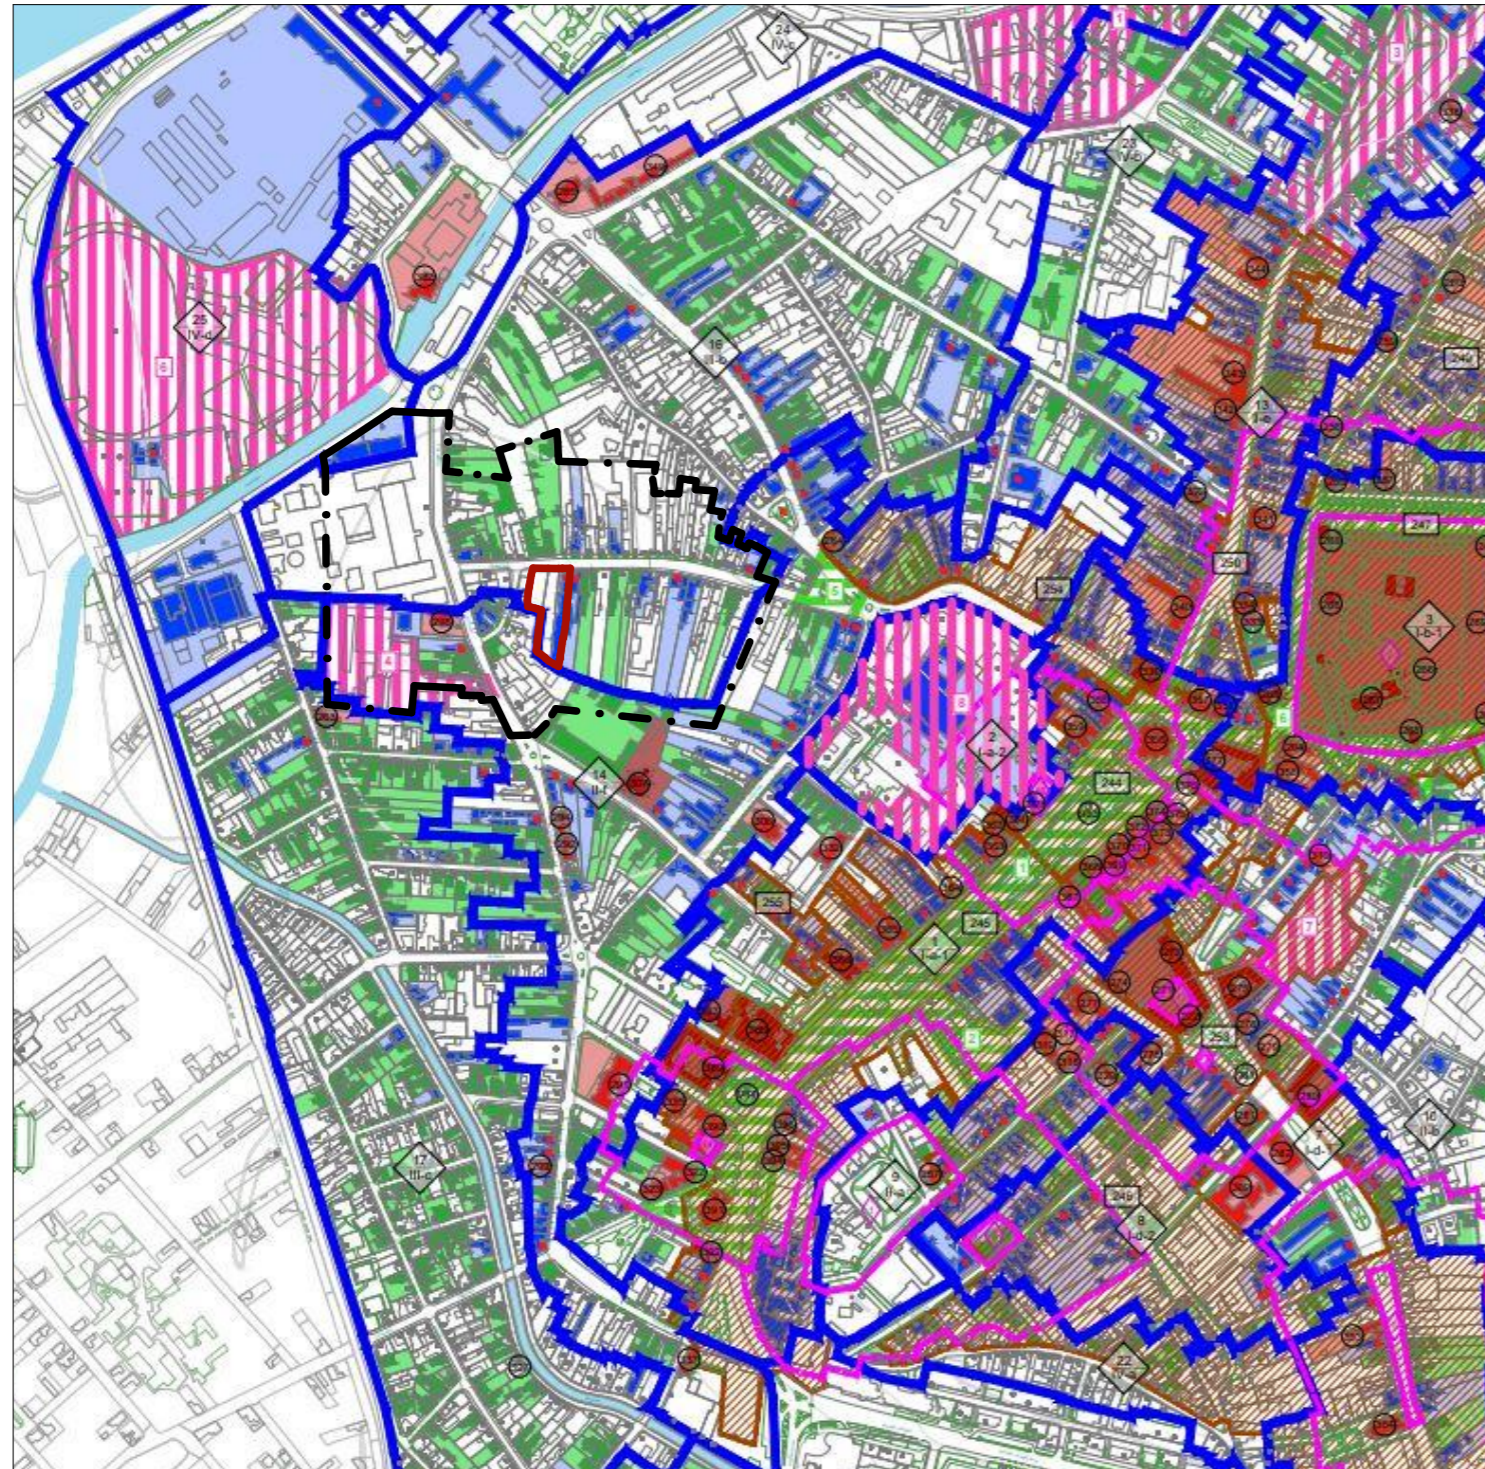

**ZONIFICARE FUNCTIONALA:**

- MONUMENT ISTORIC CAT. B-MS-II-m-B-15493
- IMOBILE/ CLADIRI CU VALOARE ARHITECTURALA STILISTICA (CONF. P.U.Z. CP IN DERUALRE)
- IMOBILE/ CLADIRI PROPUSE SPRE CLASARE IN REGIM DE URGENTA (CONF. P.U.Z. CP IN DERULARE)
- IMOBILE/ CLADIRI CU VALOARE AMBIENTAL-URBANISTICA (CONF. P.U.Z. CP IN DERULARE)
- CLADIRI FARA VALOARE ARHITECTURALA, PROPUSE PENTRU RESTRUCTURARE TOTALA SAU PARTIALA
- ZONA CU CLADIRI NOI, FARA VALOARE ARHITECTURALA

**LEGENDĂ**

- LIMITA ZONA STUDIATA
- LIMITĂ TEREN BENEFICIAR

Prezenta plansa este proprietatea intelectuala a S.C. ARHITECTON S.R.L.Reproducerea totala sau partiala fara acordul proiectantului este interzisa si se sanctioneaza conform legii			
 <b>S.C. ARHITECTON S.R.L.</b> str. Revolutiei nr. 22 . Tg-Mures-RO tel/fax: 0265-217822 J26-1100-2002 - R15097611 arhitectonpro@yahoo.com		Beneficiar: <b>S.C. ANVERGO S.R.L.</b> Str. Evreilor Martiri, Nr. 4, Loc. Targu Mures, Jud. Mures	PROIECT NR. <b>638/2020</b>
Specificatie	Nume	Semnatura	Scara: 1:8000, 1:4000
Sef proiect	arh. Kovacs Angela		Data: 11. 2023
Proiectat	arh. Kovacs Angela		
Desenat	arh. stg. Ţintoşan Oana		Denumire proiect: <b>CONSTRUIRE ANSAMBLU DE LOCUINTE COLECTIVE MICI CU SERVICII LA PARTER, UNIFICARE TEREN, DEMOLARE PARTIALA EDIFICATE</b> Str. Arany Janos, nr. 35-37 , loc. Târgu-Mures, jud. Mures
Denumire plansa: <b>PLAN DE INCADRARE IN P.U.G. C.P.- IN ELABORARE</b>			FAZA DE PR.: P.U.Z.C.P.  PLANSĂ NR. <b>A1.3</b>