


PUZ - CONSTRUIRE LOCUINȚE COLECTIVE CU SERVICII LA PARTER

TG-MUREȘ, JUD. MUREȘ

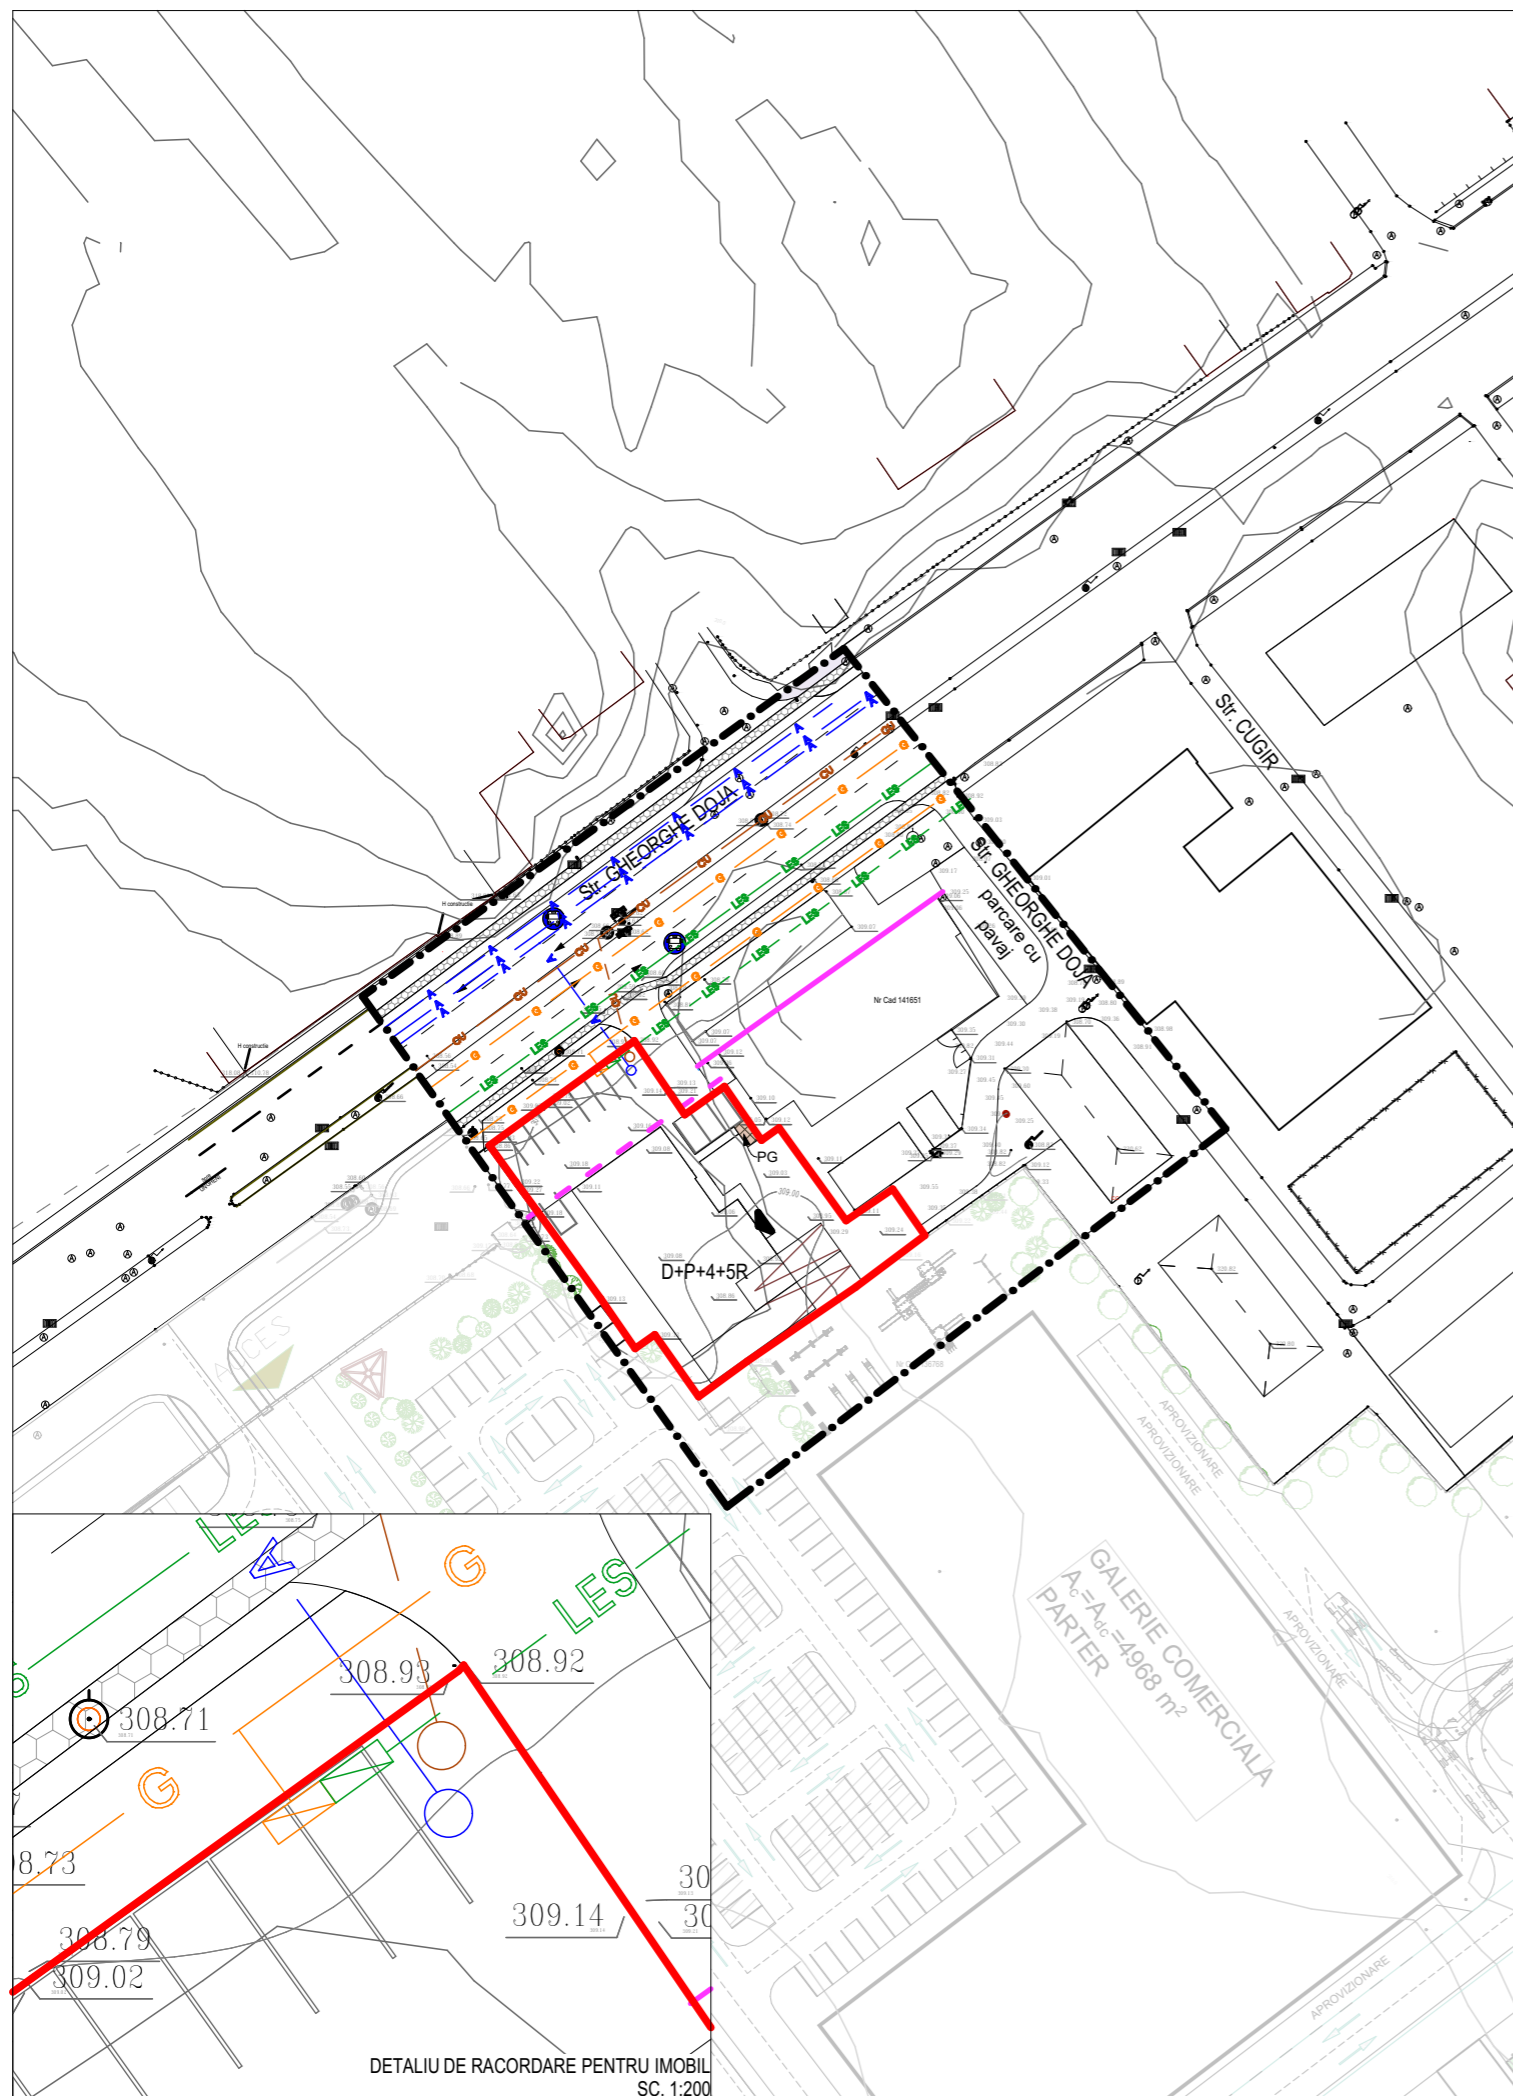

LEGENDĂ

LIMITE

- · — · — · LIMITA ZONA STUDIATĂ
- — — — — LIMITA PROPRIETATE BENEFICIAR
- — — — — LIMITA ALINIAMENT
- - - - - LIMITA ALINIAMENT PROPUȘ

ALIMENTARE CU APĂ:

- ▲— REȚEA APĂ POTABILĂ EXISTENTĂ
- ▲- BRANȘAMENT APĂ PROPUȘ
- CA CĂMIN DE APOMETRU AMPLASAT LA LIMITA DE PROPRIETATE

CANALIZARE:

- — — — — CANALIZARE UNITAR EXISTENTĂ
- - - - - RACORD CANALIZARE MENAJERĂ PROPUȘ
- CM CĂMIN DE RACORD PROPUȘ AMPLASAT LA LIMITA DE PROPRIETATE
- CME CĂMIN DE CANALIZARE UNITARĂ EXISTENT

ALIMENTARE CU GAZ:

- CONDUCTĂ DE GAZ PR. REDUSĂ EXISTENTĂ
- BRANȘAMENT GAZ PROPUȘ
- ▭ FIRIDĂ GAZ PROPUȘ

ALIMENTARE CU ENERGIE ELECTRICĂ:

- LEA— LINEIE ELECTRICA AERIANA EXISTENTĂ
- LES— LINEIE ELECTRICA SUBTERANĂ EXISTENTĂ
- LES- BRANȘAMENT ELECTRIC PROPUȘ
- ▭ BLOC DE MĂSURĂ ȘI PROTECȚIE

NOTĂ:

- CULORILE FOLOSITE PENTRU REPREZENTAREA GRAFICĂ SUNT CELE MENȚIONATE ÎN ORDINUL NR. 13N DIN 10.03.1999.

- PROIECTANTUL NU ÎȘI ASUMĂ RESPONSABILITATEA ÎN CAZUL ÎN CARE TEHNOLOGIA DE IMPRIMARE A PLANȘELOR NU REDĂ CULORILE FIDEL CU INDICATIVUL CELOR DIN NORMATIV.

Prezenta planșă este proprietatea intelectuală a S.C. ARHITECTON S.R.L. Reproducerea totală sau parțială fără acordul proiectantului este interzisă și se sancționează conform legii

		S.C. ARHITECTON S.R.L. str. Revoluției nr. 22, Tg-Mureș-RO tel/fax: 0265-217822 J26-1100-2002 - R15097611 arhitectonpro@yahoo.com		BENEFICIAR S.C. LIALEDOR S.R.L. și S.C. DORIMAR EDIL S.R.L. Livezeni, str. Lunga nr. 30 C, Jud. Mureș		PROIECT NR. 692/2021	
Specificație		Nume		Semnatura		SCARA. sc. 1:1000, 1:200	
Sef proiect		arh. Kovacs Angela		DATA: 06.2023		DENUMIRE PROIECT PUZ - CONSTRUIRE LOCUINTE COLECTIVE CU SERVICII LA PARTER Tg-Mureș, str. Gheorghe Doja nr. 193-195, Jud. Mureș	
Proiectat		ing. Radu Luca		DENUMIRE PLANȘA PLAN DE REGLEMENTĂRI ECHIPARE EDILITARE		FAZA DE PR.: P.U.Z. PLANȘA NR. A 3.1	
Intocmit		ing. Radu Luca					
Desenat		ing. Barabasi Zsofia					