
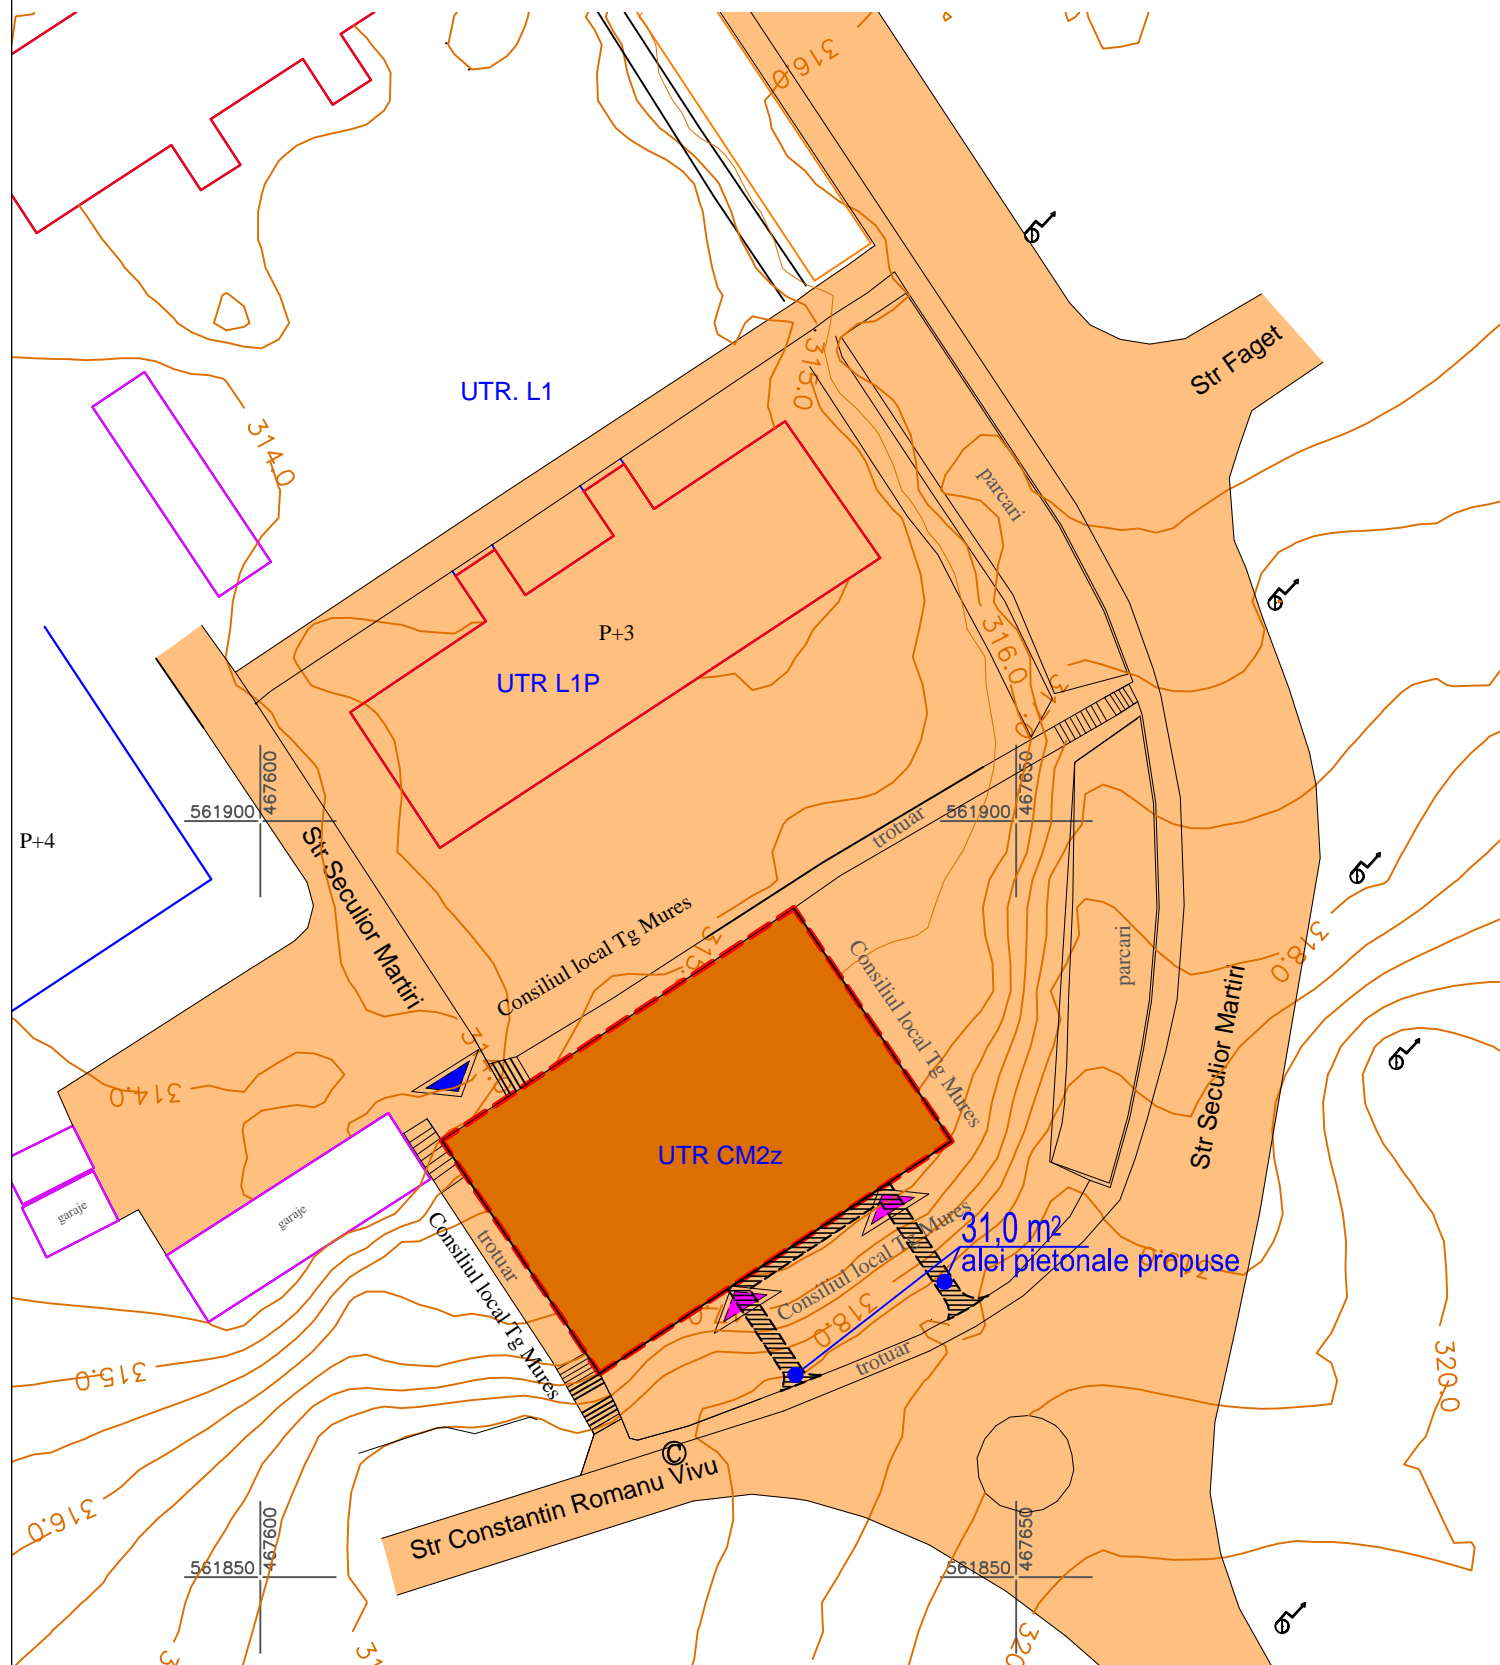


P.U.Z. - Stabilire reglementari urbanistice pentru construire centru medical si locuinte pentru medici strada Faget f.nr., Tirgu Mures, jud. Mures

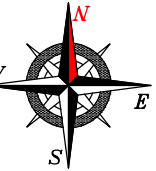

LEGENDA:

- LIMITA AMPLASAMENT
- STRAZI EXISTENTE
- CLADIRI EXISTENTE
- ▲ ACCES AUTO PROPUS
- ▲ ACCES PIETONAL PROPUS

TIPURI DE PROPRIETATE

- a.) PROPRIETATE PUBLICA
- TERENURI PROPRIETATE PUBLICA DE INTERES NATIONAL
 - TERENURI PROPRIETATE PUBLICA DE INTERES JUDETEAN
 - TERENURI PROPRIETATE PUBLICA DE INTERES LOCAL
- b.) PROPRIETATE PRIVATA
- TERENURI PROPRIETATE PRIVATA DE INTERES NATIONAL
 - TERENURI PROPRIETATE PRIVATA DE INTERES JUDETEAN
 - TERENURI PROPRIETATE PRIVATA DE INTERES LOCAL
 - TERENURI PROPRIETATE PRIVATA A PERSOANELOR FIZICE SAU JURIDICE


c.) TERENURI IN LITIGIU

- TERENURI IN LITIGIU

CIRCULATIA TERENURILOR

- TERENURI CE SE INTENTIONEAZA A FI TRECUTE IN DOMENIUL PUBLIC
- TERENURI CE URMEAZA A FI RECONFIGURATE
- TERENURI AFLATE IN DOMENIUL PUBLIC DESTINATE CONCESIONARII, S=cca.40mp
- TERENURI AFLATE IN DOMENIUL PRIVAT DESTINATE SCHIMBULUI
- TERENURI AFLATE IN DOMENIUL PUBLIC, INCHIRIATE DE PERSOANE JURIDICE

FISA SPATIULUI VERDE - S=577,0mp
SCHITA AMPLASAMENT TEREN SPATIU VERDE

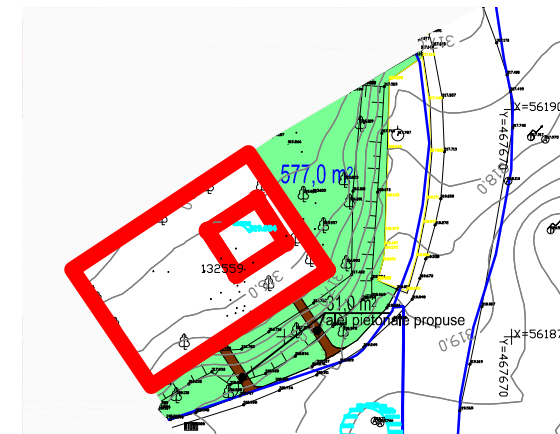

Centralizator suprafete		
Suprafata spatii verzi	546,0 mp	100%
Alei pietonale propuse	31,0 mp	5,37%

UTR L1P
ZONA LOCUINTELOR COLECTIVE MEDII (P+3) SI MARI (P+4,5-P+8,10)
SITUATE IN ZONA CONSTRUITA PROTEJATA

UTR CM2z
SUBZONA MIXTA CU CLADIRI AVAND REGIM DE CONSTRUIRE CONTINUU SAU DISCONTINUU SI INALTIMI MAXIME DE P+5

NOTA

-CULORILE PENTRU REPREZENTAREA GRAFICA SUNT CELE MENTIONATE IN ORDINUL NR.91 DIN 1991.

	sef proiect	arh. Octavian LIPOVAN	
	proiectat	arh. Octavian LIPOVAN	
	desenat	ing. SZOCS Angela	
	verificat	arh. Octavian LIPOVAN	
BENEFICIAR: S.C. MEDICINE CENTER S.R.L.			FAZA: P.U.Z.
TITLU	PUZ-STABILIRE REGLEMENTARI URBANISTICE PENTRU CONSTRUIRE CENTRU MEDICAL SI LOCUINTE PENTRU MEDICI	DATA:	NR.PROIECT:
PROIECT:	STR. FAGET F.NR., TG-MURES	2023	141-22
TITLU	PROPRIETATE ASUPRA TERENURILOR	SCARA:	NR.PLANSA :
PLANS:		1:500	U 005

ACEST PROIECT ESTE PROPRIETATEA INTELLECTUALA A SC EUROCONCEPT SRL UTILIZAREA LUI INTRA SUB INCIDENTA LEGII DREPTULUI DE AUTOR.