


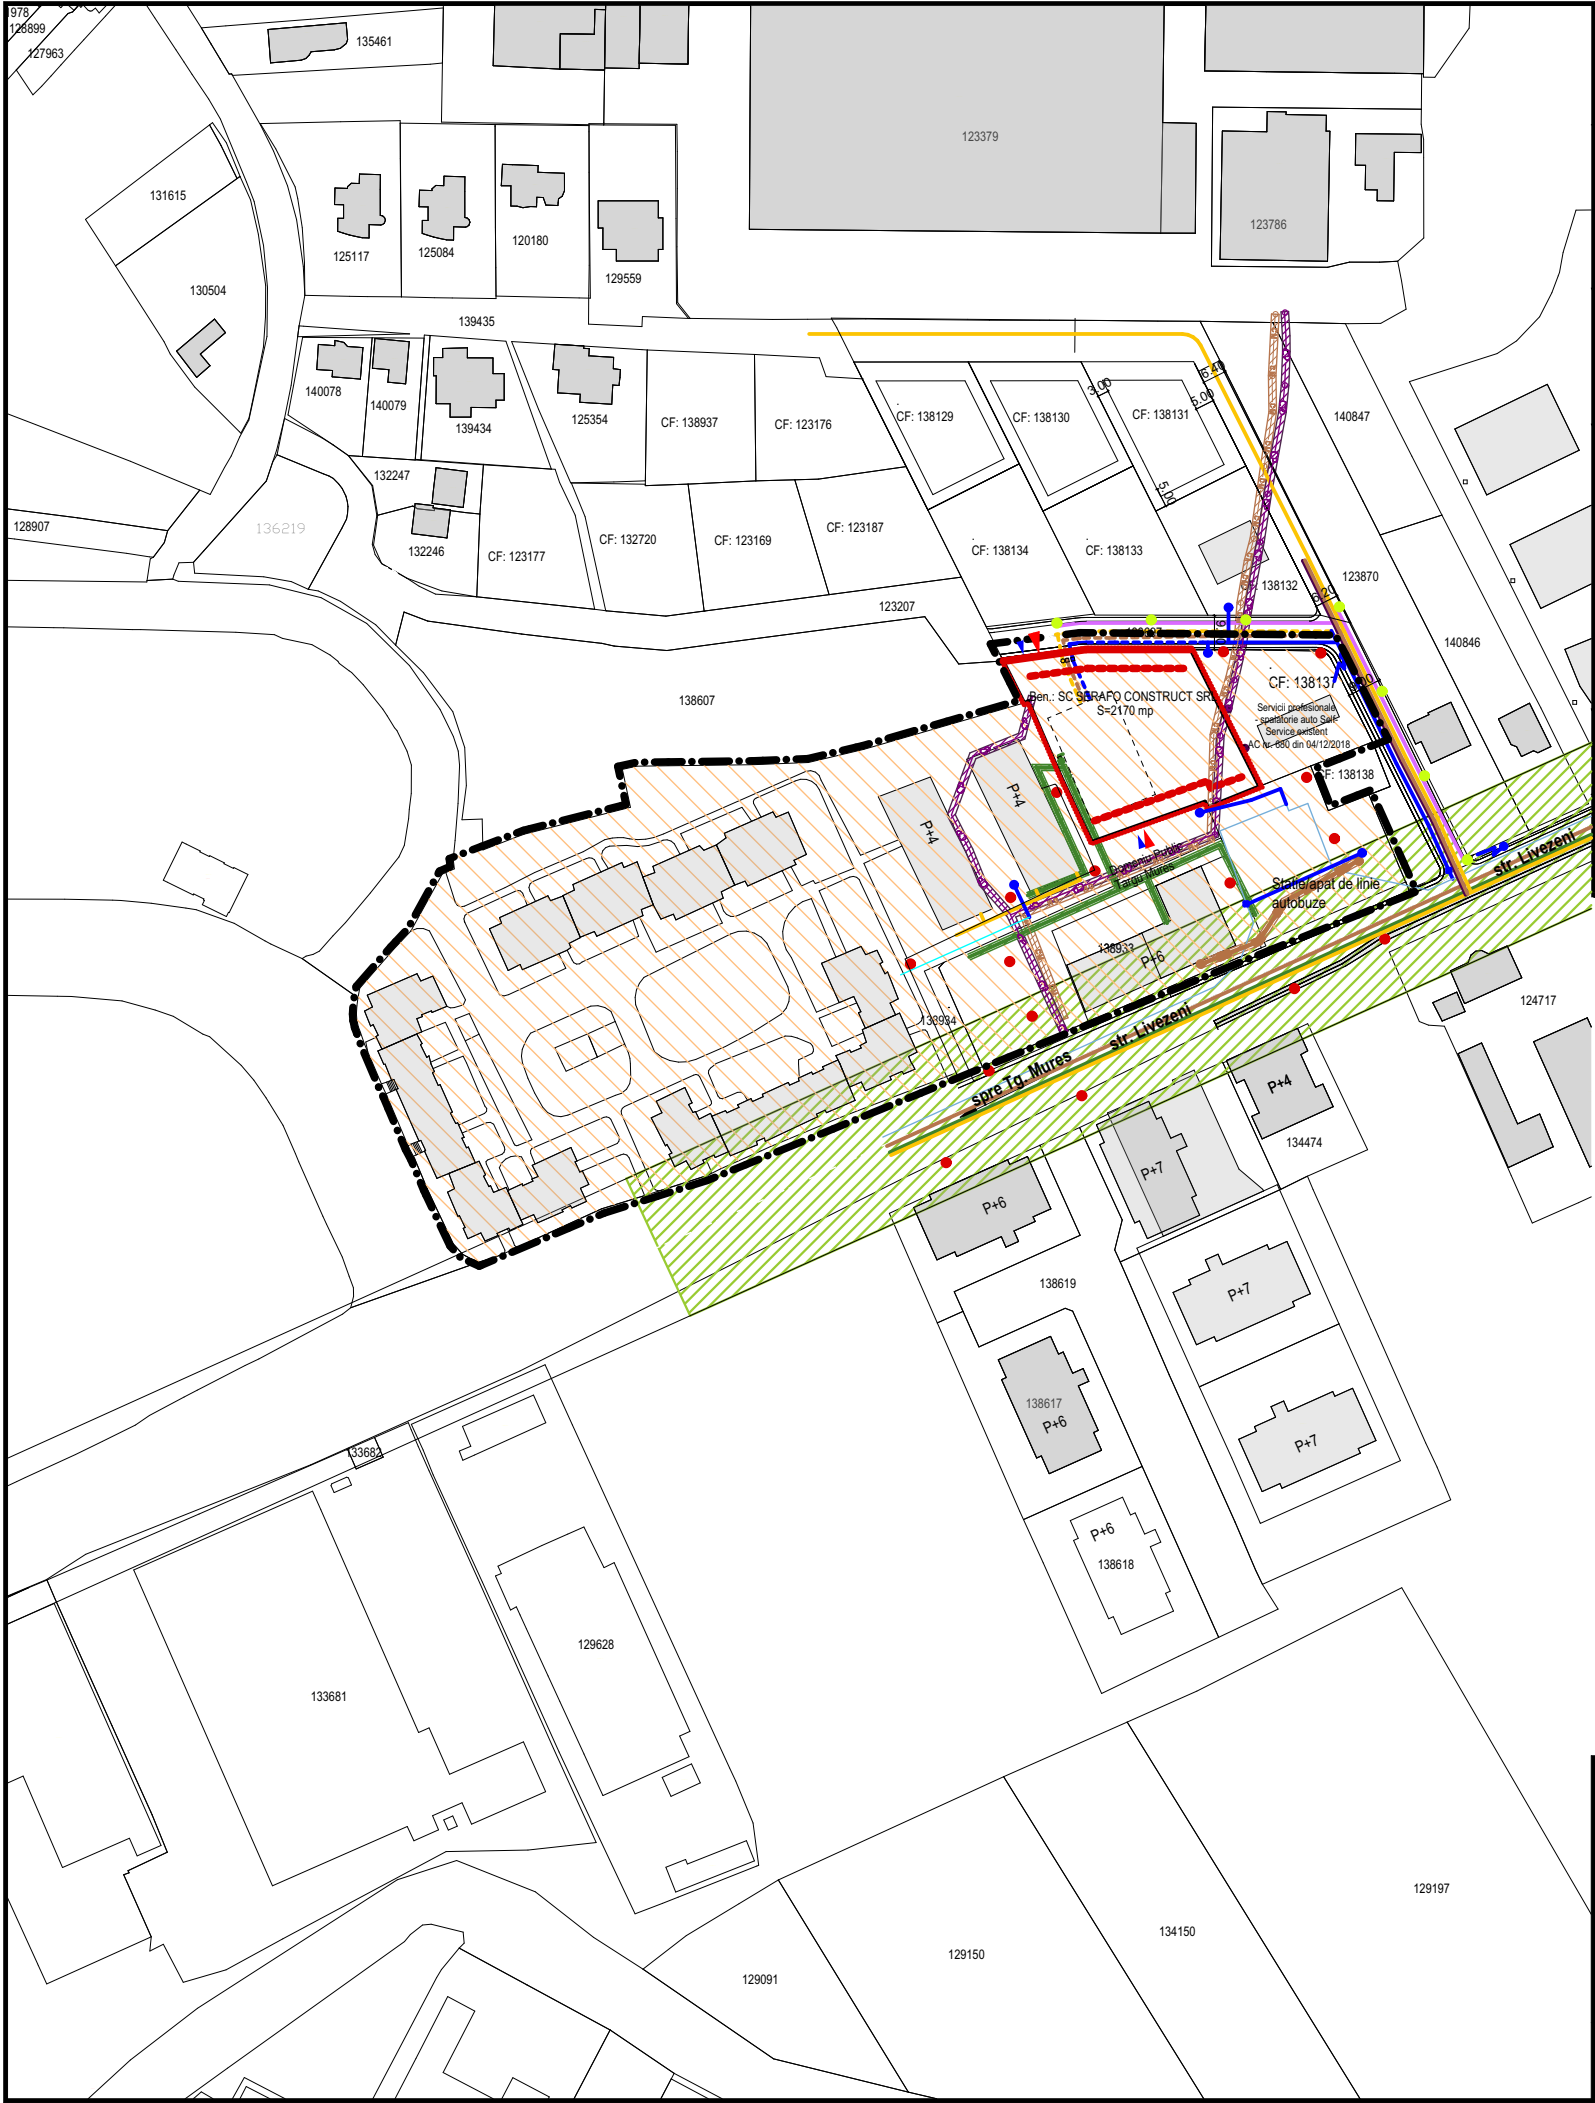

LEGENDA

- Limita zonei studiate
- Limita zonei reglementate
- Aliniamentul obligatoriu
- Aliniamentul propus
- Constructii existente
- Acces carosabil
- Acces pietonal
- Zona de protectie a drumului judetean D.J.153 (2x20m)
- Zona de protectie fata de canalul menajer (2x1m)
- Zona de protectie fata de canalul pluvial (2x1m)
- Camin de vizitare canal menajer
- Camin de vizitare canal pluvial
- Zona de protectie LES 4-20Kv (2x0.80m)
- Hidrant de incendiu
- Illuminat public - Existent
- Illuminat public - Propus

RETELE EDILITARE

Existent	Propus	
		Alimentare cu gaze naturale
		Conducta apa principala
		Conducta apa de serviciu
		LES 4 - 20kV
		Canal menajer
		Canal pluvial
		Conducta hidrofor
		Cablu optic
		Stalp electric
		Post de reglare si masurare gaze naturale (PRM)
		Camin racord si apometru
		Bloc masura si protectie
		Firida bransament retea electrica
		Camin racord si de vizitare
		Bransament apa

AALTO proiect S.R.L.[®] Tîrgu Mureş Proiectare de Arhitectură şi Urbanism J26-278/2002 e-mail: aalto.proiect@yahoo.ro mobil: 004-0745-664-390 ŞEF PROIECT PROIECTAT DESENAT arh. GHEORGHIU Petru A. arh. GHEORGHIU Petru A. ing. ANTONIE Mihail Stefan tehn. BLAGA Raluca A. ing. KINTZEL Erik	Beneficiar: SC SERAFO CONSTRUCT SRL Adresa: Str.Livezeni Nr. 69G, Tg-Mures, Jud. MURES		Pr. Nr. 616.0
	P.U.Z. str. Livezeni 69G Reconversie UTR LV2 in L1z pentru construire locuinte colective		Faza: P.U.Z
		Scara: 1:2000 Data: Iul. 2024	ECHIPAREA EDILITARA Planşa: A 4