


PLAN DE SITUATIE  
 scara 1:1000  
 Sistem de proiectie: STEREO 70  
 (intransilvan)

Judetul MURES  
 Teritoriul adm: Targu Mures  
 Targu Mures, str. Padurii  
 Nr.cad. al bunului imobil 144119  
 S=4457mp

Numele si prenumele proprietarului  
 Tiltinca Eleonora

Padure

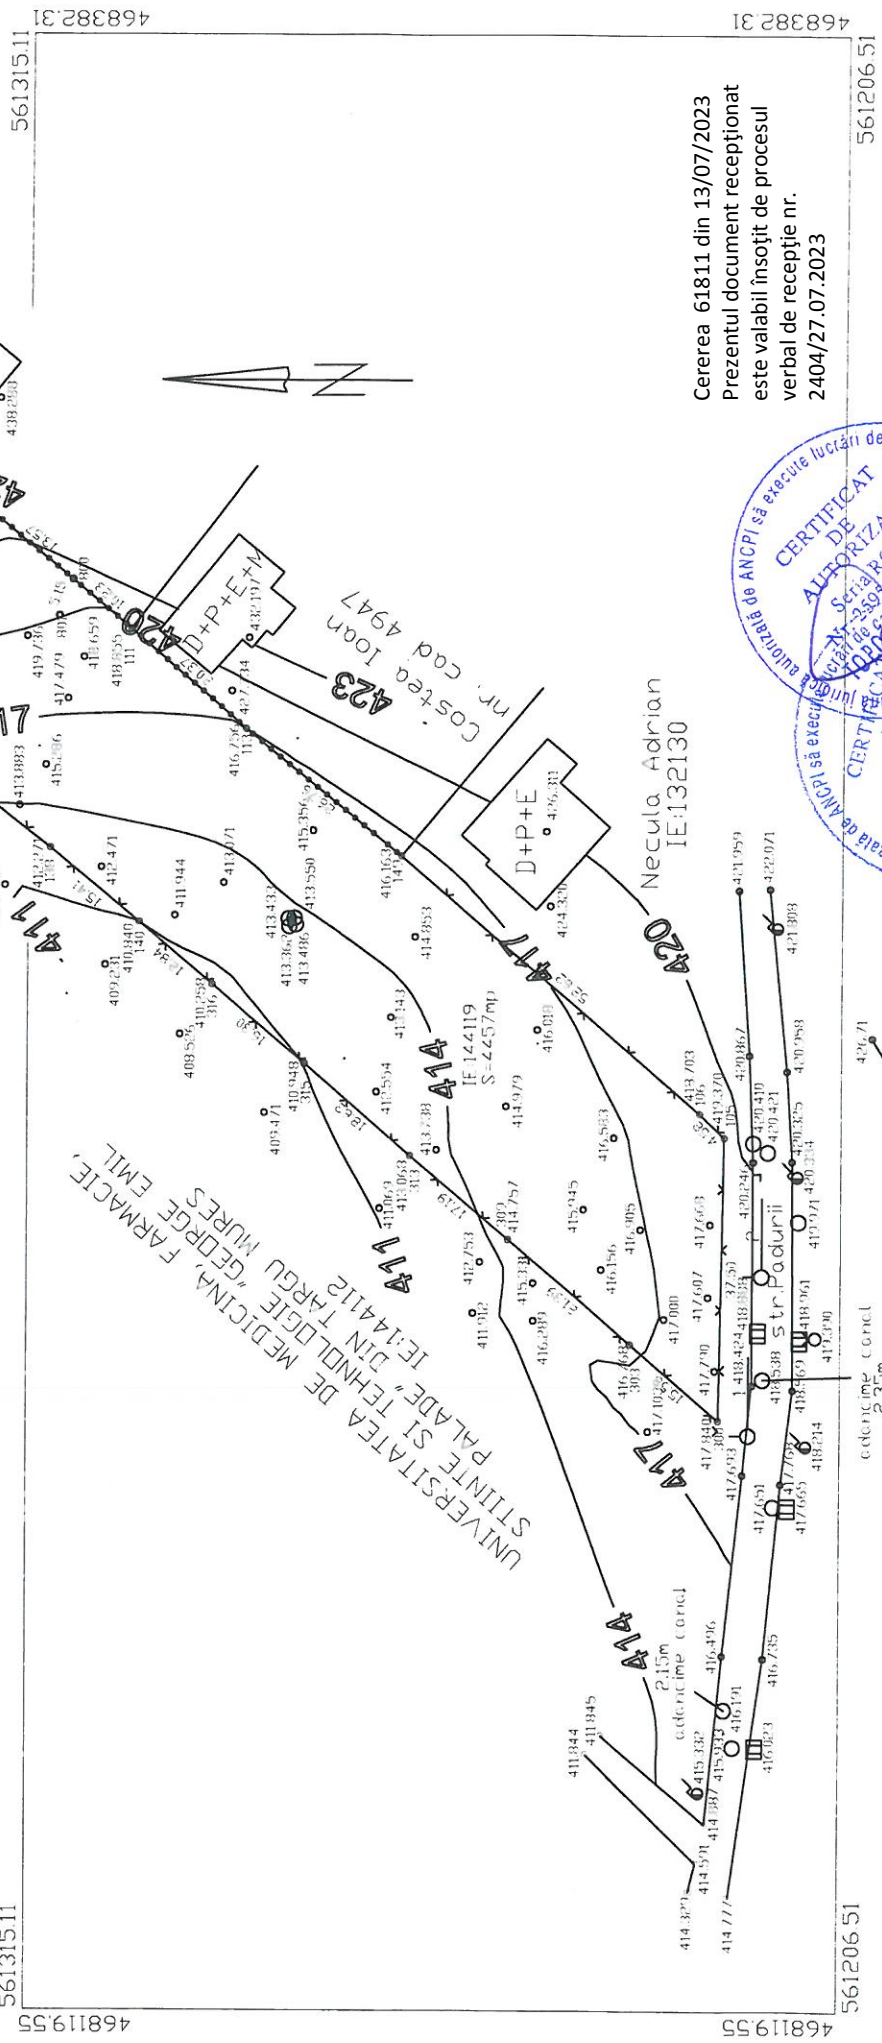

Cererea 61811 din 13/07/2023  
 Prezentul document receptionat  
 este valabil insofit de procesul  
 verbal de receptie nr.  
 2404/27.07.2023

**CERTIFICAT DE AUTORIZARE SA EXECUTE LUCRARI DE ADASURU, GEODAZIE SI TOPOGRAFIE**  
 Sediul: Strada RO-B-J  
 Nr. Cad. 103/2012  
 SISA P.L. 14836  
 2012

**INTOCMIT:**  
 RSC, TOPOGRAF MS(2013) SRL

**Director:** Ing. Mibacra F.  
**Redact.calcil:** Ing. Mibacra F.  
**Verificat:** Ing. Mibacra F.

**CERTIFICAT DE AUTORIZARE SA EXECUTE LUCRARI DE ADASURU, GEODAZIE SI TOPOGRAFIE**  
 Sediul: Strada RO-B-J  
 Nr. Cad. 103/2012  
 SISA P.L. 14836  
 2012

BENEFICIAR:		Tiltinca Eleonora
Scara:	1:1000	
Data:	07.2023	
PUZ - Construire locuinte unifamiliale		

46811955 56131511 46838231 56120651