


P.U.Z. - DEMOLAREA PARȚIALĂ A CONSTRUCȚIEI EXISTENTE ȘI CONSTRUIREA UNEI CLĂDIRI CU FUNCȚIUNEA DE LOCUINȚE COLECTIVE ȘI SERVICII

str. Predeal nr. 66/D, Târgu Mureș, jud. Mureș

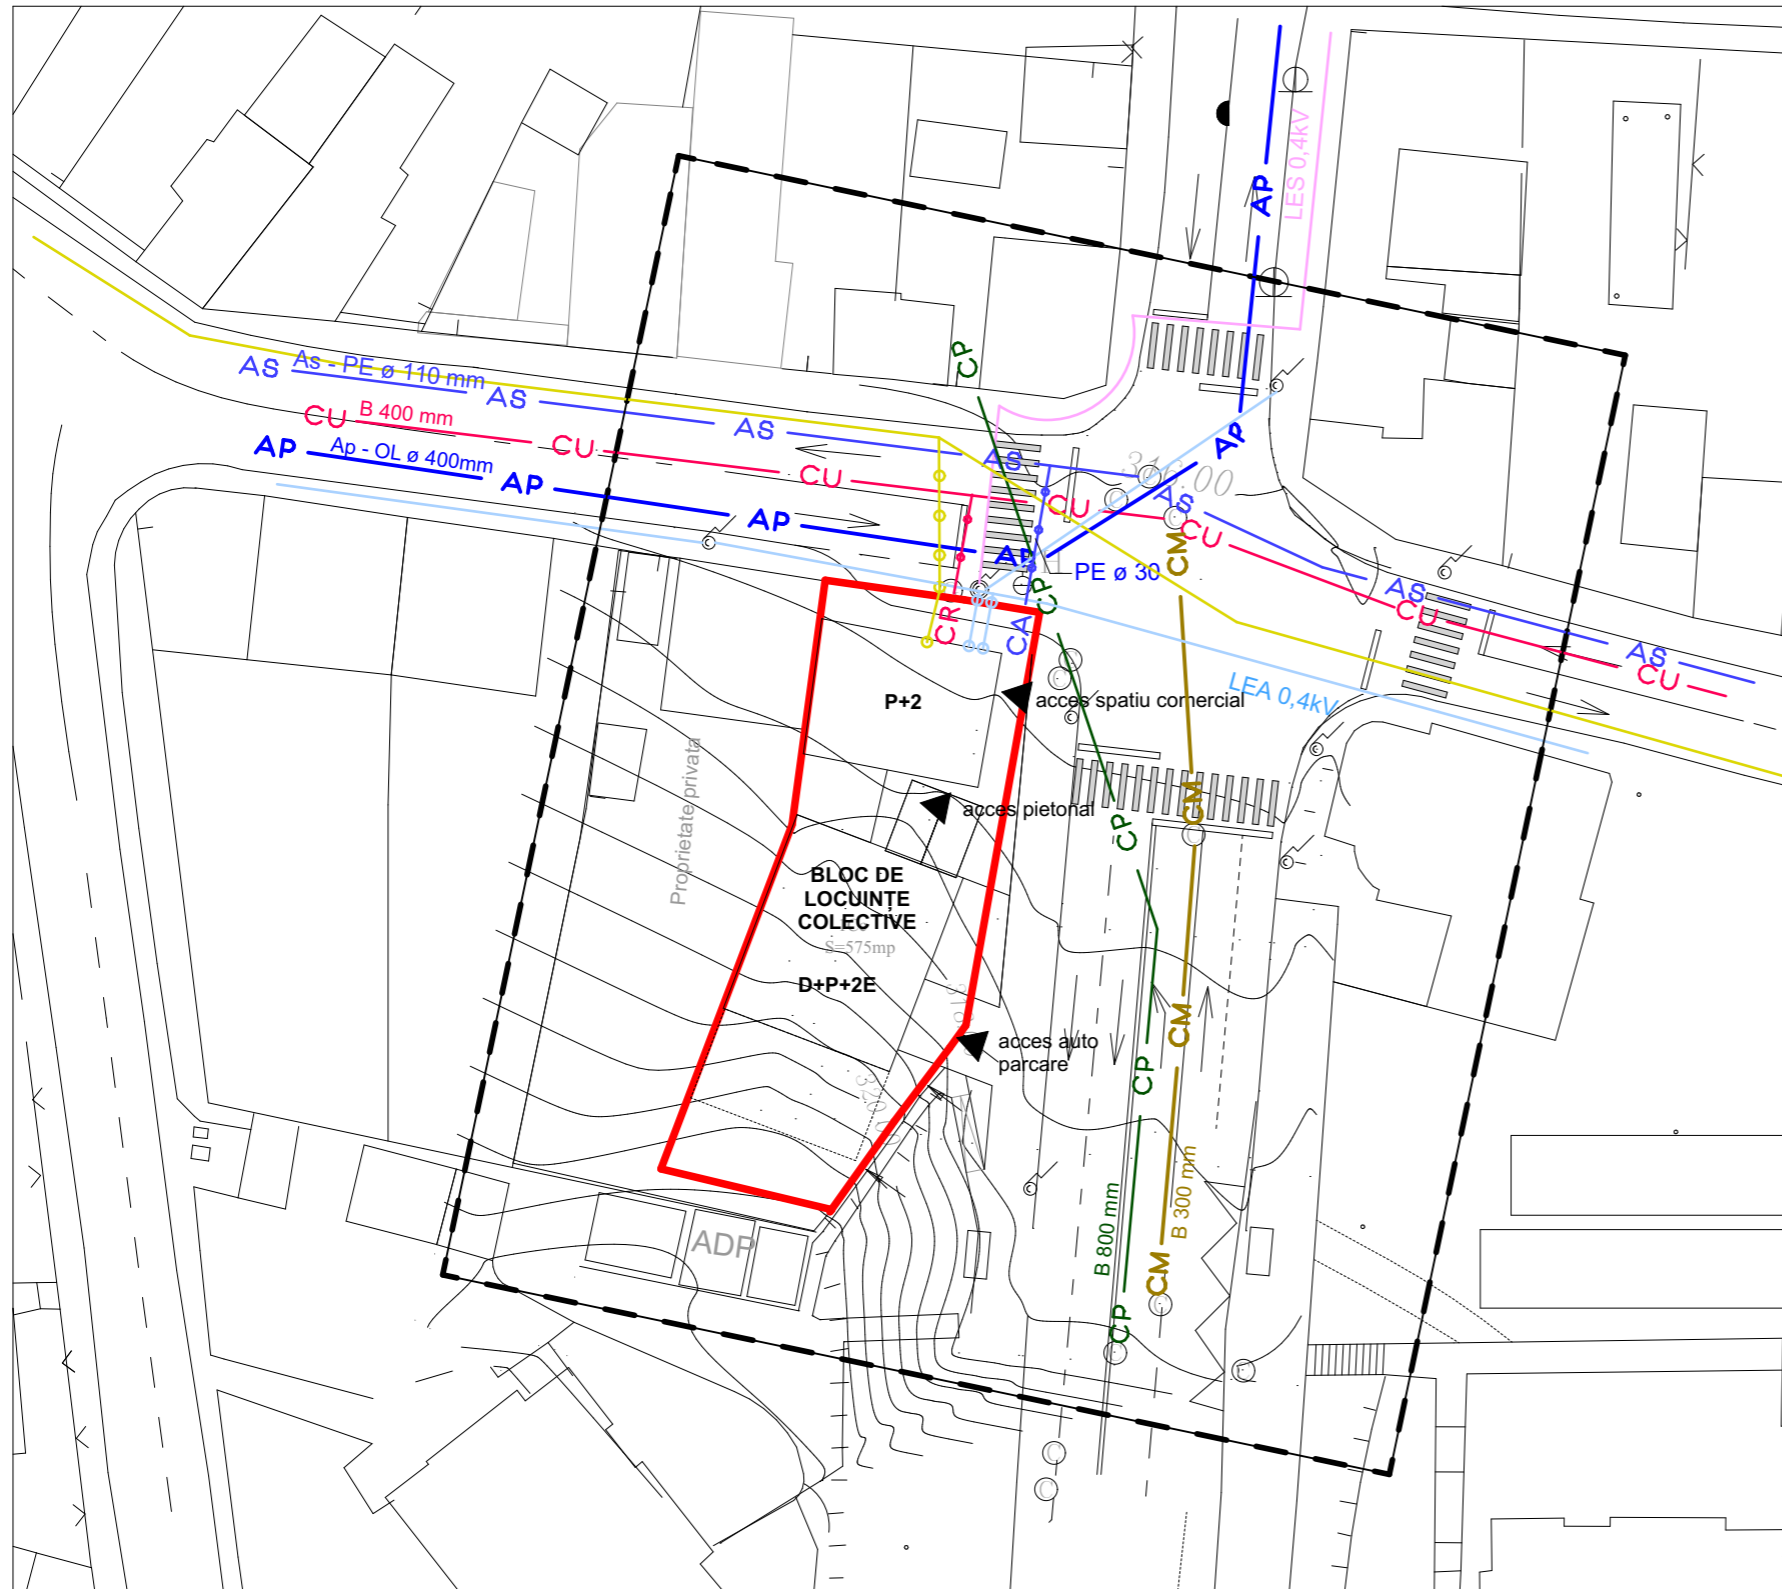

LEGENDĂ:

LIMITE:

- Limita zonei studiate
- Limita proprietate beneficiar

REȚELE EDILITARE:

- CA — Branșament apă
- CR — Racord canalizare
- AP — Conductă apă principală
- AS — Conductă apă de serviciu
- CU — Conductă colectoare unitară
- CM — Conductă colectoare menajeră
- CP — Conductă colectoare pluvială
- Conductă gaz presiune redusă PE250 mm subterană
- Racord conductă gaz
- LEA 0,4kV
- Racord linie electrică
- LES 20kV
- Rețea de telecomunicație (pe LEA)
- Racord rețea de date

Notă: culorile folosite pentru reprezentarea grafică sunt cele menționate în Ordinul nr. 13N din 10.03.1999. Proiectantul nu își asumă responsabilitatea în cazul în care tehnologia de imprimare a planșelor nu redă culorile fidel cu indicativul celor din normativ.

Prezentă planșă este proprietatea intelectuală a S.C. ARHITECTON S.R.L. Reproducerea totală sau parțială fără acordul proiectantului este interzisă și se sancționează conform legii.			
		S.C. ARHITECTON S.R.L. str. Revoluției nr. 22, Tg-Mureș-RO tel/fax: 0265-217822 J26-1100-2002 - R15097811 arhitectonpro@yahoo.com	
BENEFICIAR IONIȚĂ CĂTĂLIN str. Strâmbă nr. 46, Târgu Mureș, jud. Mureș		PROIECT NR. 650/2020	
Specificație Sef proiect Proiectat Desenat	Nume arh. Angela Kovacs ing. Radu Hereș ing. Radu Hereș	Semnatura _____ _____ _____	SCARA: 1: 500 DATA: 09.2023
DENUMIRE PROIECT P.U.Z. - DEMOLAREA PARȚIALĂ A CONSTRUCȚIEI EXISTENTE ȘI CONSTRUIREA UNEI CLĂDIRI CU FUNCȚIUNEA DE LOCUINȚE COLECTIVE ȘI SERVICII str. Predeal nr. 66/D, Târgu Mureș, jud. Mureș			FAZA DE PR.: P.U.Z.
DENUMIRE PLANSA REGLEMENTĂRI EDILITARE PROPUSE			PLANSA NR. A.3.1