


P.U.Z. - DEMOLAREA PARȚIALĂ A CONSTRUCȚIEI EXISTENTE ȘI CONSTRUIREA UNEI CLĂDIRI CU FUNCȚIUNEA DE LOCUINȚE COLECTIVE ȘI SERVICII

str. Predeal nr. 66/D, Târgu Mureș, jud. Mureș

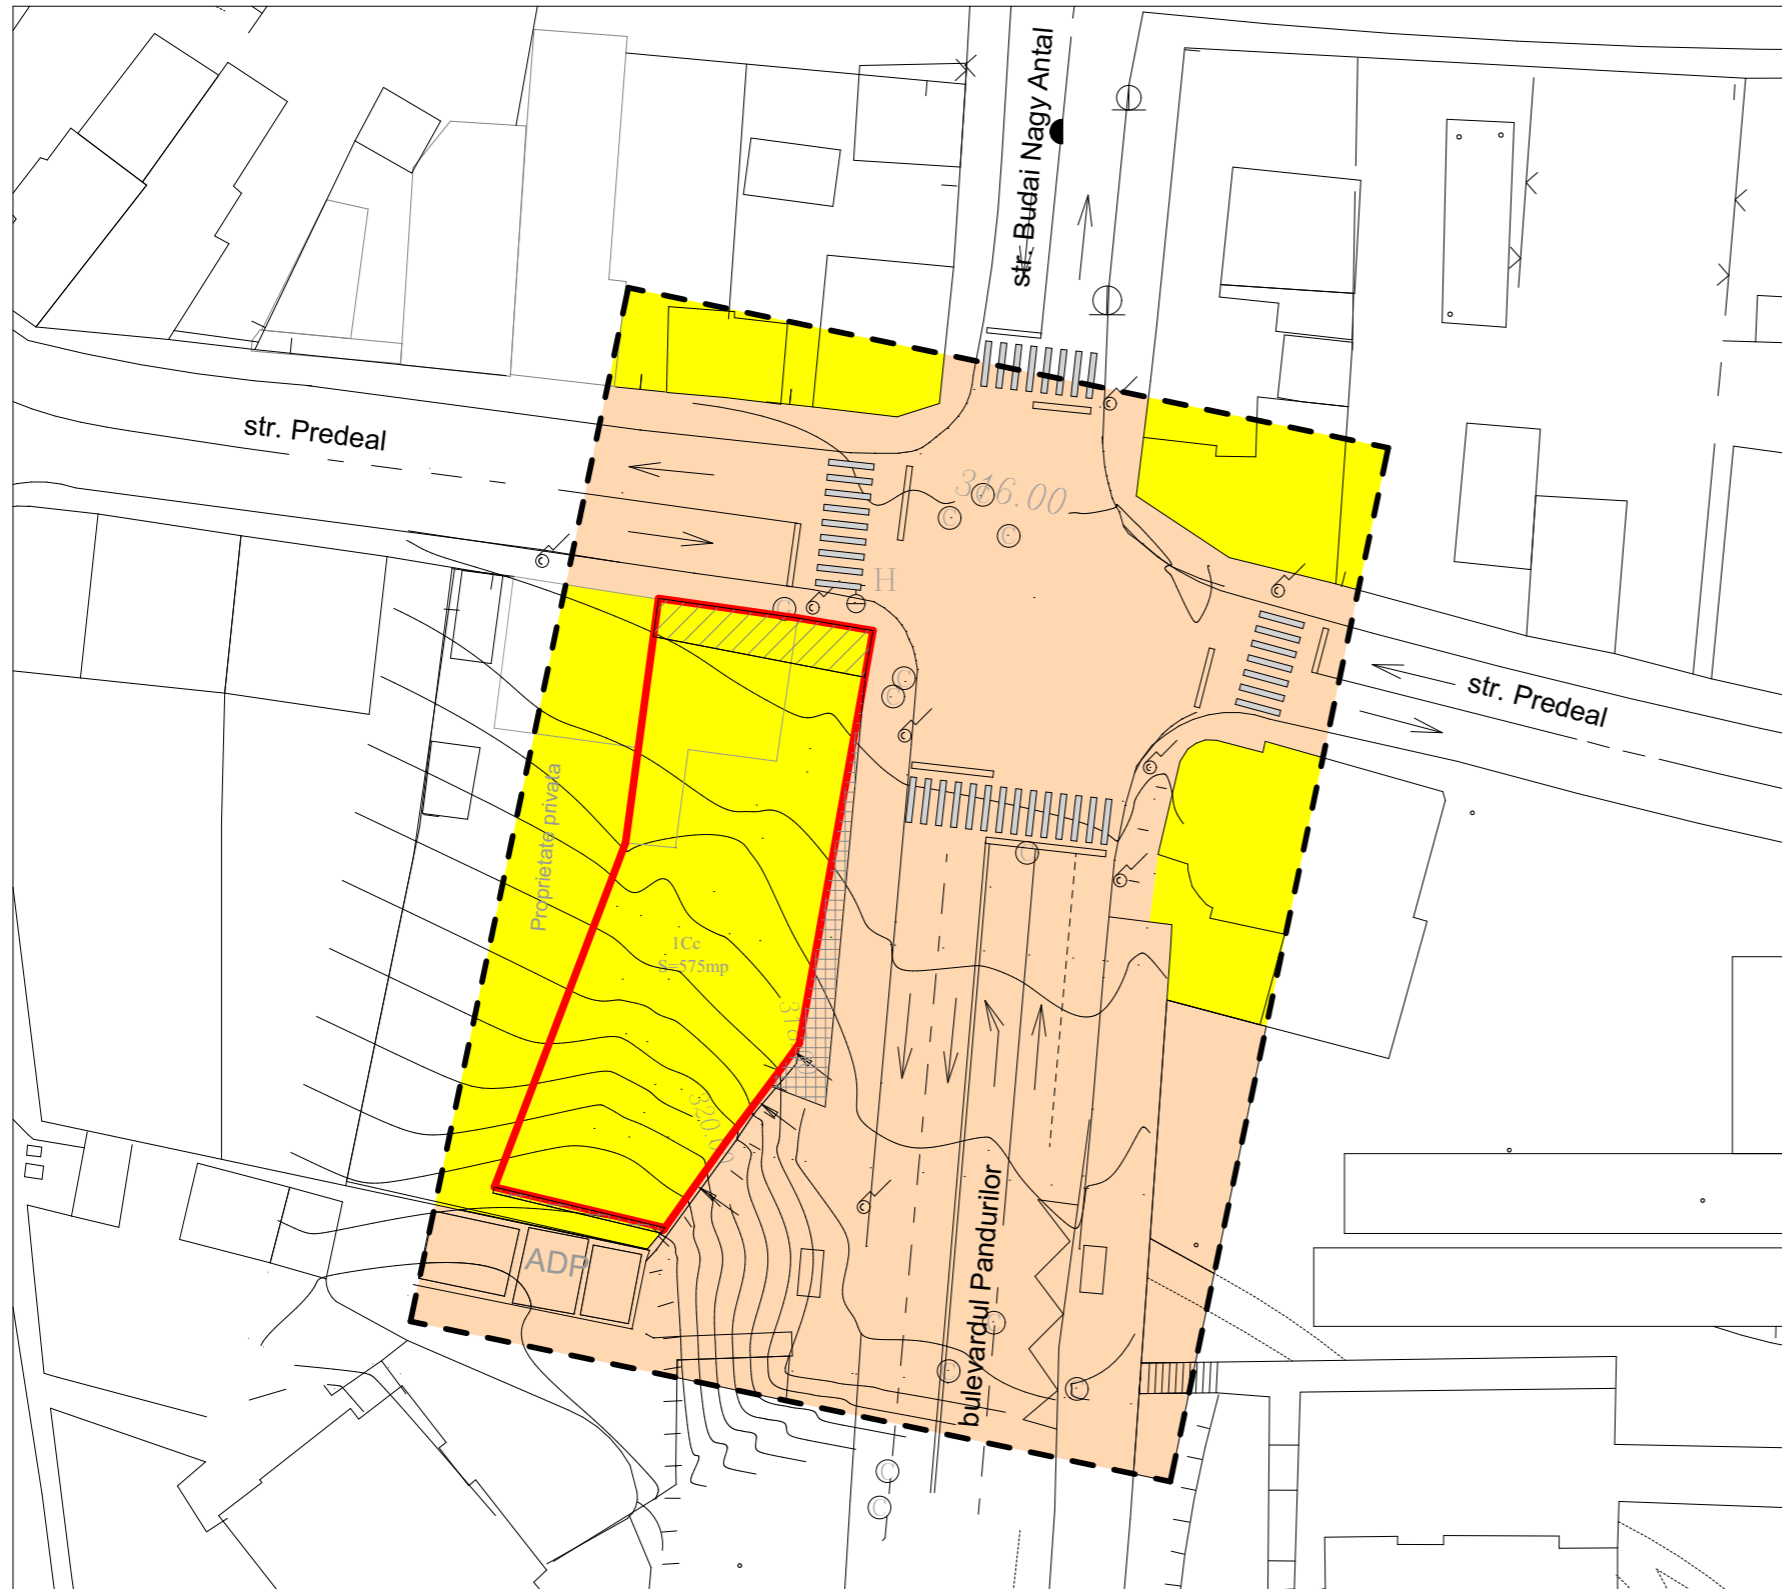

LEGENDA:

LIMITE:

- - - - - Limita zonei studiate
- Limita proprietate beneficiar

TIPURI DE PROPRIETATE ASUPRA TERENURILOR DIN INTRAVILAN

a). PROPRIETATE PUBLICĂ

- Proprietate publică de interes local (portocaliu 5)


b). PROPRIETATE PRIVATĂ

- Proprietate publică a persoanelor juridice sau fizice (galben 3)

CIRCULAȚIA TERENURILOR

- Terenuri ce se intenționează a fi rectificate pentru trecerea la domeniul public în vederea facilitării circulației rutiere (Zona 1 - 41 mp)
- Terenuri ce se intenționează a fi rectificate în vederea compensării Zonei 1

Notă: culorile folosite pentru reprezentarea grafică sunt cele menționate în Ordinul nr. 13N din 10.03.1999. Proiectantul nu își asumă responsabilitatea în cazul în care tehnologia de imprimare a planșelor nu redă culorile fidel cu indicativul celor din normativ.

				S.C. ARHITECTON S.R.L. str. Revoluției nr. 22, Tg-Mureș-RO tel/fax: 0265-217822 J26-1100-2002 - R15097811 arhitectonpro@yahoo.com		BENEFICIAR IONIȚĂ CĂTĂLIN str. Strâmbă nr. 46, Târgu Mureș, jud. Mureș		PROIECT NR. 650/2020
Specificație	Nume	Semnatura	SCARA: 1: 500	DENUMIRE PROIECT P.U.Z. - DEMOLAREA PARȚIALĂ A CONSTRUCȚIEI EXISTENTE ȘI CONSTRUIREA UNEI CLĂDIRI CU FUNCȚIUNEA DE LOCUINȚE COLECTIVE ȘI SERVICII str. Predeal nr. 66/D, Târgu Mureș, jud. Mureș		FAZA DE PR.: P.U.Z.		
Sef proiect	arh. Angela Kovacs			DENUMIRE PLANSA TIPUL DE PROPRIETATE		PLANSA NR. A.4.1		
Proiectat	arh. Angela Kovacs		DATA: 09.2023					
Desenat	arh. stg. Oroian Beata							