



F2.RMO.09.09

AVIZ CONDITIONAT

ORANGE ROMANIA COMMUNICATIONS S.A.

Inregistrata la Registrul Comertului sub nr. J40/8926/1997, CIF :RO427320

Sediul social: Calea Victoriei nr. 35, 010061, Sector 1, Bucuresti, Romania.

Directia Executiva TEHNOLOGIE SI INFORMATIE ROMANIA/Divizia RETEA ACCES ROMANIA

Departament Proiectare si Implementare Retea Pasiva/ Compartiment Inventar de Retea

Data:07.07.2022

Aviz nr.173

Catre : SC MLS PROIECT TARGU MURES SRL

Adresa : BUCURESTI, STR. CLOPOTARII VECHI NR.18

AVIZ CONDITIONAT

Ca raspuns la solicitarea dvs. privind eliberarea avizului de telecomunicatii pentru : «P.UZ. – Stabilire reglementari urbanistice pentru construire centru comercial pentru vanzarea cu amanuntul a materialelor de constructii si gradinarit, drive-in, parcare, imprejurari, accese auto » str. Gheorghe Doja, CF142888, Targu Mures, conform documentatiei depusa nr.255/30.06.2022 , va comunicam urmatoarele:

În zona de interes, Orange Romania Communications are amplasate cabluri/echipamente de telecomunicatii instalate subteran (in canalizatie/ sapatura) si aerian.

Avand in vedere importanta deosebita a retelei de cabluri telefonice proprietatea Orange Romania Communications, cat si faptul ca acestea vor fi afectate de lucrarile proiectate conform documentatiei prezentate, Orange Romania Communications este de acord cu aceasta lucrare numai in conditiile indeplinirii urmatoarelor masuri de protejare a retelelor telefonice subterane si/sau aeriene:

- Executia lucrarilor pentru care s-a solicitat avizul efectuate in zona instalatiilor telecomunicatii se vor executa numai sub asistenta tehnica a Orange Romania Communications. Pentru aceasta cu 48 ore inainte de inceperea lucrarilor beneficiarul /constructorul va solicita acordarea de asistenta tehnica, telefonic si prin e_mail, la **Dep. Centru Operatiuni MS-SB, telefon 0265204153, 0787808826, e_mail: marius.nicolau@orange.com.**
- Predarea amplasamentului privind reseaua tc.existenta se va concretiza prin semnarea unui Proces Verbal de predare / primire amplasament, ce va constitui anexa a unei Minute/Conventii, semnate de ambele parti, beneficiar / constructor si Orange Romania Communications, la predarea amplasamentului.
- Distanța minimă în plan orizontal între instalațiile de telecomunicatii subterane și lucrarea propusă va fi de minim 0,6 metri, conform SR 8591/97.
- Se vor lua masuri de protejare a instalatiilor Tc. existente. Modalitatile si solutiile tehnice privind protejarea acestora, se vor discuta in mod obligatoriu cu delegatul nostru iar chetuielile de protejare a retelelor tc. vor fi suportate de catre beneficiar.
- Aducerea la cunoștința tuturor antreprenorilor sau subantreprenorilor care execută lucrări în cadrul acestui proiect a condițiilor prezentului aviz.
- Toate lucrările proiectate prin această documentație în zona cablurilor telefonice subterane, vor fi prevăzute a se executa obligatoriu manual și în prezența delegaților Orange Romania Communications.
- In cazul in care sunt produse avarii ale instalatiilor de telecomunicatii, ca urmare a nerespectarii prevederilor prezentului aviz, contravaloarea lucrarilor de remediere a instalatiilor avariate, precum si daunele solicitate de clientii Orange Romania Communications, datorita intreruperii furnizarii serviciilor, vor fi suportate de cel care a produs avaria.

Prezentul aviz este valabil pe toată perioada implementării investițiilor cu condiția începerii execuției lucrărilor în termenul prevăzut de lege, cu excepția cazurilor în care pe parcursul execuției lucrărilor sunt identificate elemente noi care să impună reluarea procedurilor de avizare prevăzute de lege, necunoscute la data emiterii avizelor/acordurilor, precum și/sau modificări ale condițiilor care au stat la baza emiterii acestora, după caz.

Se interzice folosirea informațiilor referitoare la instalațiile telefonice din prezentul aviz, în alte scopuri decât cele pentru care au fost furnizate, ca și transmiterea lor unor terți.

Responsabil eliberare Avize Tehnice,

Daniela Costeniuc



PUZ - CENTRU COMERCIAL PT. VÂNZAREA CU AMĂNUNTUL A MATERIALELOR DE CONSTRUCȚII ȘI GRĂDINĂRIT, DRIVE-IN, PARCĂRI, ÎMPREJMUIRI, ACCESE AUTO, PILON PUBLICITAR



MUN. TG-MUREȘ, JUD. MUREȘ

LEGENDA

- LIMITE / ZONE DE PROTECTIE**
- ZONE DE PROTECTIE CFR
 - LIMITA ZONA STUDIATA
 - LIMITA TEREN BENEFICIAR
- ZONIFICARE**
- SPATIU VERDE PENTRU PROTECTIA CURSURILOR DE APA SI ZONELOR UMEDE
 - ZONA ACTIVITATILOR PRODUCTIVE SI DE SERVICII
 - ZONA SERVICII
 - ZONA CAI DE COMUNICATIE RUTIERA SI AMENAJARI AFERENTE
 - ZONA SPATII VERZI


- PROPUNERI DE MOBILARE**
- CONSTRUCTII PROPUSE
 - SUPRAFATA CAROSABILA IN INTERIORUL PARCELEI
 - SUPRAFATA PIETONALA IN INTERIORUL PARCELEI
 - ▲ ACCES AUTO SI PIETONAL IN ANSAMBLU

	POT	CUT	H _{max}
existent	0.00%	0.00	-
propus	50%	10mc / mp teren	20m

S.C. ARHITECTON S.R.L.
 TG. MUREȘ, STR. REVOLUȚIEI NR. 22
 J-26-1100-2002 CUI: RO15097611
 CONT: RO68BRDE270SV04417382700
 TEL.: 0265 217 822

NOTĂ:

- CULORILE FOLOSITE PENTRU REPREZENTAREA GRAFICĂ SUNT CELE MENȚIONATE ÎN ORDINUL NR. 13N DIN 10.03.1999.
- PROIECTANTUL NU ÎȘI ASUMĂ RESPONSABILITATEA ÎN CAZUL ÎN CARE TEHNOLOGIA DE IMPRIMARE A PLANȘELOR NU REDĂ CULORILE FIDEL CU INDICATIVUL CELOR DIN NORMATIV.

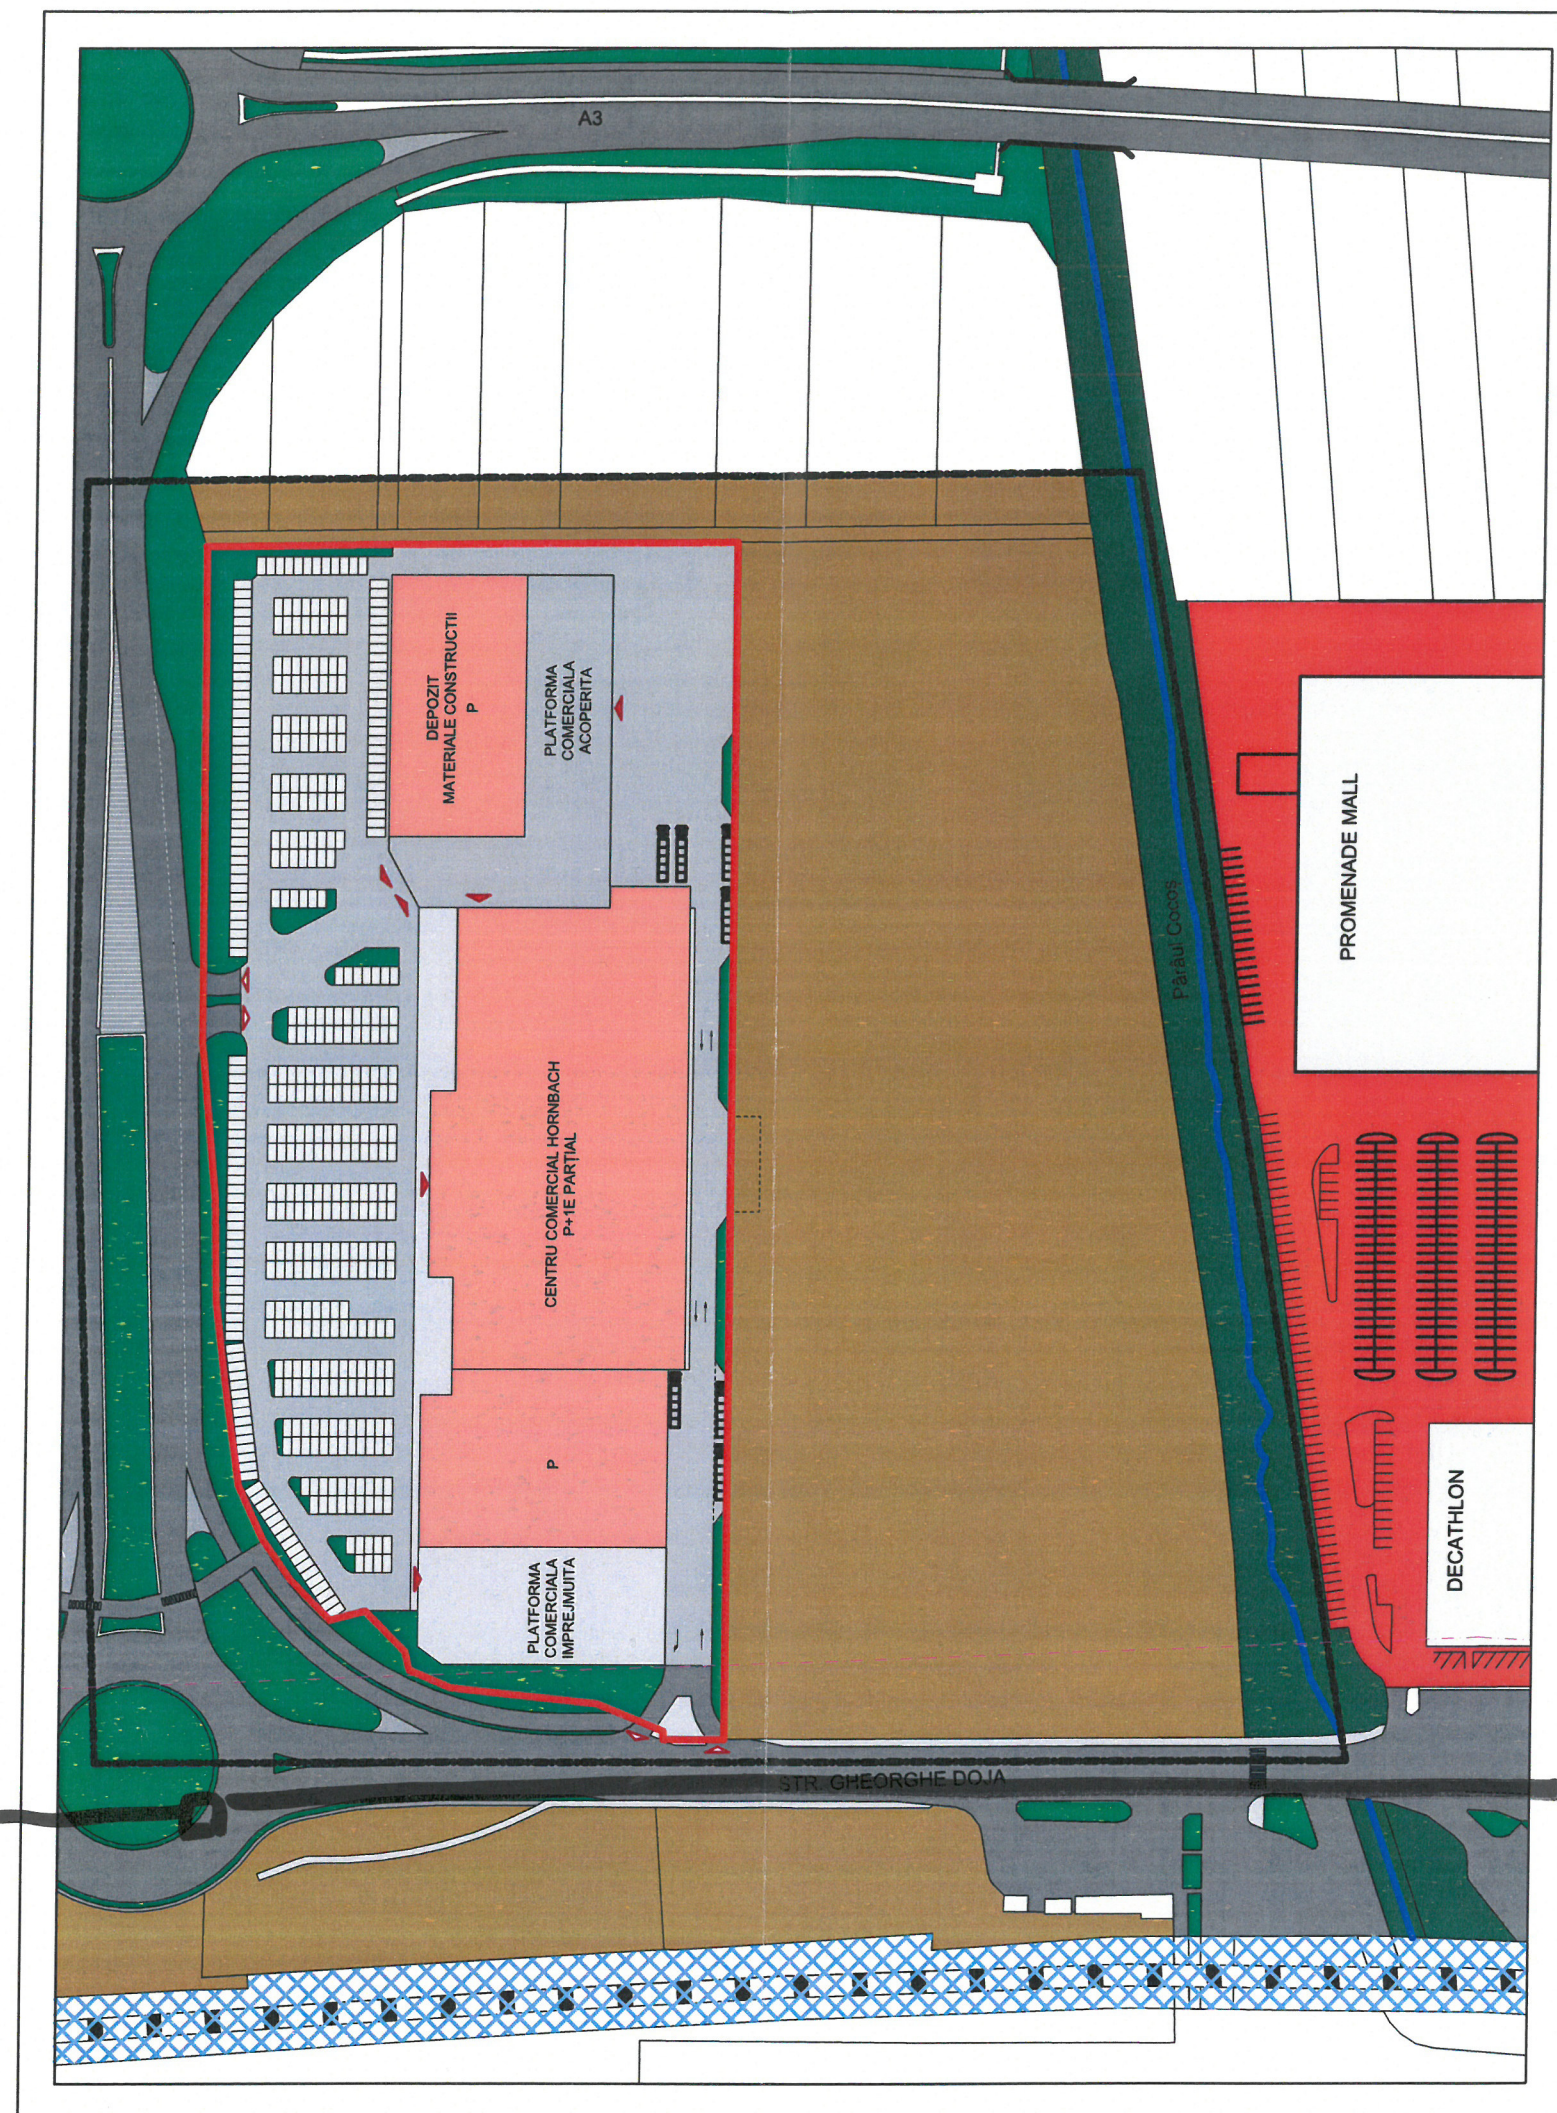

Prezenta planșă este proprietatea intelectuală a S.C. ARHITECTON S.R.L. Reproducerea totală sau parțială fără acordul proiectantului este interzisă și se sancționează conform legii

		S.C. ARHITECTON S.R.L. str. Revoluției nr. 22, Tg-Mureș-RO tel/fax: 0265-217822 J26-1100-2002 - R15097611 arhitectonpro@yahoo.com		Beneficiar: MLS PROIECT TG. MUREȘ S.R.L. C.U.I. 18866558 București Sectorul 1, Str. CLOPOTARII VECHI, Nr. 18, CAMERA 4, Etaj 2 Cod poștal 10654		PROIECT NR. 708/2022
Specificație Sef proiect Proiectat Desenat	Nume arh. Kovacs Angela arh. Maghiar Alexandra S. arh. Maghiar Alexandra S.	Semnatura 	Scara: 1:2000 Data: 06. 2022	Denumire proiect: ÎNTOCMIRE PUZ - CENTRU COMERCIAL PENTRU VÂNZAREA CU AMĂNUNTUL A MATERIALELOR DE CONSTRUCȚII ȘI GRĂDINĂRIT, DRIVE-IN, PARCĂRI, ÎMPREJMUIRI, ACCESE AUTO Str. Gheorghe Doja, F. Nr.: Mun. Tg - Mureș; Jud. Mureș Denumire planșă: SITUATIA PROPUSE PE TERENUL BENEFICIARULUI		FAZA DE PR.: C.T.A.T.U. PLANSA NR. A. 0.7