

PUZ PLAN URBANISTIC ZONAL

PARCELARE TEREN, STABILIRE REGLEMENTĂRI URBANISTICE PT. CONSTRUIRE CASE DE LOCUIT, ASIGURARE ACCESE ȘI UTILITĂȚI
 TG-MUREȘ, str. Ioan Vescan(Remetea Mică) fn. 4) **proprietatea asupra terenurilor**

LEGENDA

- LIMITA ZONEI STUDIATE
- LIMITA PROPRIETĂȚILOR REGLEMENTATE PENTRU CONSTRUIRE
- ZONA DE LOCUINȚE EXISTENTĂ
- ACCESE EXISTENTE

PROPUNERI URBANISTICE


- PARCELE REGLEMENTATE PT. CONSTRUIRE
- ALIE CAROSABILĂ PROPUȘĂ PT. MODERNIZARE LA 6,0m LĂȚIME CONF. HCLM NR.93/02.03.2006
- CANAL DE PĂMÂNT PENTRU COLECTAREA APELOR PLUVIALE PROPUȘ PENTRU REGULARIZARE
- ACCESE PROPUȘ
- TEREN ARABIL INTRAVILAN, CU INTERDICȚIE DE CONSTRUIRE PÂNĂ LA ÎNȚOCMIRE PUZ SAU PUD, CONFORM PUZ UNIRII APROBAT
- ÎMPREJMUIRI PROPUȘE
- INTERDICȚIE DE CONSTRUIRE PT. LĂRGIRE ALIE CAROSABILĂ APROBATĂ CU 6,0m LĂȚIME
- PLATFORME PRIN SUPRALĂRGIRI PE PROPRIETĂȚILE REGLEMENTATE NECESARE PENTRU ÎNȚOCMIRE ȘI STAȚIONARE ÎN ZONELE DE ACCES

CIRCULAȚIA TERENURILOR (proprietățile studiate)

Tipul de proprietate	EXISTENT		PROPUS	
	mp	%	mp	%
Proprietate privată	2.300,0	100,0	2.035,0	87,0
Propus pt trecere în domeniul public	---	---	265,0	13,0
TOTAL	2.300,0	100,0	2.300,0	100,0

*REGIM JURIDIC

- DOMENIU PUBLIC DE INTERES LOCAL
- PROPRIETATEA PRIVATA A PERSOANELOR FIZICE SI JURIDICE
- TEREN PROPUȘ PT. TRECERE ÎN DOMENIU PUBLIC DIN PROPRIETĂȚILE REGLEMENTATE PT.:
- REALIZAREA ALEII CAROSABILE PROPUȘE CU 6,0m LĂȚIME (30,0mp) CONF.HCL NR.93/02.03.2006
- REALIZAREA STRĂZII NOI PROPUȘE CONF. PUG APROBAT (235,0mp)

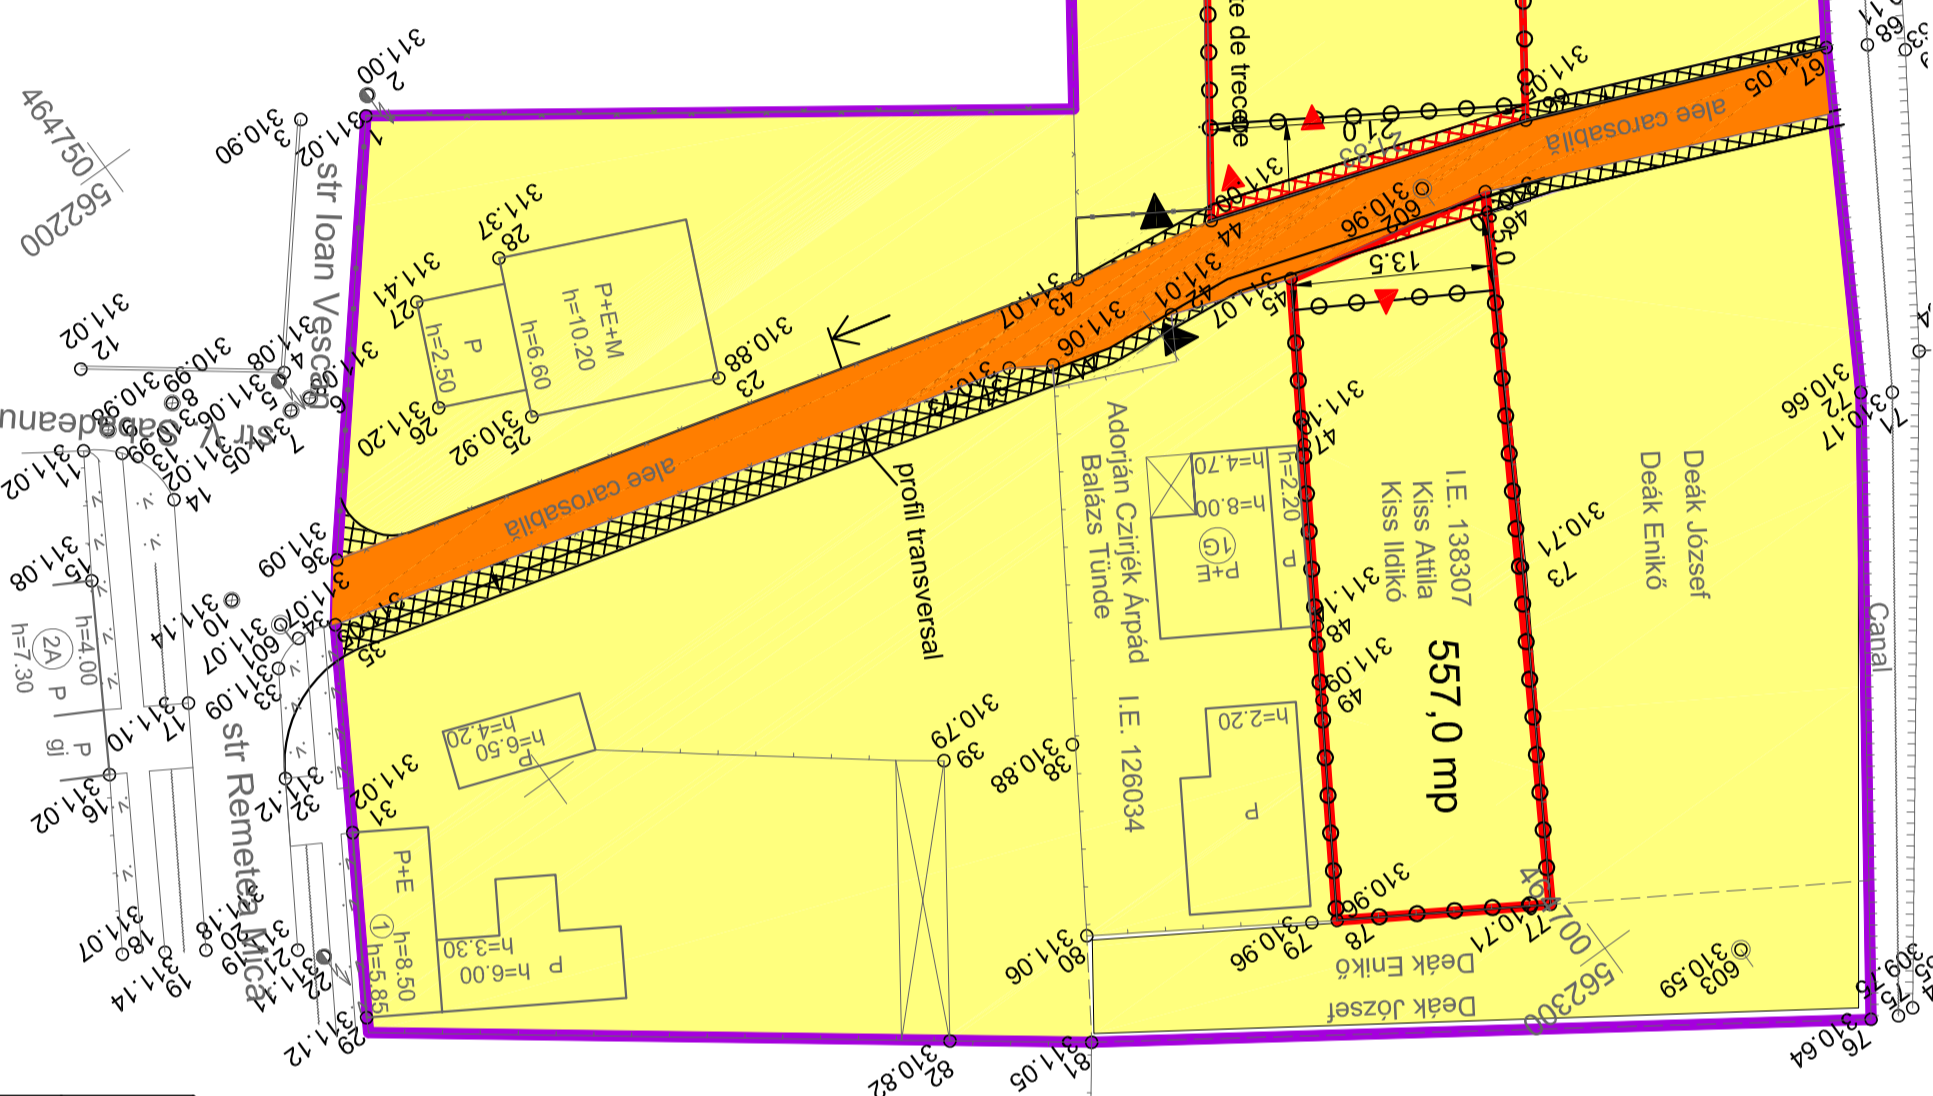

S.C. "PROIECT" S.R.L.

TG. MUREȘ
 J26-621-1991

Beneficiari:
Pop Dumitru Claudius, Pop Vasile Tinu, Kiss Attila și Kiss Ildiko

Pr.nr. 780/1/2023
 Faza: PUZ

Director	cons. jr. Simó I.	Sec:	1:500	PARCELARE TEREN, STABILIRE REGLEMENTĂRI URBANISTICE PT. CONSTRUIRE CASE DE LOCUIT, ASIGURARE ACCESE ȘI UTILITĂȚI	Pr.nr.
Șef proiect	ingh. Keresztes G.	DATA	2023	TG-MUREȘ, str. Ioan Vescan(Remetea Mică) fn. 4)	Pr.nr.
Proiectanți	ingh. Keresztes G.			PROPRIETATEA ASUPRA TERENURILOR	Pr.nr.
urbanism	teh. Gheresi M.				Pr.nr.