


BILANT TERITORIAL -suprafata reglementata		
		%
CLADIRI prop	648,72	14,56%
CAROSABILE, PLATFORME	1573,80	35,31%
din care alea interioara	853,00	
SPATII LIBERE, SPATII VERZI	2234,48	50,13%
TOTAL	4457,00	100,00%
POTmax	18,00%	
CUTmax	0,36	

PLAN URBANISTIC ZONAL - STABILIRE REGLEMENTARI URBANISTICE PENTRU CONSTRUIRE LOCUINTE UNIFAMILIALE jud. Mures, Tirgu Mures

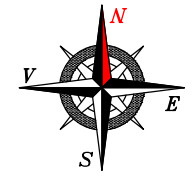

LEGENDA:


- LIMITA INTRAVILAN
- LIMITA ZONA DE STUDIU
- LIMITA PROPRIETATE INITIATOR P.U.Z.
- LIMITE LOTURI EXISTENTE
- STRAZI EXISTENTE
- CLADIRI EXISTENTE
- ▲ ACCESE PROPUSE
- LIMITA LOTURI PROPUSE
- RETRAGERI PROPUSE
- ALEI INTERIOARE
- STRADA PADURII-LIMITE PROFIL PROPUIS, 10m
- INTERDICTIE CONSTRUIRE pt. modernizare profil propus pana la clarificarea traseului definitiv

ZONIFICARE FUNCTIONALA:


- ZONA PENTRU LOCUINTE INDIVIDUALE UTR LV3z
- ZONA CAI DE COMUNICATIE RUTIERA SI AMENAJARI AFERENTE
- PADURI

NOTA

–SOLUTIA FINALA DE LOTIZARE POATE FI MODIFICATA LA FAZA DE AUTORIZARE A CONSTRUIRII CU CONDITIA CA LOTURILE REZULTATE SI ALEEA DE ACCES LA PARCELE SA SE INCADREZE IN PREVEDERILE P.U.Z.
 –CULORILE PENTRU REPREZENTAREA GRAFICA SUNT CELE MENTIONATE IN ORDINUL NR.91 DIN 1991.

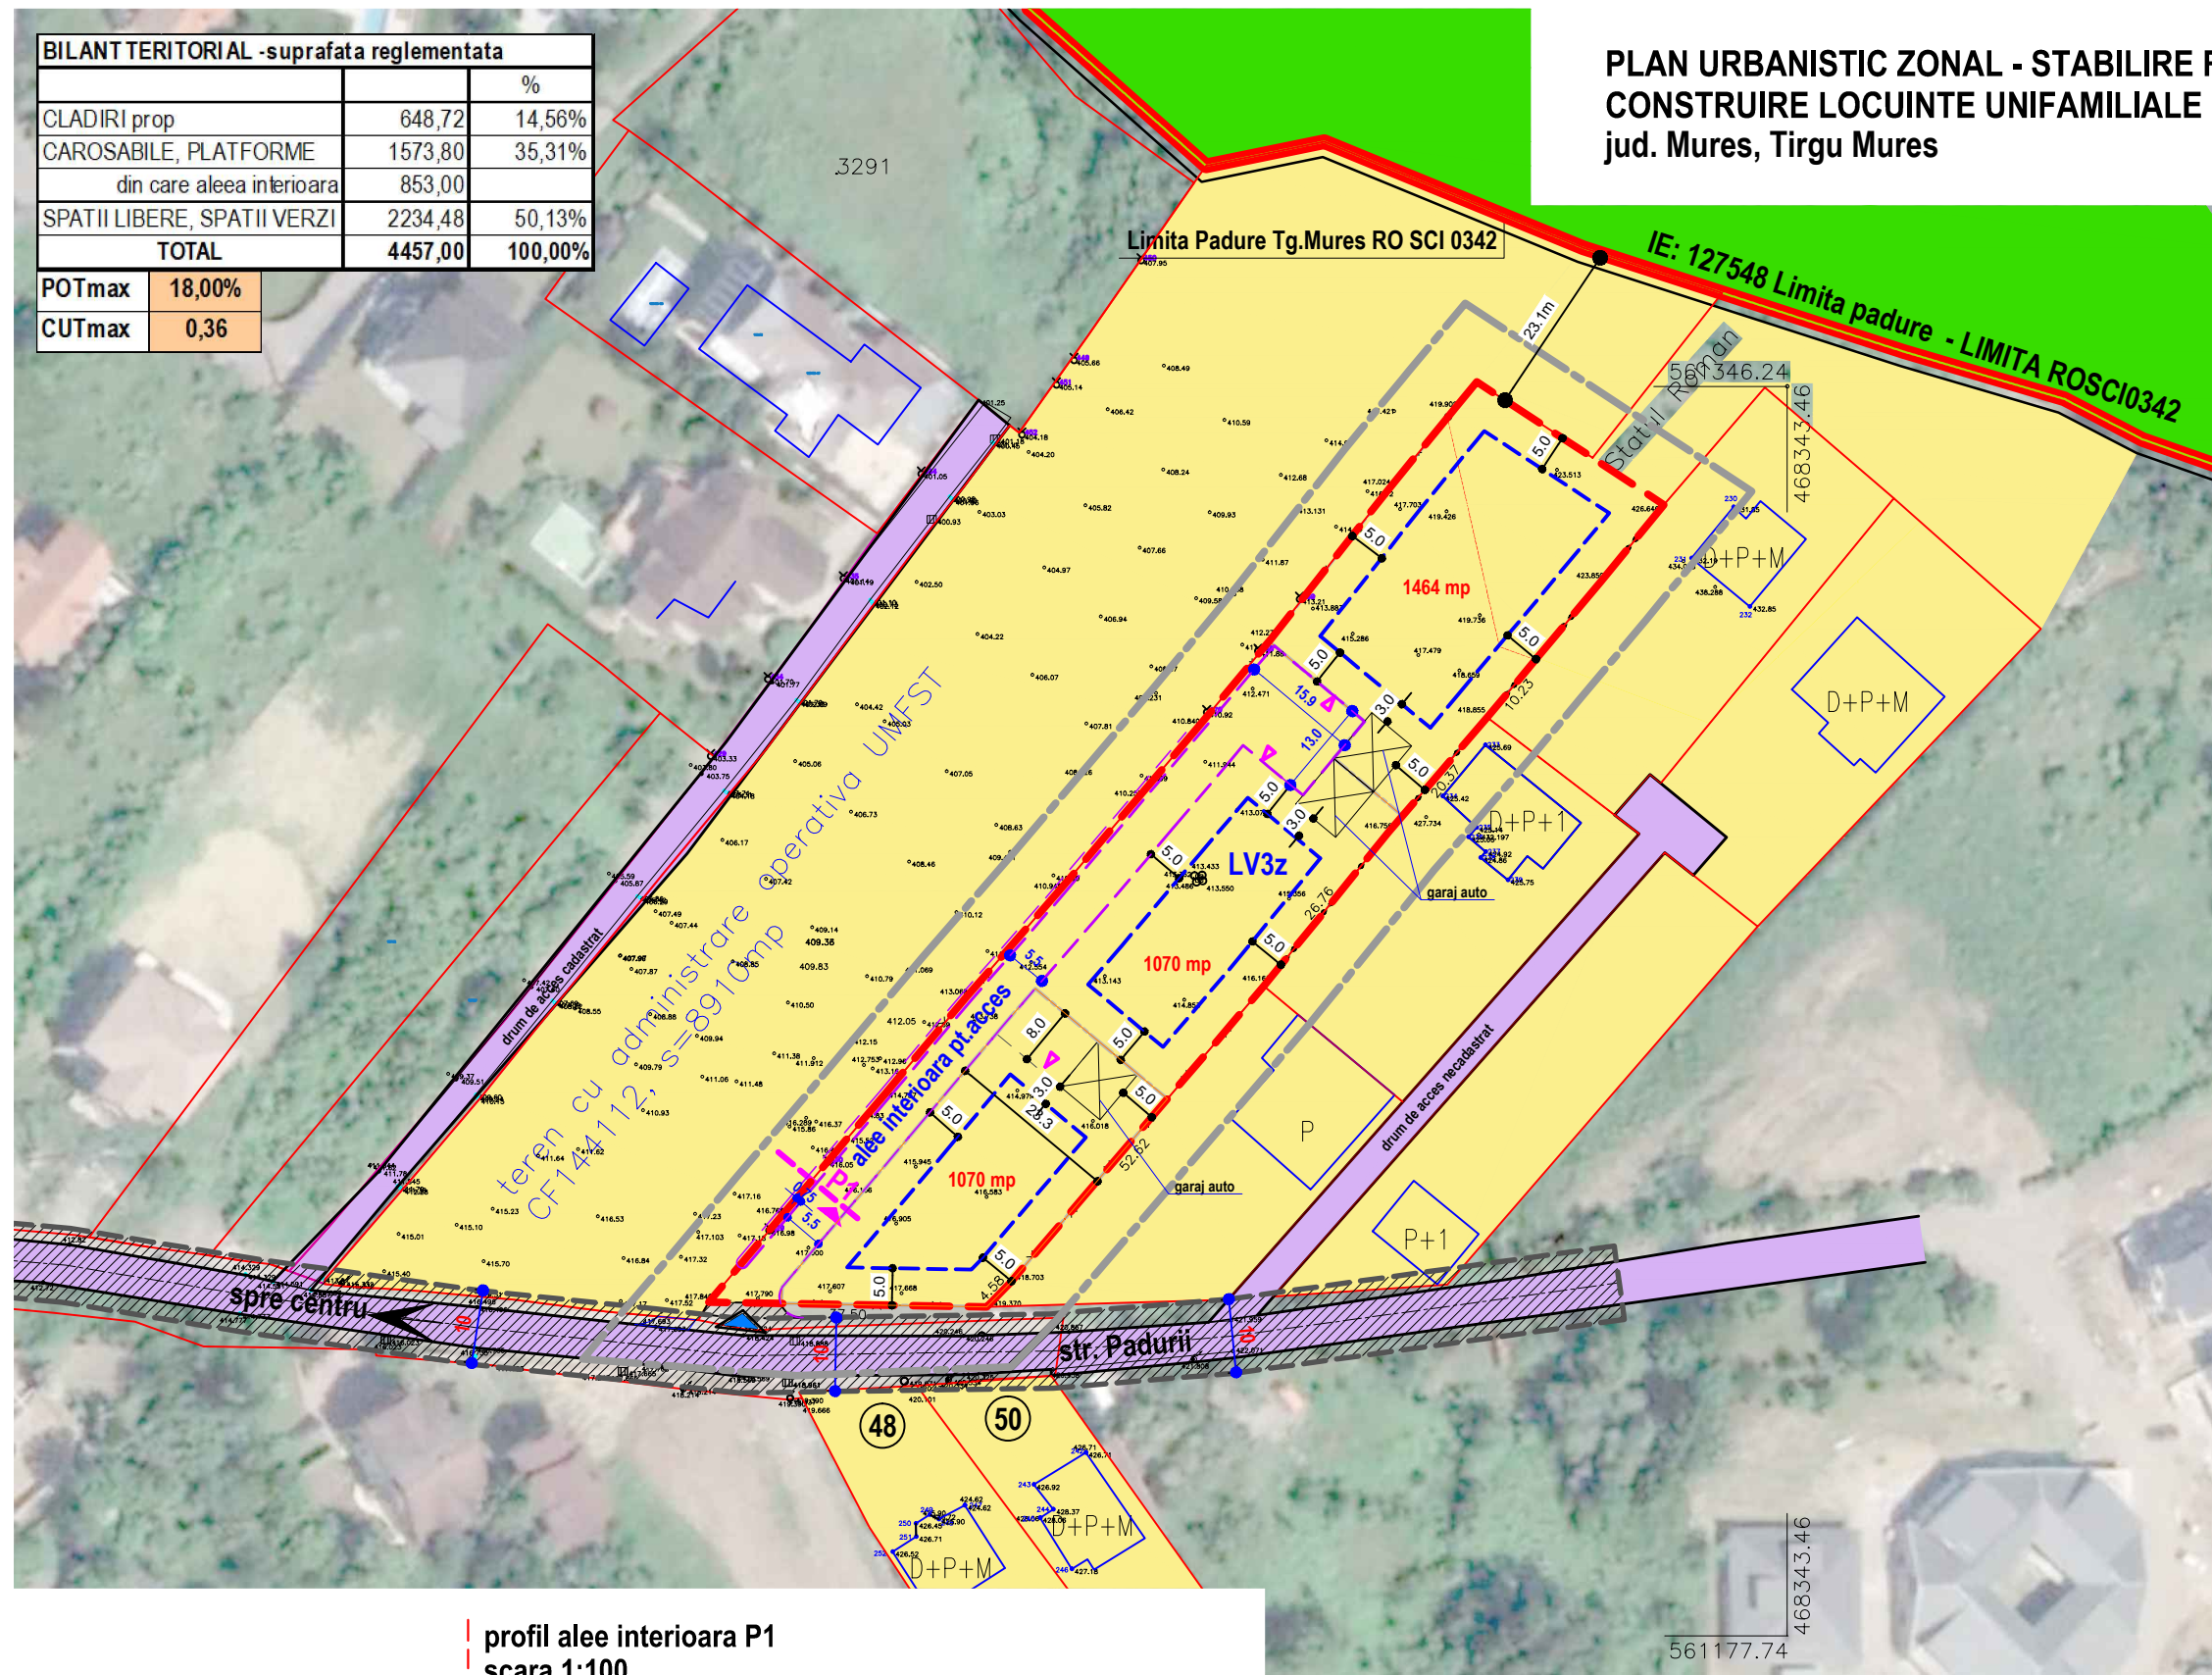

profil alee interioara P1
scara 1:100

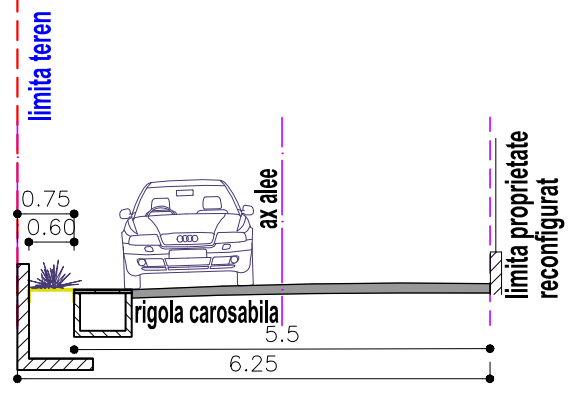

	BIROU DE ARHITECTURA SI URBANISM CALUSERI – J26–1570–2004		sef proiect	arch. Octavian LIPOVAN	
			proiectat	arch. Octavian LIPOVAN	
		desenat	ing. SZOCS Angela		
		verificat	arch. Octavian LIPOVAN		
BENEFICIAR: TILINCA Elenora Tirgu Mures, str. Armoniei nr.8, ap.3, jud. Mures				FAZA:	P.U.Z.
TITLU PROIECT: PLAN URBANISTIC ZONAL STABILIRE REGLEMENTARI URBANISTICE PENTRU CONSTRUIRE LOCUINTE UNIFAMILIALE mun. Tirgu Mures, str.Padurii, fn, jud. Mures			DATA:	2024	NR.PROIECT: 133–21 Rev.4
TITLU: REGLEMENTARI URBANISTICE			SCARA:	1:1000	NR.PLANSA : U 003
PLANSA: ZONIFICARE					

ACEST PROIECT ESTE PROPRIETATEA INTELCTUALA A SC. EUROCONCEPT SRL UTILIZAREA LUI INTRA SUB INCIDENTA LEGII DREPTULUI DE AUTOR.