
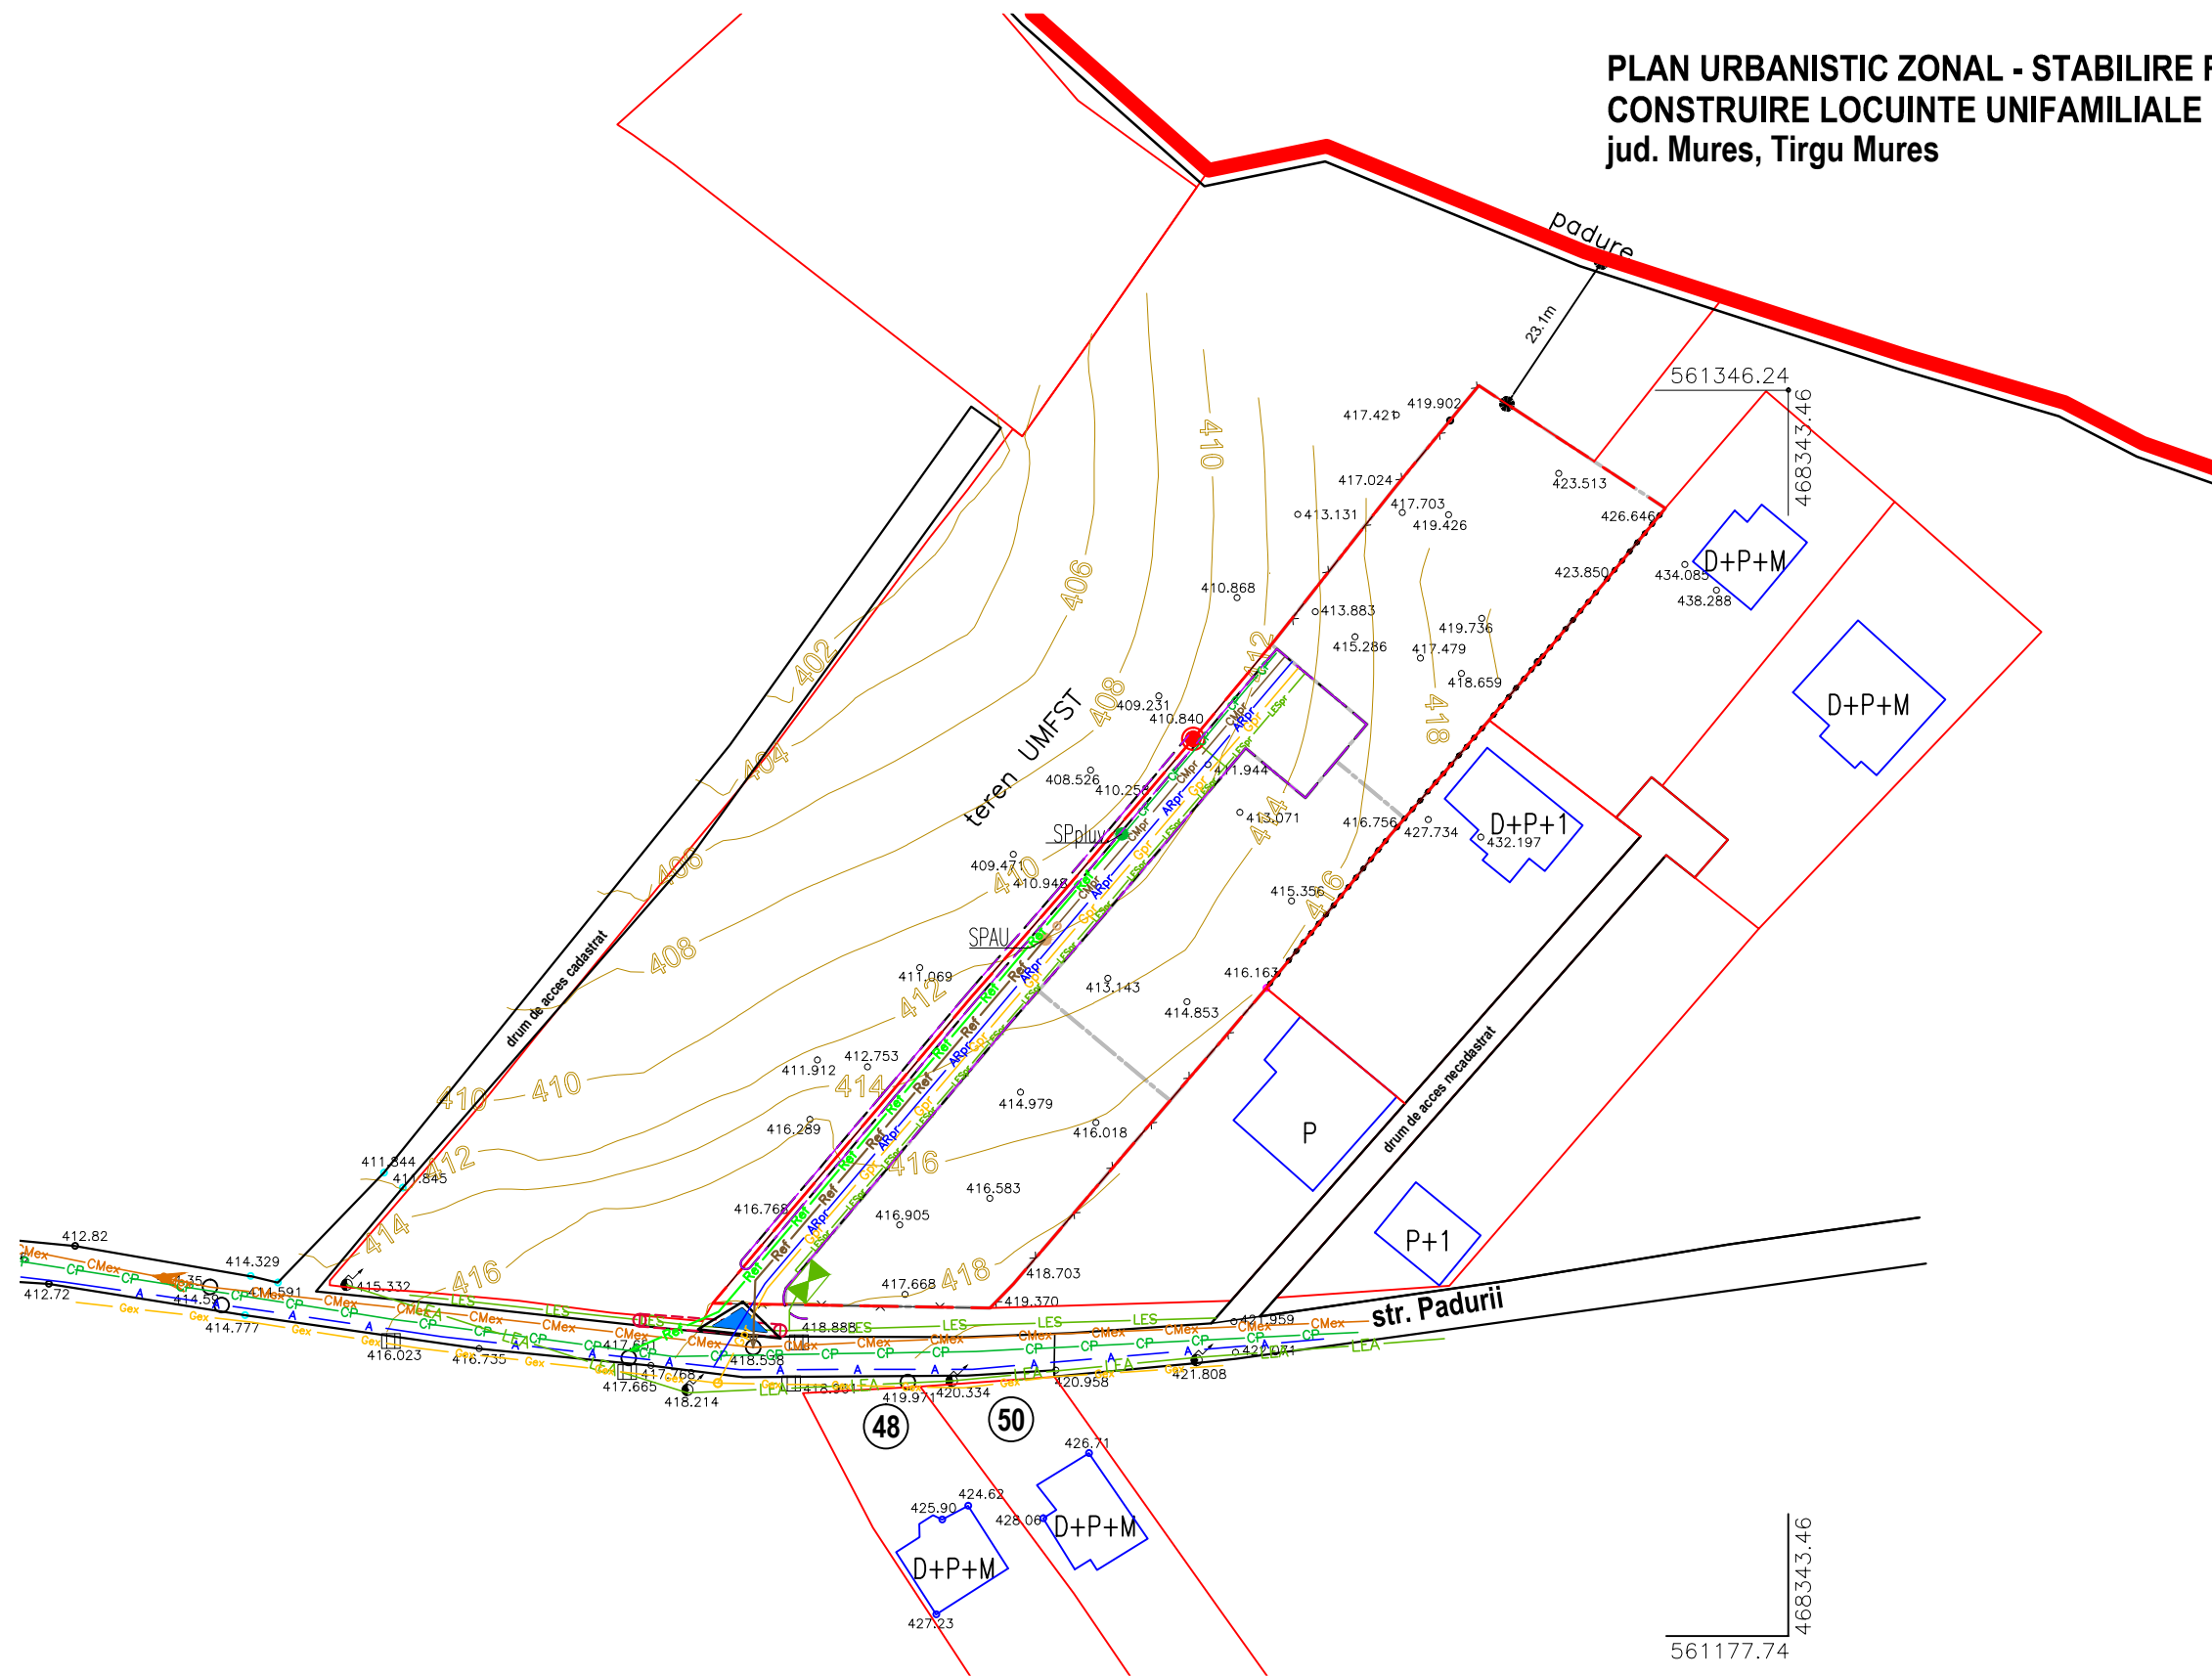


PLAN URBANISTIC ZONAL - STABILIRE REGLEMENTARI URBANISTICE PENTRU CONSTRUIRE LOCUINTE UNIFAMILIALE jud. Mures, Tirgu Mures

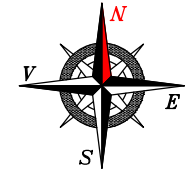

LEGENDA:

- LIMITA INTRAVILAN
- - - LIMITA PROPRIETATE INITIATOR P.U.Z.
- LIMITE LOTURI EXISTENTE
- STRAZI EXISTENTE
- CLADIRI EXISTENTE
- ▲ ACCES PRINCIPAL PROPU
- - - LIMITA LOTURI PROPUSE
- ALEE PROPUSE

RETELE EDILITARE EXISTENTE:


- A CONDUCTA APA POTABILA, PE De110mm/2,2bari
- CMex CANALIZARE MENAJERA, PVC De250mm
- CPex CANALIZARE PLUVIALA, PVC De315mm
- LEA LEA 0,4 kV
- LES LES 20 kV, neprotejat la cale de acces propus
- Gex CONDUCTA GAZ PRES. REDUSA PE63mm SUBTERANA

RETELE EDILITARE PROPUSE:

- A_{pr} CONDUCTA APA POTABILA
- CM_{pr} CANALIZARE MENAJERA
- Ref CANAL REFULARE ape menajere
- SPAU STATIE DE POMPARE APE UZATE
- CP CANALIZARE PLUVIALA
- Ref CANAL REFULARE ape pluviale
- SP_{pluv} STATIE DE POMPARE APE PLUVIALE
- G_{pr} CONDUCTA DE GAZ
- LES_{pr} LINEE ELECTRICA 0,4kV+FIBRA OPTICA SUBTERANA
- PROFIL DE TRAVERSARE, TUB PVC
- ▲ FIRIDA DE RETEA
- STILP ELECTRIC

NOTA

-CULORILE PENTRU REPREZENTAREA GRAFICA SUNT CELE MENTIONATE IN ORDINUL NR.91 DIN 1991.

 BIROU DE ARHITECTURA SI URBANISM CALUSERI - J26-1570-2004	sef proiect	arh. Octavian LIPOVAN	
	proiectat	ing. Adrian CATANA	
	desenat	ing. SZOCS Angela	
	verificat	ing. SZOCS Angela	
BENEFICIAR: TILINCA Elenora Tirgu Mures, str. Armoniei nr.8, ap.3, jud. Mures			FAZA: P.U.Z.
TITLU PROIECT: PLAN URBANISTIC ZONAL STABILIRE REGLEMENTARI URBANISTICE PENTRU CONSTRUIRE LOCUINTE UNIFAMILIALE mun. Tirgu Mures, str.Padurii, fn, jud. Mures	DATA: 2023	NR.PROIECT: 133-21 Rev.3	
TITLU PLANSA: REGLEMENTARI ECHIPARE EDILITARA	SCARA: 1:1000	NR.PLANSA : U 004	
ACEST PROIECT ESTE PROPRIETATEA INTELLECTUALA A SC. EUROCONCEPT SRL UTILIZAREA LUI INTRA SUB INCIDENTA LEGII DREPTULUI DE AUTOR.			