
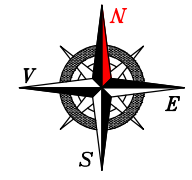


**PLAN URBANISTIC ZONAL - STABILIRE REGLEMENTARI URBANISTICE PENTRU
CONSTRUIRE LOCUINTE UNIFAMILIALE
jud. Mures, Tirgu Mures**

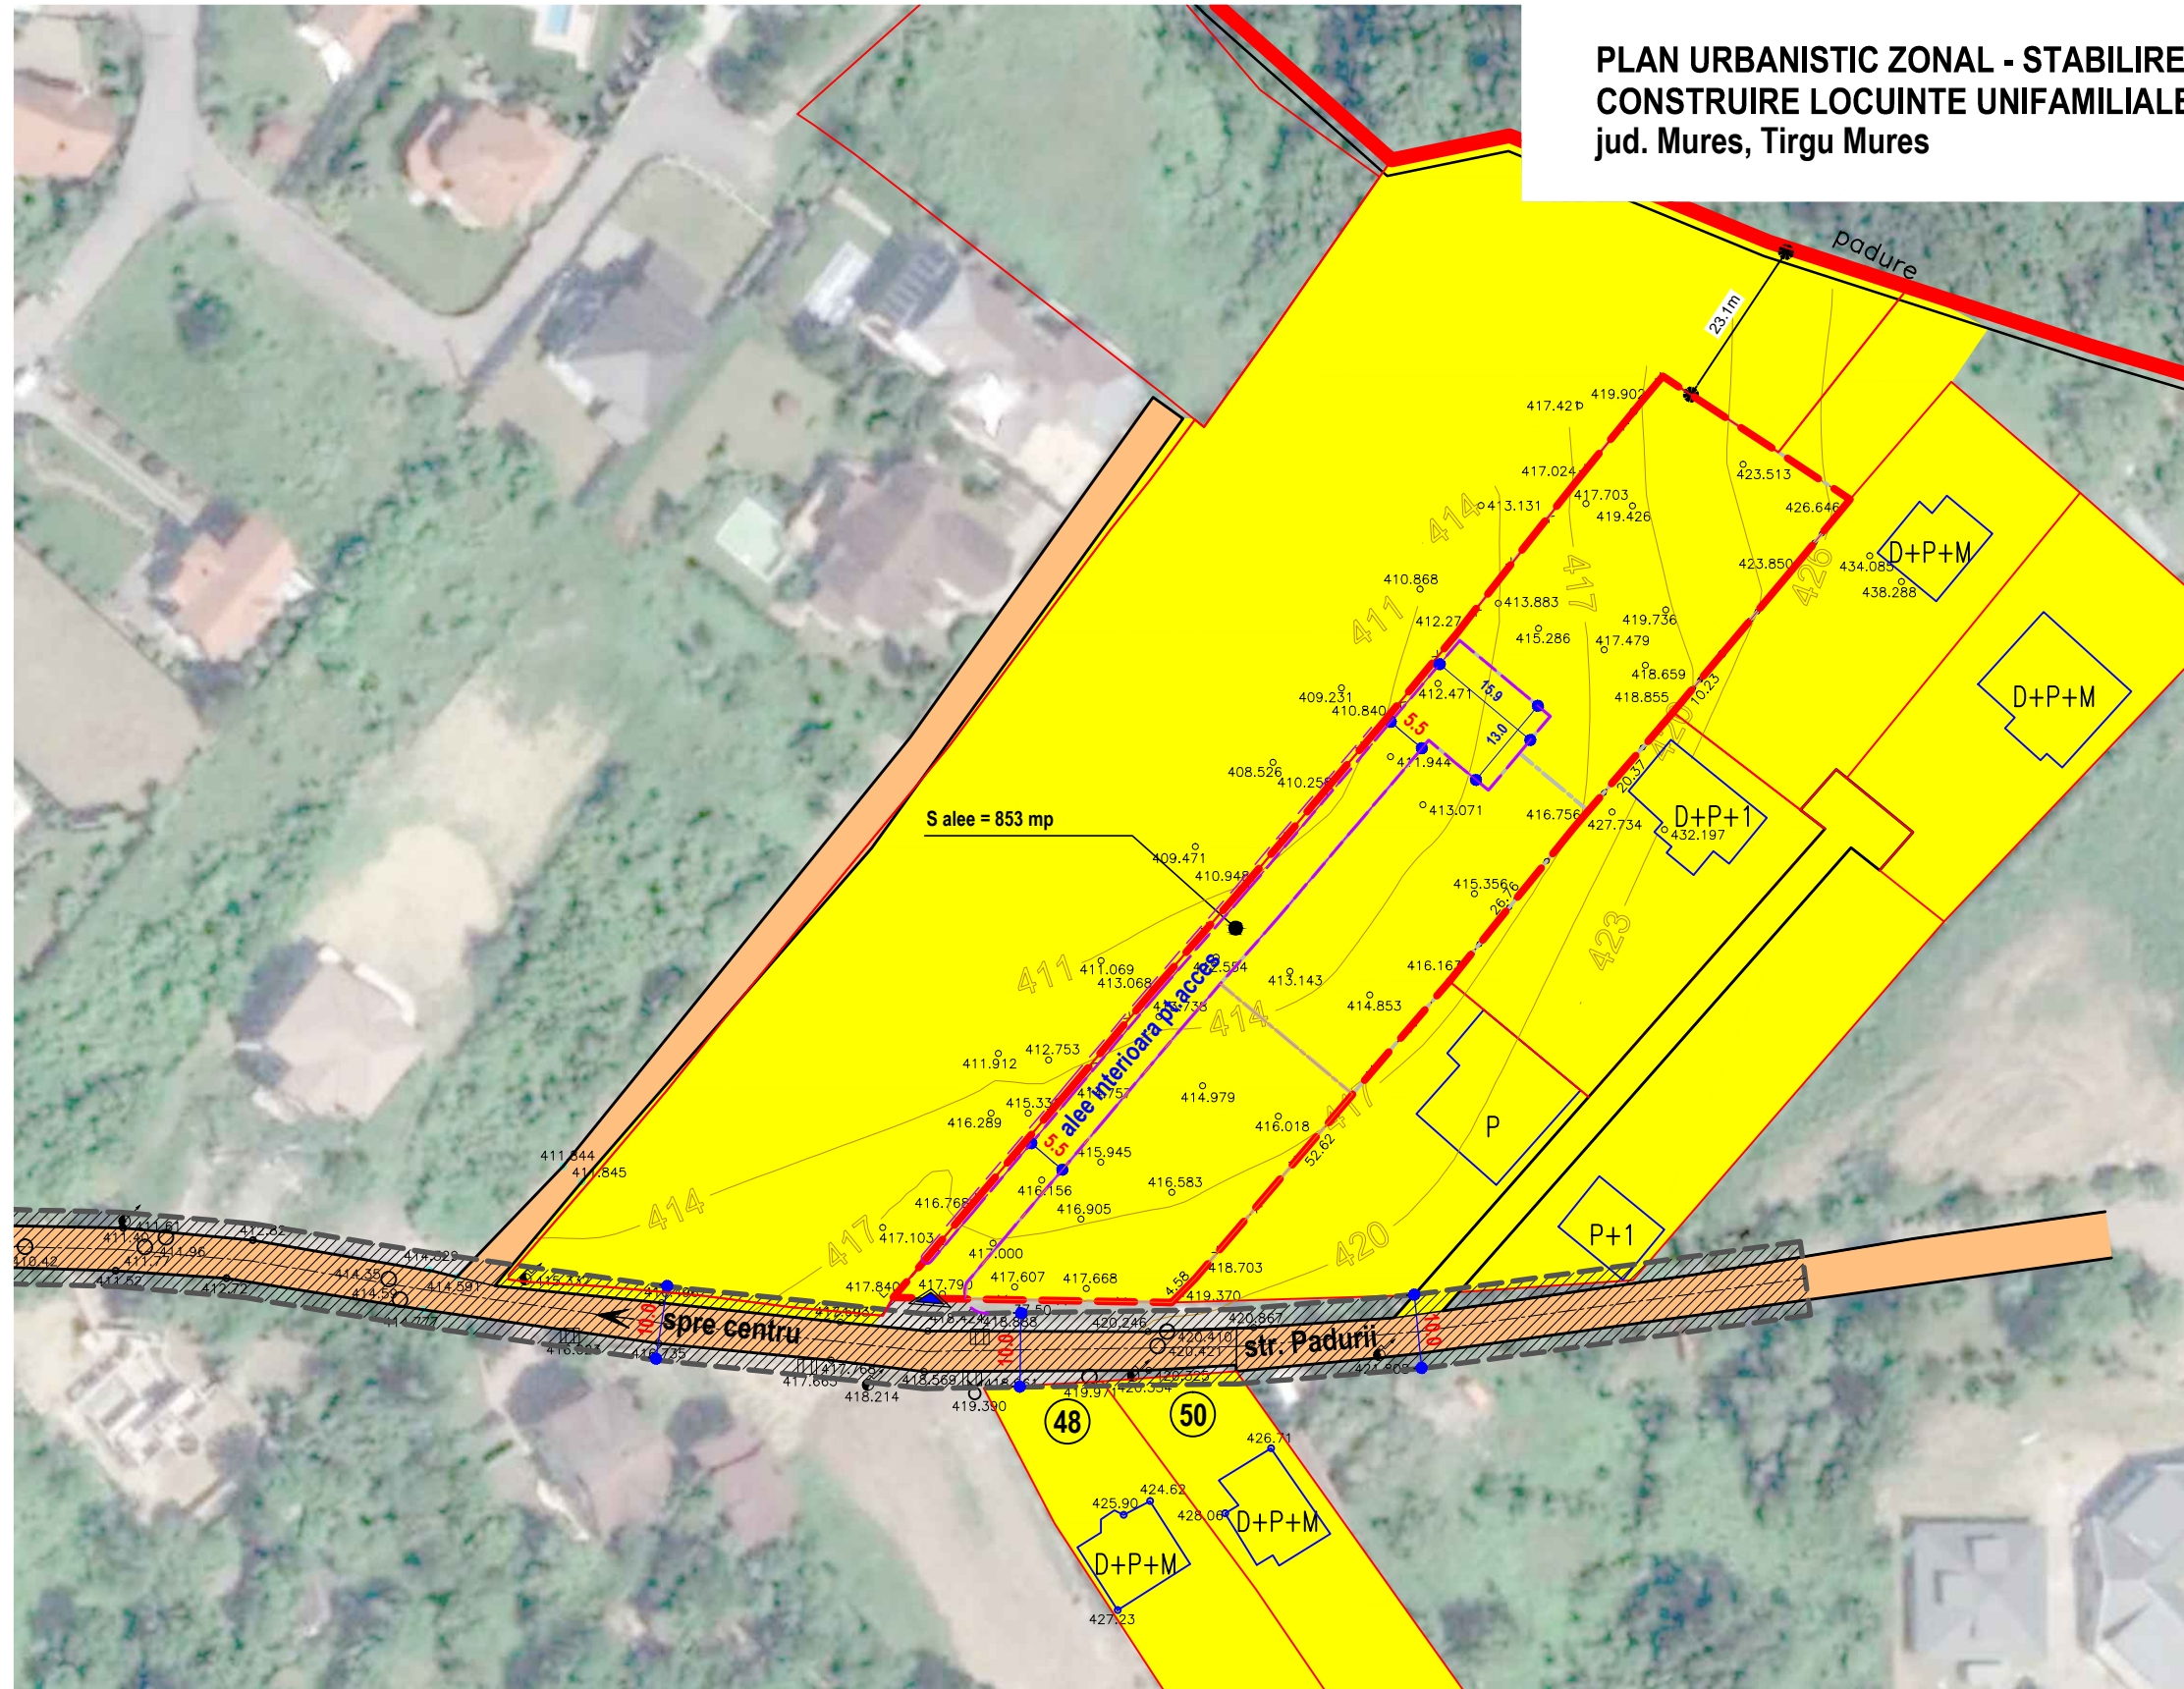

LEGENDA:

- LIMITA INTRAVILAN
- LIMITA PROPRIETATE INITIATOR P.U.Z.
- LIMITE LOTURI EXISTENTE
- STRAZI EXISTENTE
- CLADIRI EXISTENTE
- ▲ ACCES PROPUSE
- LIMITA LOTURI PROPUSE
- ALEE INTERIOARA
- STRADA PADURII-LIMITE PROFIL PROPUSE, 10m
- INTERDICTIE CONSTRUIRE pt. modernizare profil propus pana la clarificarea traseului definitiv

TIPURI DE PROPRIETATE


- a.) PROPRIETATE PUBLICA
- TERENURI PROPRIETATE PUBLICA DE INTERES NATIONAL
 - TERENURI PROPRIETATE PUBLICA DE INTERES JUDETEAN
 - TERENURI PROPRIETATE PUBLICA DE INTERES LOCAL
- b.) PROPRIETATE PRIVATA
- TERENURI PROPRIETATE PRIVATA DE INTERES NATIONAL
 - TERENURI PROPRIETATE PRIVATA DE INTERES JUDETEAN
 - TERENURI PROPRIETATE PRIVATA DE INTERES LOCAL
 - TERENURI PROPRIETATE PRIVATA A PERSOANELOR FIZICE SAU JURIDICE
- c.) TERENURI IN LITIGIU
- TERENURI IN LITIGIU

CIRCULATIA TERENURILOR

- TERENURI CE SE INTENTIONEAZA A FI TRECUTE IN DOMENIUL PUBLIC
- TERENURI CE URMEAZA A FI RECONFIGURATE
- TERENURI AFLATE IN DOMENIUL PUBLIC DESTINATE CONCESIONARII
- TERENURI AFLATE IN DOMENIUL PRIVAT DESTINATE SCHIMBULUI
- TERENURI AFLATE IN DOMENIUL PUBLIC, INCHIRIATE DE PERSOANE JURIDICE

NOTA

–SOLUTIA FINALA DE LOTIZARE POATE FI MODIFICATA LA FAZA DE AUTORIZARE A CONSTRUIRII CU CONDITIA CA LOTURILE REZULTATE SI ALEEA DE ACCES LA PARCELE SA SE INCADREZE IN PREVEDERILE PUZ.
–CULORILE PENTRU REPREZENTAREA GRAFICA SUNT CELE MENTIONATE IN ORDINUL NR.91 DIN 1991.

	BIROU DE ARHITECTURA SI URBANISM CALUSERI – J26-1570-2004		sef proiect	arch. Octavian LIPOVAN	
			priectat	arch. Octavian LIPOVAN	
		desenat	ing. SZOCS Angela		
		verificat	arch. Octavian LIPOVAN		
BENEFICIAR: TILINCA Elenora				FAZA:	P.U.Z.
Tirgu Mures, str. Armoniei nr.8, ap.3, jud. Mures				NR.PROIECT:	133-21
TITLU PROIECT: PLAN URBANISTIC ZONAL STABILIRE REGLEMENTARI URBANISTICE PENTRU CONSTRUIRE LOCUINTE UNIFAMILIALE mun. Tirgu Mures, str.Padurii, fn, jud. Mures			DATA:	2024	Rev.2
TITLU REGIM JURIDIC			SCARA:	NR.PLANSA :	
PLANSA: PROPRIETATE ASUPRA TERENURILOR			1:1000	U 005	
ACEST PROIECT ESTE PROPRIETATEA INTELLECTUALA A SC. EUROCONCEPT SRL UTILIZAREA LUI INTRA SUB INCIDENTA LEGII DREPTULUI DE AUTOR.					