


P.U.Z. - Stabilire reglementari urbanistice pentru construire centru medical si locuinte pentru medici strada Faget f.nr., Tirgu Mures, jud. Mures

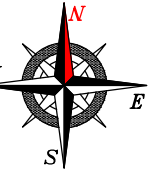

LEGENDA:

- LIMITA AMPLASAMENT
- STRAZI EXISTENTE
- CLADIRI EXISTENTE
- ▲ ACCES AUTO PROPU
- ▲ ACCES PIETONAL PROPU

TIPURI DE PROPRIETATE

- a.) PROPRIETATE PUBLICA
- TERENURI PROPRIETATE PUBLICA DE INTERES NATIONAL
 - TERENURI PROPRIETATE PUBLICA DE INTERES JUDETEAN
 - TERENURI PROPRIETATE PUBLICA DE INTERES LOCAL
- b.) PROPRIETATE PRIVATA
- TERENURI PROPRIETATE PRIVATA DE INTERES NATIONAL
 - TERENURI PROPRIETATE PRIVATA DE INTERES JUDETEAN
 - TERENURI PROPRIETATE PRIVATA DE INTERES LOCAL
 - TERENURI PROPRIETATE PRIVATA A PERSOANELOR FIZICE SAU JURIDICE


c.) TERENURI IN LITIGIU

- TERENURI IN LITIGIU

CIRCULATIA TERENURILOR

- TERENURI CE SE INTENTIONEAZA A FI TRECUTE IN DOMENIUL PUBLIC
- TERENURI CE URMEAZA A FI RECONFIGURATE
- TERENURI AFLATE IN DOMENIUL PUBLIC DESTINATE CONCESIONARII, S=31,0mp
- TERENURI AFLATE IN DOMENIUL PRIVAT DESTINATE SCHIMBULUI
- TERENURI AFLATE IN DOMENIUL PUBLIC, INCHIRIATE DE PERSOANE JURIDICE

FISA SPATIULUI VERDE – S=577,0mp
SCHITA AMPLASAMENT TEREN SPATIU VERDE

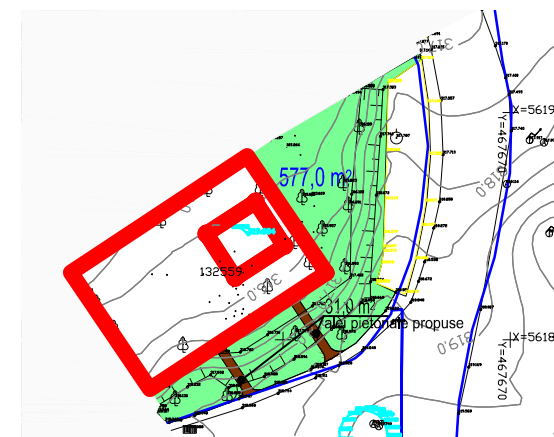


Centralizator suprafete		
Suprafata spatii verzi	546,0 mp	100%
Alei pietonale propuse	31,0 mp	5,37%

NOTA

—CULORILE PENTRU REPREZENTAREA GRAFICA SUNT CELE MENTIONATE IN ORDINUL NR.91 DIN 1991.

	BIROU DE ARHITECTURA SI URBANISM CALUSERI – J26-1570-2004		sef proiect	arh. Octavian LIPOVAN	
			proiectat	arh. Octavian LIPOVAN	
			desenat	ing. SZOCS Angela	
			verificat	arh. Octavian LIPOVAN	
	BENEFICIAR: S.C. MEDICINE CENTER S.R.L.				FAZA: P.U.Z.
TITLU PUZ-STABILIRE REGLEMENTARI URBANISTICE PENTRU CONSTRUIRE CENTRU MEDICAL SI LOCUINTE PENTRU MEDICI			DATA:	2023	NR.PROIECT: 141-22
PROIECT: STR. FAGET F.NR., TG-MURES					
TITLU PROPRIETATE ASUPRA TERENURILOR			SCARA:	1:500	NR.PLANSA : U 005
PLANSA:					

ACEST PROIECT ESTE PROPRIETATEA INTELCTUALA A SC EUROCONCEPT SRL UTILIZAREA LUI INTRA SUB INCIDENTA LEGII DREPTULUI DE AUTOR.

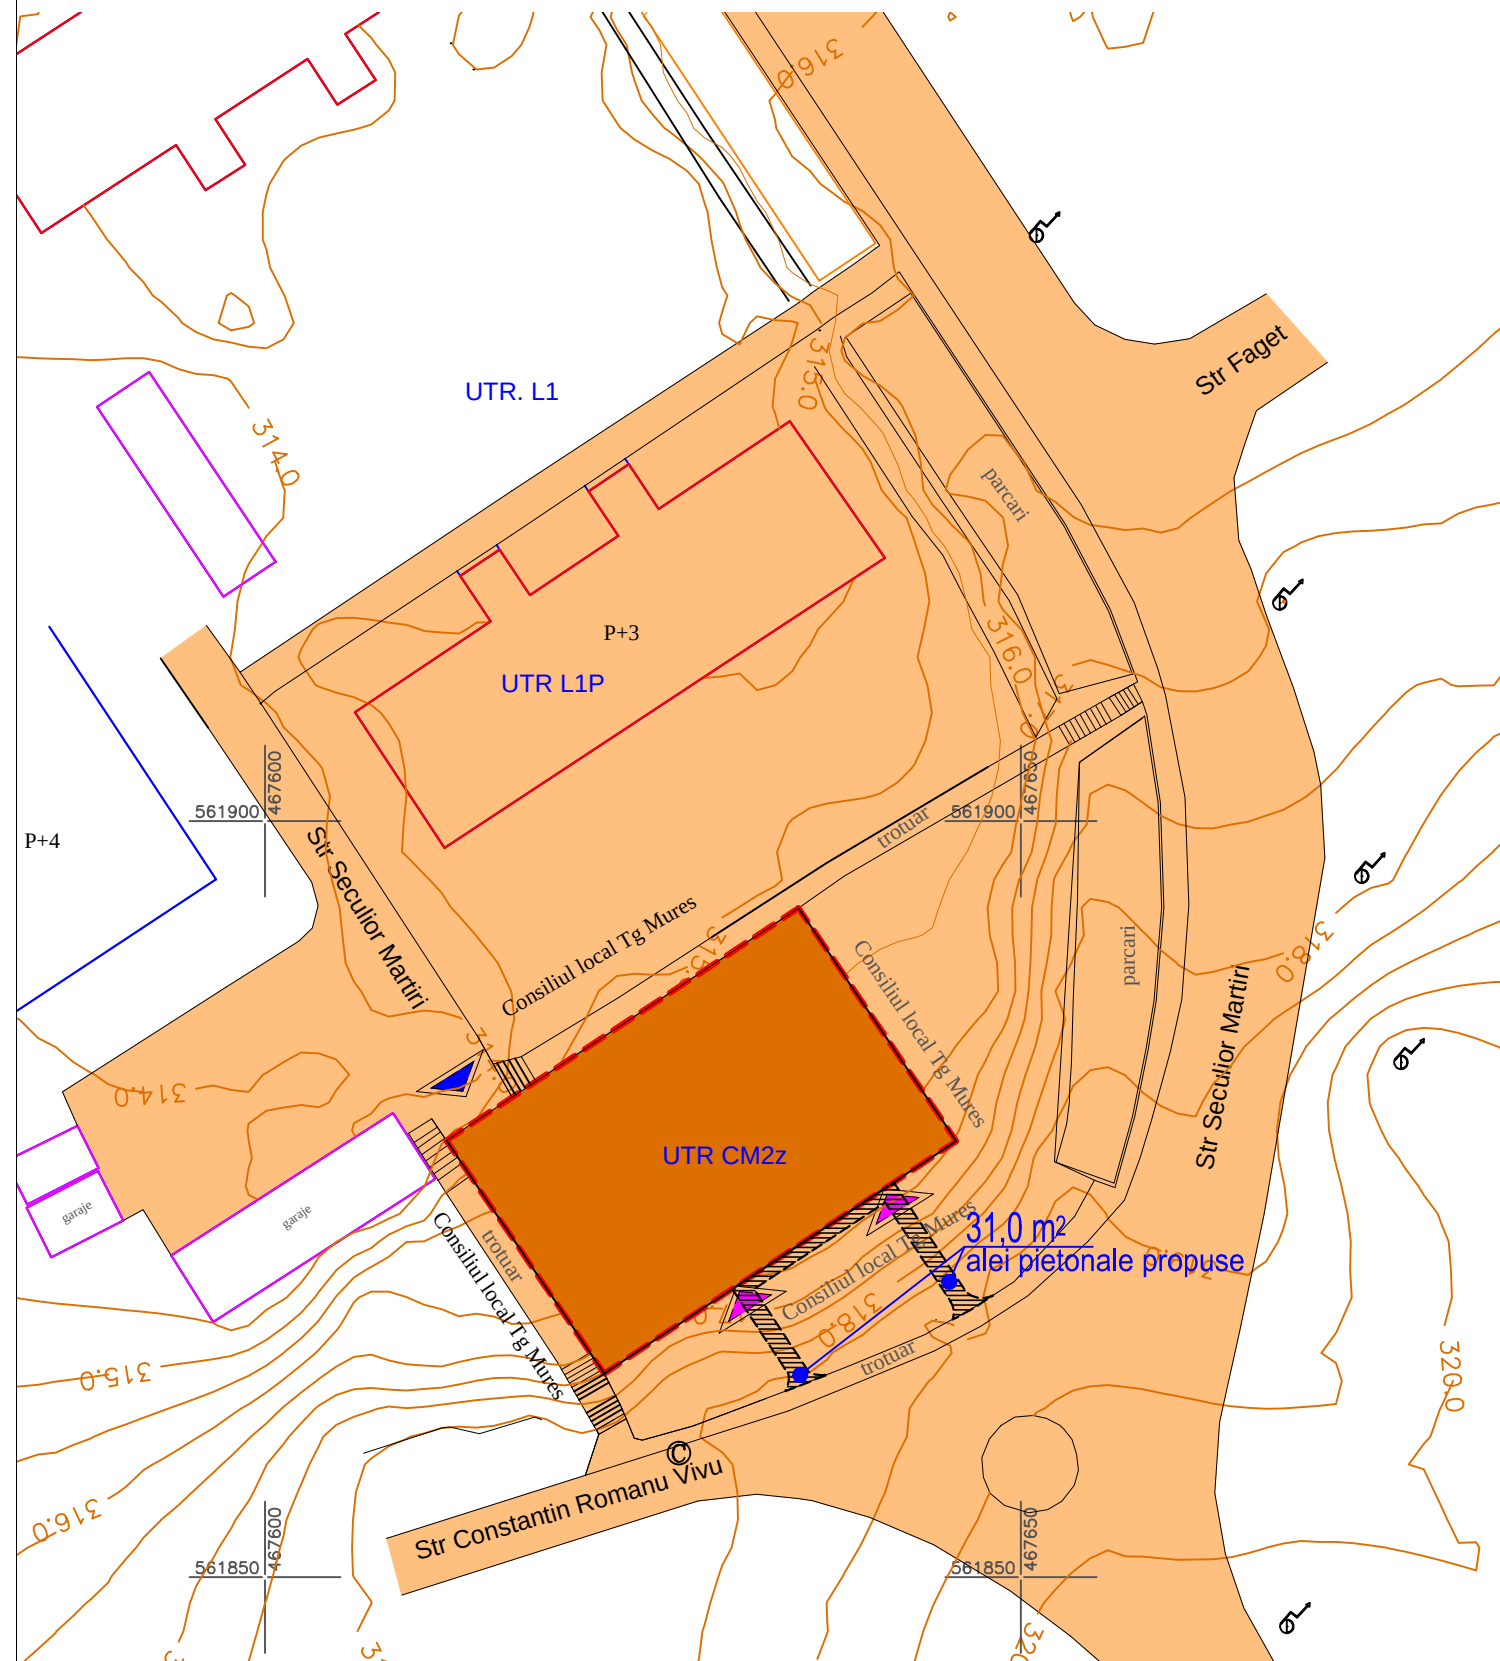

UTR L1P

ZONA LOCUINTELOR COLECTIVE MEDII (P+3) SI MARI (P+4,5-P+8,10)
SIUATE IN ZONA CONSTRUITA PROTEJATA

UTR CM2z

SUBZONA MIXTA CU CLADIRI AVAND REGIM DE CONSTRUIRE CONTINUU SAU
DISCONTINUU SI INALTIMI MAXIME DE P+5