
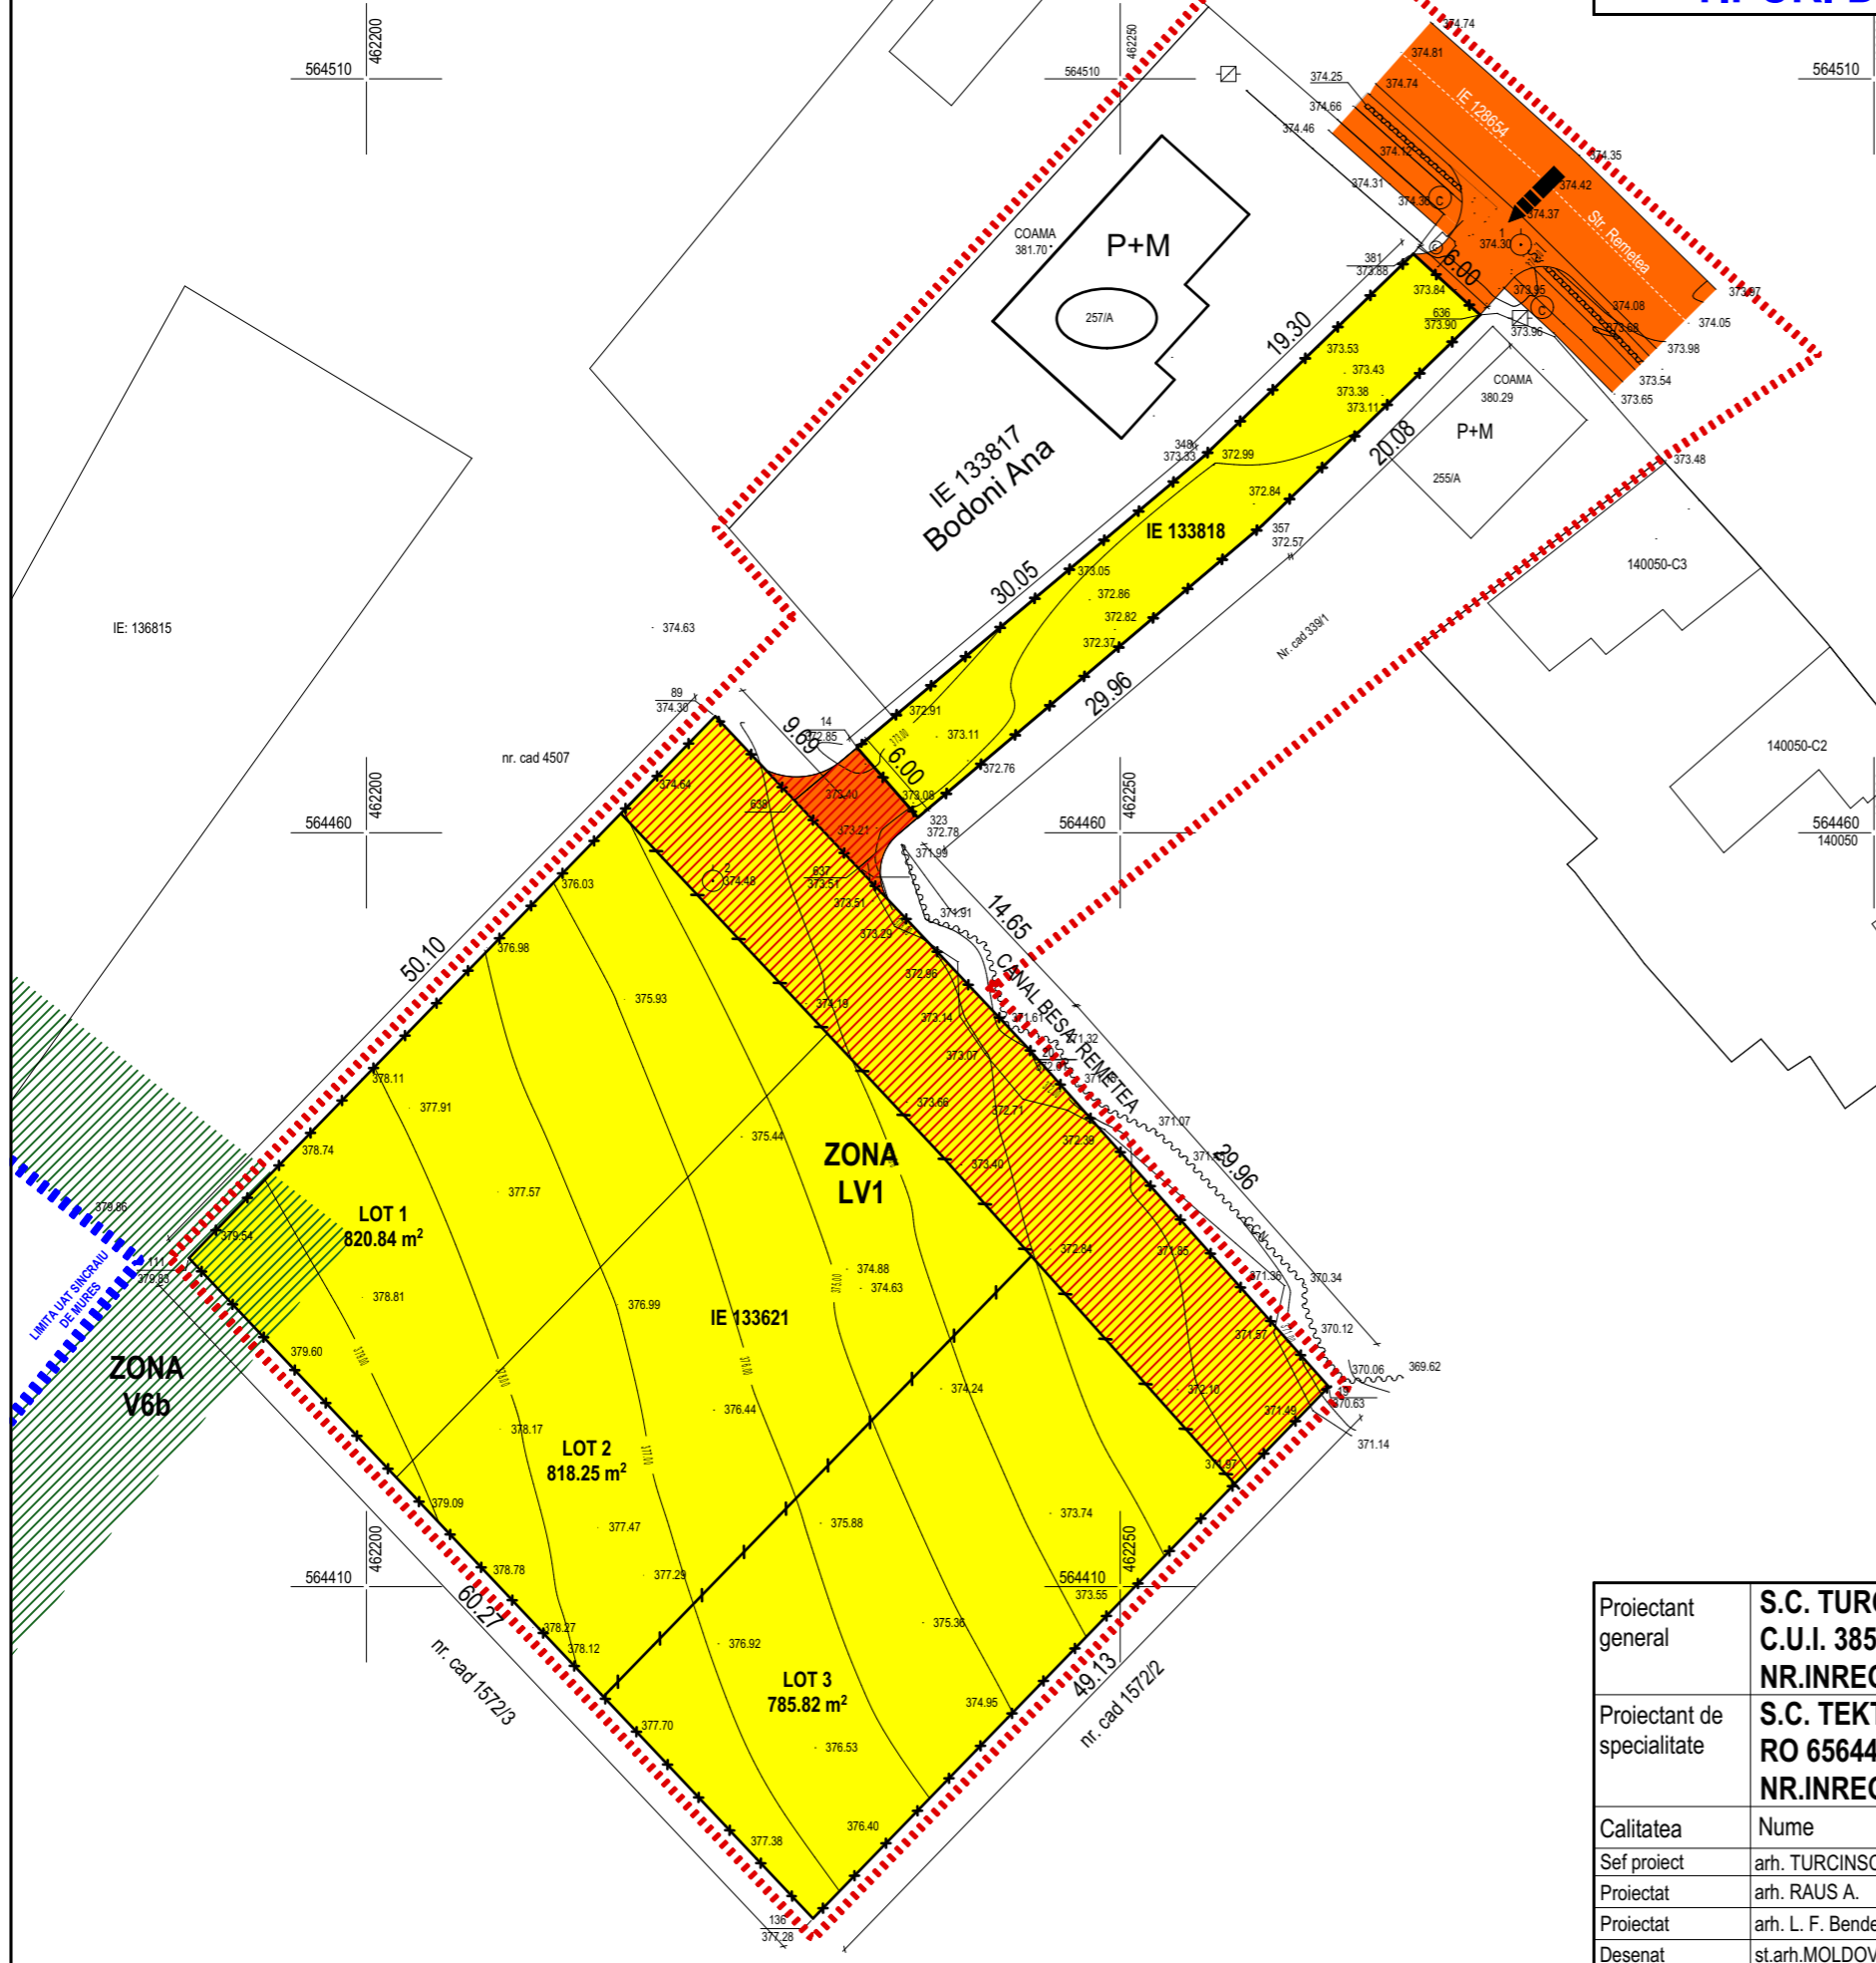


PLAN URBANISTIC ZONAL

PARCELARE TEREN SI STABILIRE ZONA FUNCTIONALA PENTRU CONSTRUIRE CASE DE LOCUIT UNIFAMILIALE, REGLEMENTARE ACCESE SI UTILITATI, CU REGULAMENT LOCAL DE URBANISM AFERENT

TIPURI DE PROPRIETATE ASUPRA TERENURILOR

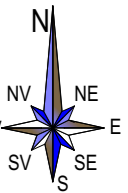

LEGENDA

1 LIMITE

- LIMITA INTRAVILAN
- LIMITA ZONEI STUDIATE
- LIMITA PROPRIETATE
- LIMITA PARCELE PROPUSE

2 TIPURI DE PROPRIETATE ASUPRA TERENURILOR

- TERENURI PROPRIETATI APARTINAND DOMENIULUI PUBLIC DE INTERES LOCAL /PROPUSE A FI CONCESIONATE PENTRU ACCES AMPLASAMENT (CONSTRUIRE PODET)
- TERENURI PROPRIETATI PRIVATE / PROPUSE PENRU RENUNTARE IN FAVOAREA DOMENIULUI PUBLIC IN VEDEREA CONSTITUIRII CORPULUI DE STRADA PE AMPLASAMENTUL FOSTULUI DRUM DE EXPLOATARE, AVAND IN VEDRE NECORELAREA EXISTENTA INTRE ADRESA SERVICIULUI FOND FUNCJAR SI REGISTRUL AGRICOL SI SITUATIA CADASTRALA ACTUALA - CONFORM EXTRASE CF (IN FUNCTIE DE SOLICITAREA ADMINISTRATIEI PUBLICE)

Proiectant general	S.C. TURCINSCHI ARCH STUDIO S.R.L. C.U.I. 38529620 NR.INREGISTRARE : J26/2044/2017		Beneficiar: SOLOVASTRU EMIL-ADRIAN	Faza: P.U.Z.
Proiectant de specialitate	S.C. TEKURA S.R.L. RO 6564459 NR.INREGISTRARE : J26/1285/1994		Denumirea lucrarii: PLAN URBANISTIC ZONAL - PARCELARE TEREN SI STABILIRE ZONA FUNCTIONALA PENTRU CONSTRUIRE CASE DE LOCUIT UNIFAMILIALE, REGLEMENTARE ACCESE SI UTILITATI, CU REGULAMENT LOCAL DE URBANISM AFERENT mun. Târgu Mureş CF nr. 133621, jud. Mureş	Pr. nr: 89/2021
Calitatea	Nume	Semnatura	Scara: 1:500	Plansa: 4
Sef proiect	arh. TURCINSCHI D.			
Proiectat	arh. RAUS A.			
Proiectat	arh. L. F. Bendegúz			
Desenat	st.arh.MOLDOVAN C.		Data 2025	
TIPURI DE PROPRIETATE ASUPRA TERENURILOR				