
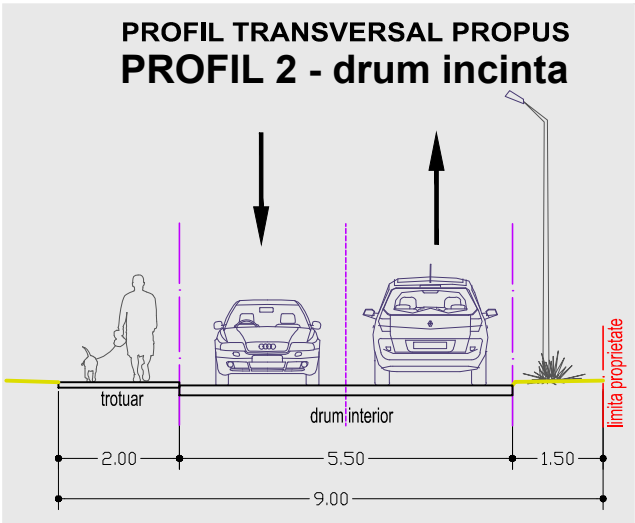


P.U.Z. - Reglementari urbanistice pentru construire locuinte colective si reglementari accese, strada Livezeni nr.24-28, Tirgu Mures, jud. Mures

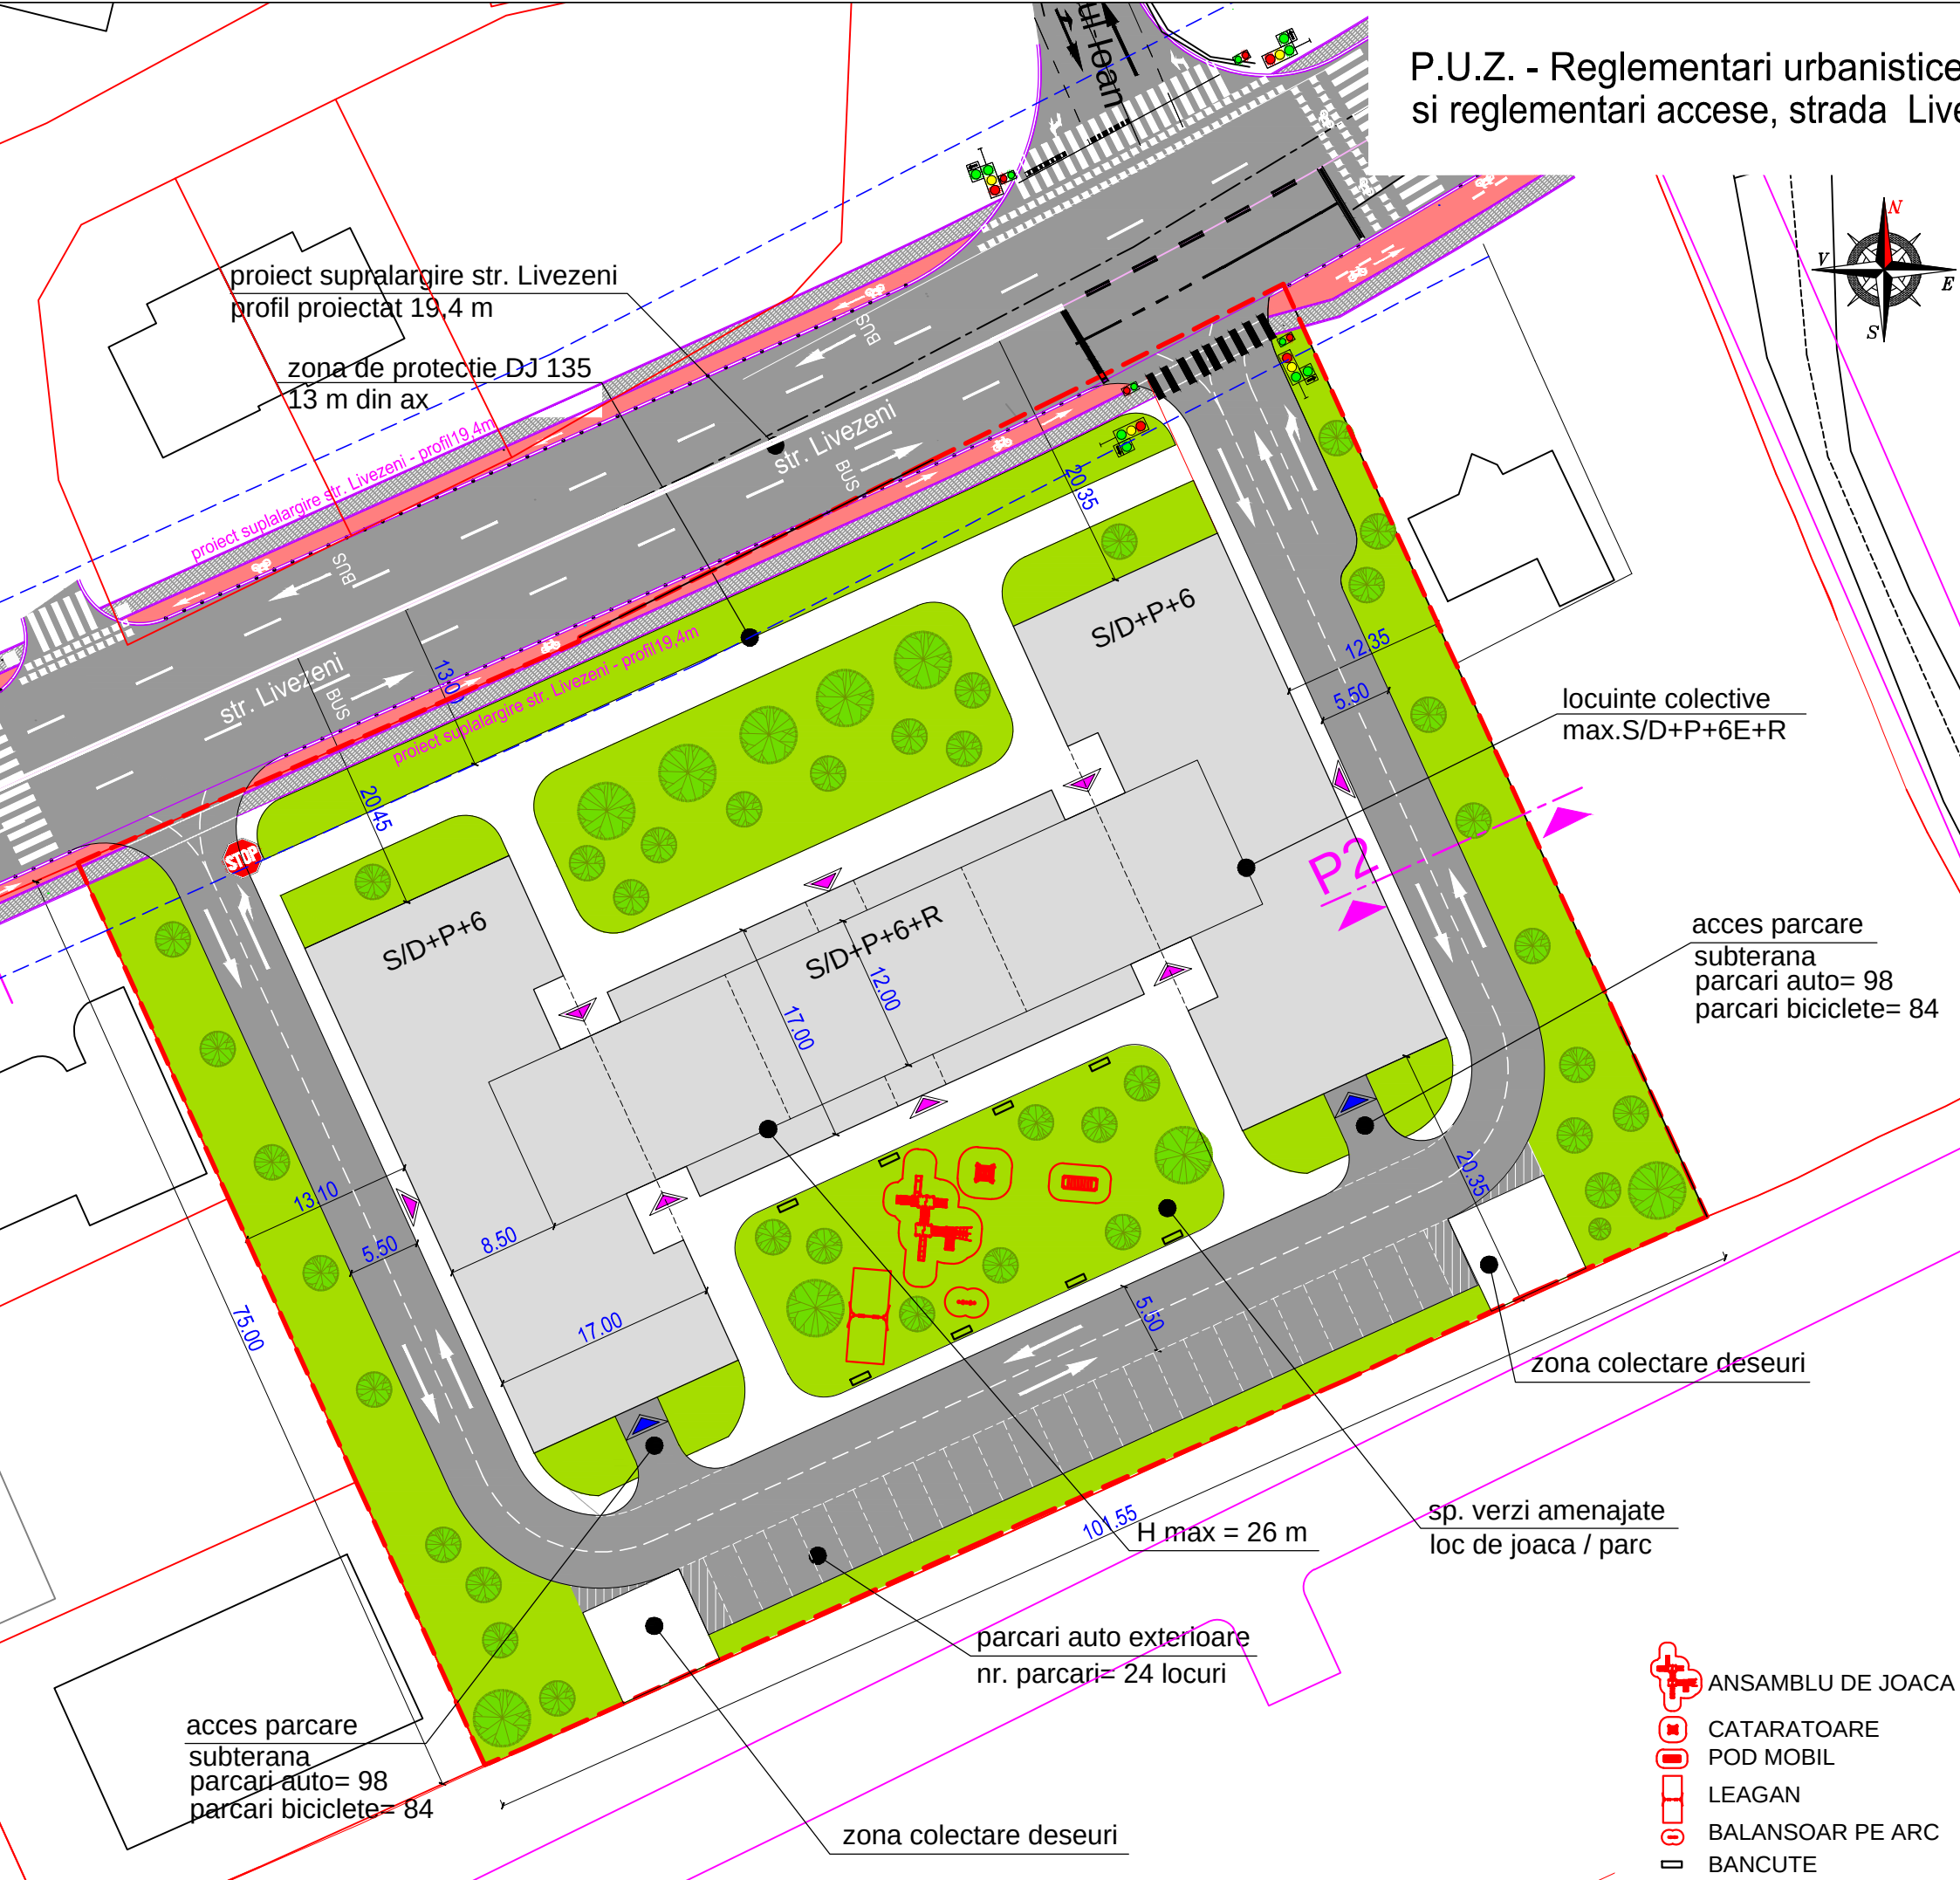

- LEGENDA:
- LIMITA AMPLASAMENT
 - CONSTRUCTII EXISTENTE
 - STR. LIVEZENI - PROIECT SUPRALARGIRE
 - CLADIRI PROPUSE
 - DRUM/TROTUAR PROPUZ
 - SPATII VERZI AMENAJATE
 - ACCES AUTO PROPUZ
 - ACCES PIETONAL PROPUZ
POTmaxim=27%
CUTmaxim=2,0%

NOTA:
Propunerea de mobilare are caracter informativ.
Forma cladirilor si modul de amplasare pot fi modificate cu conditia respectarii reglementarilor urbanistice stabilite prin Regulamentul de Urbanism aferent prezentului PUZ.

		BIROU DE ARHITECTURA SI URBANISM CALUSERI - J26-1570-2004	
sef proiect	arh. Octavian LIPOVAN		
proiectat	arh. Octavian LIPOVAN		
desenat	ing. SZOCS Angela		
verificat	arh. Octavian LIPOVAN		
BENEFICIAR:		ORMENISAN STEFAN si MARIN OVIDIU ADRIAN	
		FAZA: P.U.Z.	
TITLU PROIECT: PUZ-REGLEMENTARI URBANISTICE pentru CONSTRUIRE LOCUINTE COLECTIVE SI REGLEMENTARI ACCESE STR. LIVEZENI, NR.24-28, TG-MURES		DATA: 2024	NR.PROIECT: 144-22 Rev. 02
TITLU PLANSĂ: PROPUNERE DE MOBILARE STR. LIVEZENI LARGIT		SCARA: 1:500	NR.PLANSĂ : U 006.2
ACEST PROIECT ESTE PROPRIETATEA INTELLECTUALA A SC EUROCONCEPT SRL UTILIZAREA LUI INTRA SUB INCIDENTA LEGII DREPTULUI DE AUTOR.			