
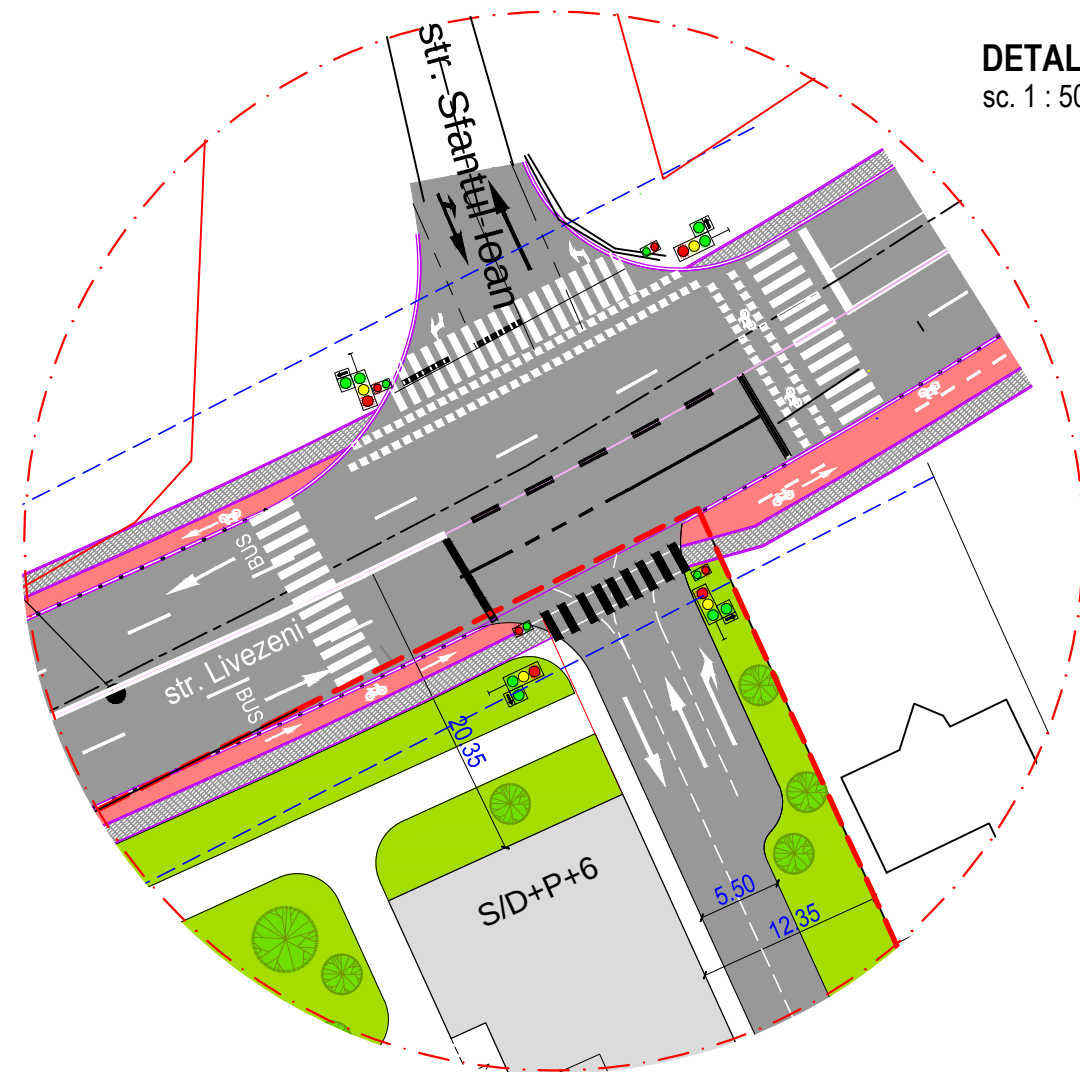


P.U.Z. - Reglementari urbanistice pentru construire locuinte colective si reglementari accese, strada Livezeni nr.24-28, Tirgu Mures, jud. Mures

DETALIU 1
sc. 1 : 500


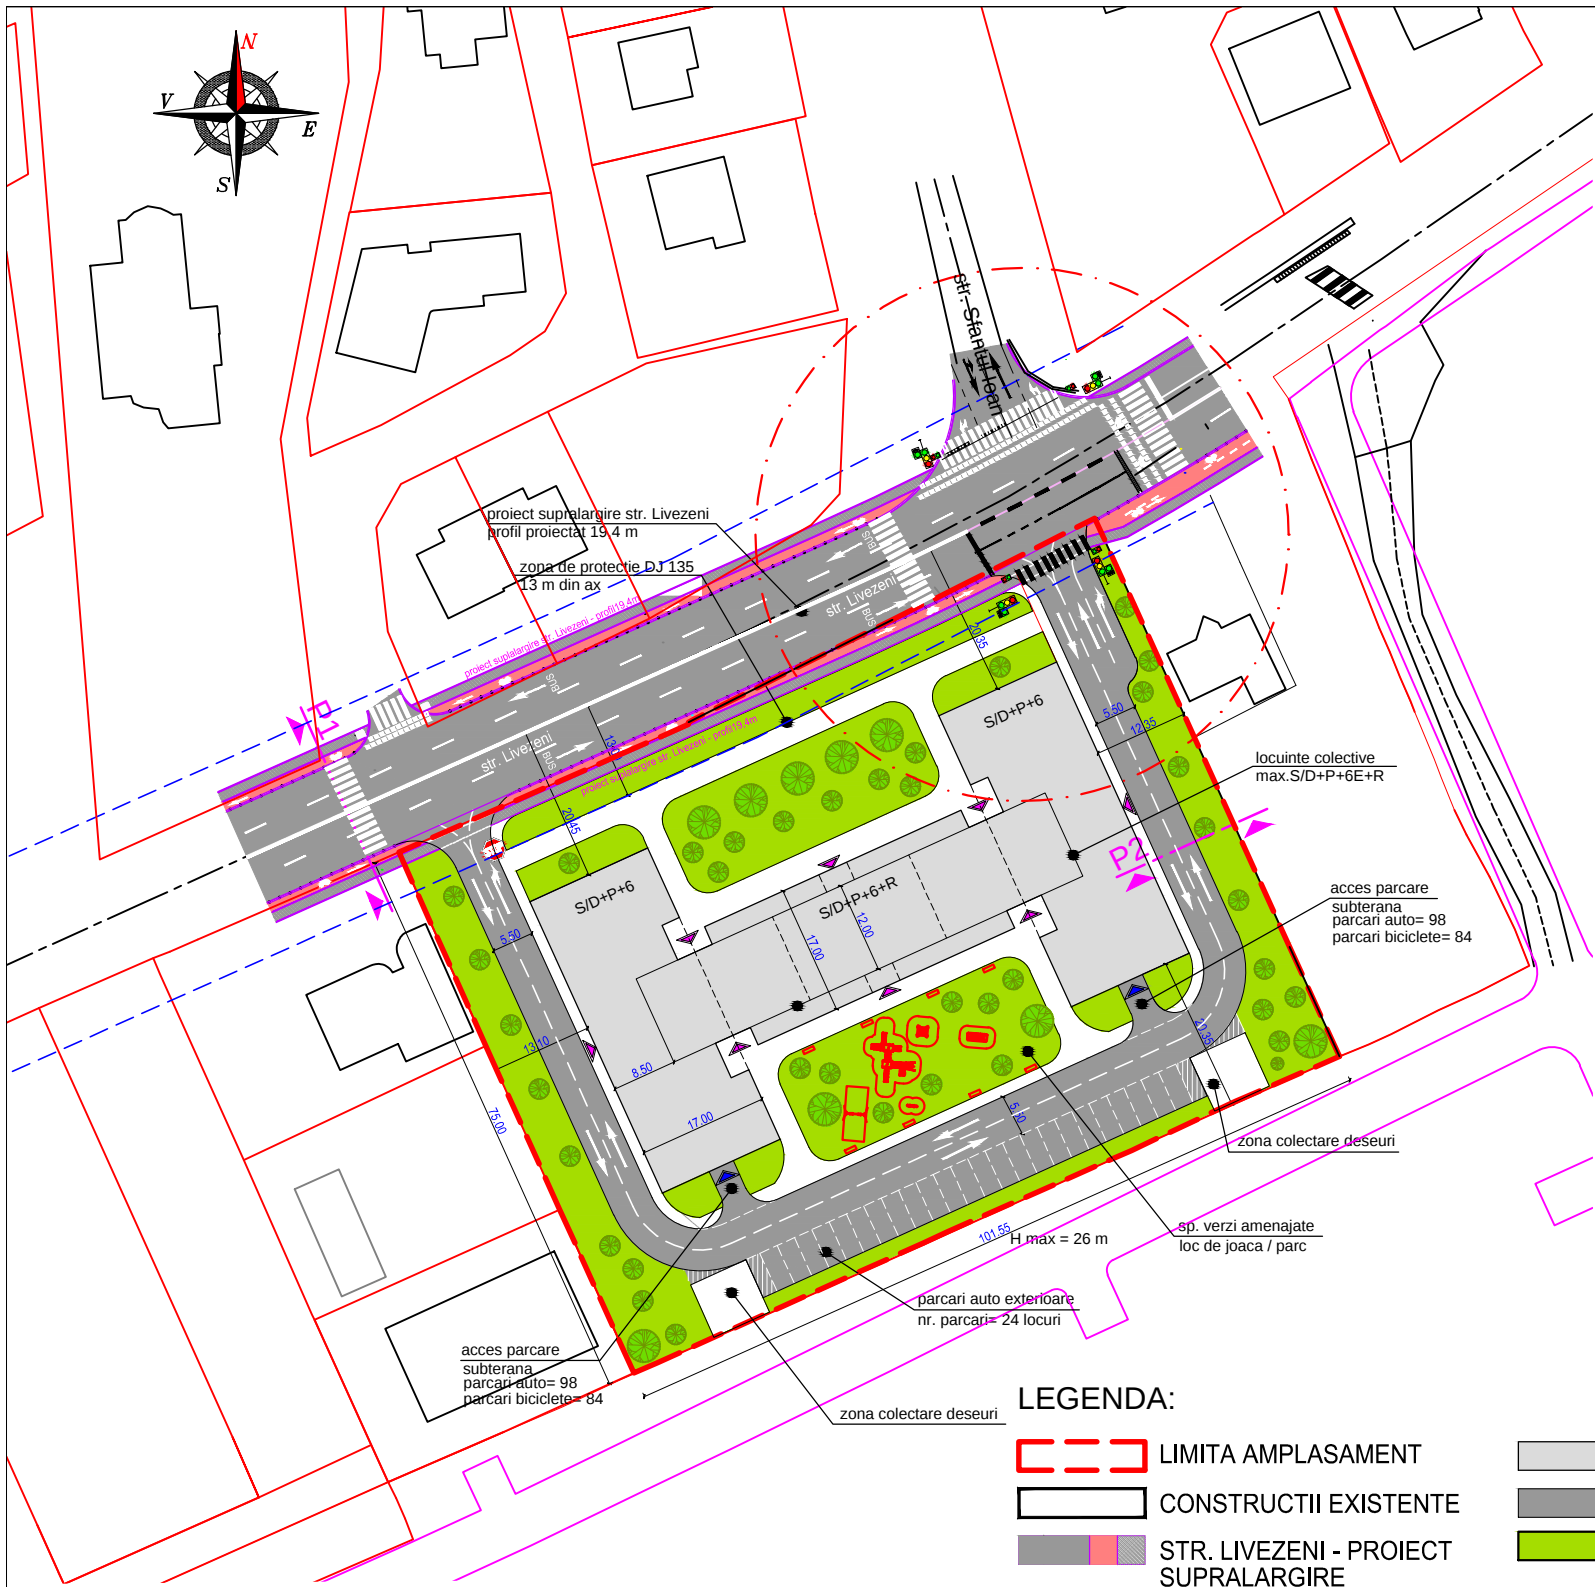


POSSIBILITATE DE AMENAJARE INTERSECIE SEMAFORIZATA

LEGENDA:

- LIMITA AMPLASAMENT
- CONSTRUCTII EXISTENTE
- STR. LIVEZENI - PROIECT SUPRALARGIRE

- CLADIRI PROPUSE
- DRUM/TROTUAR PROPUSE
- SPATII VERZI AMENAJATE
- ACCES AUTO
- ACCES PIETONAL
- POTmaxim=27%
- CUTmaxim=2,0%

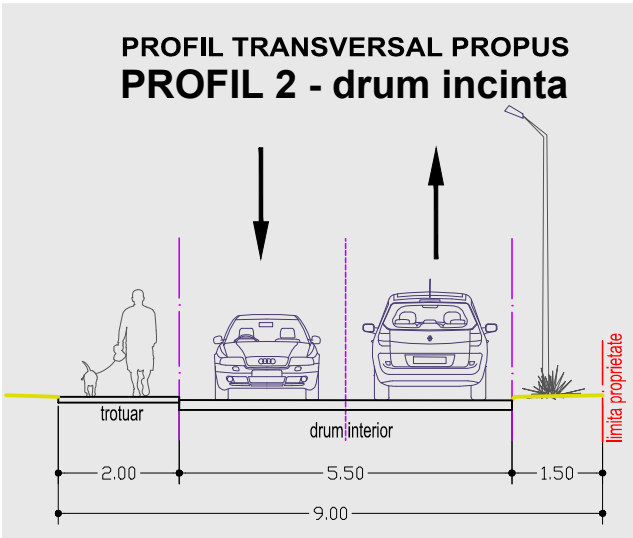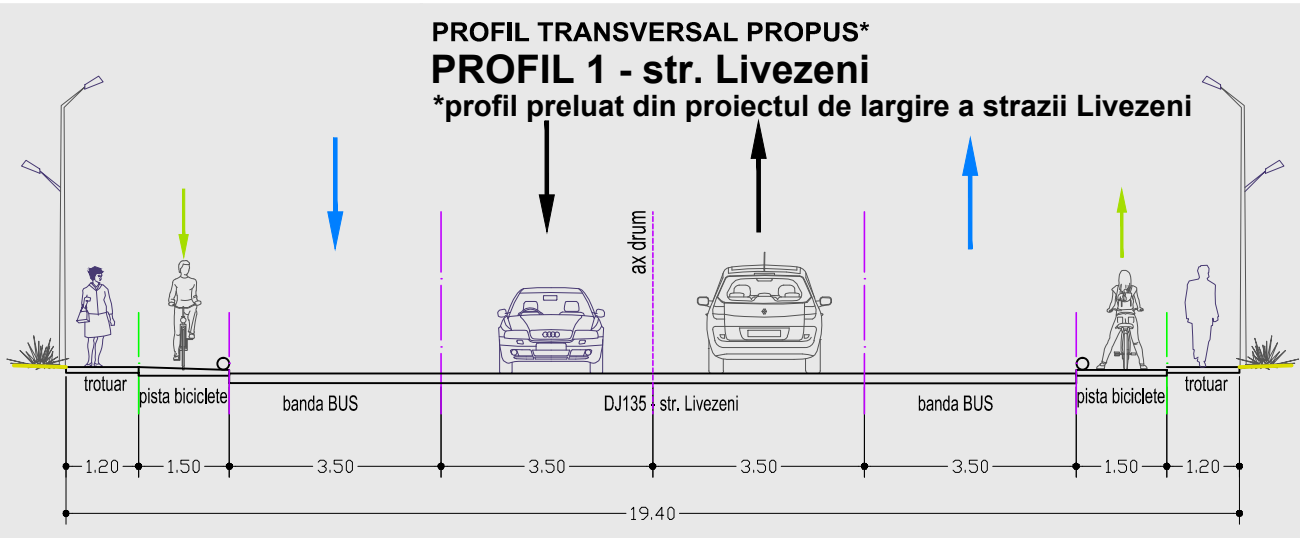

BIROU DE ARHITECTURA SI URBANISM CALUSERI - J26-1570-2004		
sef proiect	arh. Octavian LIPOVAN	
proiectat	arh. Octavian LIPOVAN	
desenat	ing. SZOCS Angela	
verificat	arh. Octavian LIPOVAN	
BENEFICIAR:		FAZA:
ORMENISAN STEFAN si MARIN OVIDIU ADRIAN		P.U.Z.
TITLU PUZ-REGLEMENTARI URBANISTICE pentru CONSTRUIRE		NR.PROIECT:
PROIECT: LOCUINTE COLECTIVE SI REGLEMENTARI ACCESE		144-22
STR. LIVEZENI, NR.24-28, TG-MURES		Rev.
TITLU PROPUNERE AMENAJARE INTERSECIE SEMAFORIZATA		NR.PLANSA :
PLANS: PROFIL STR. LIVEZENI LARGIT		U 007.2
ACEST PROIECT ESTE PROPRIETATEA INTELCTUALA A SC EUROCONCEPT SRL UTILIZAREA LUI INTRA SUB INCIDENTA LEGII DREPTULUI DE AUTOR.		