


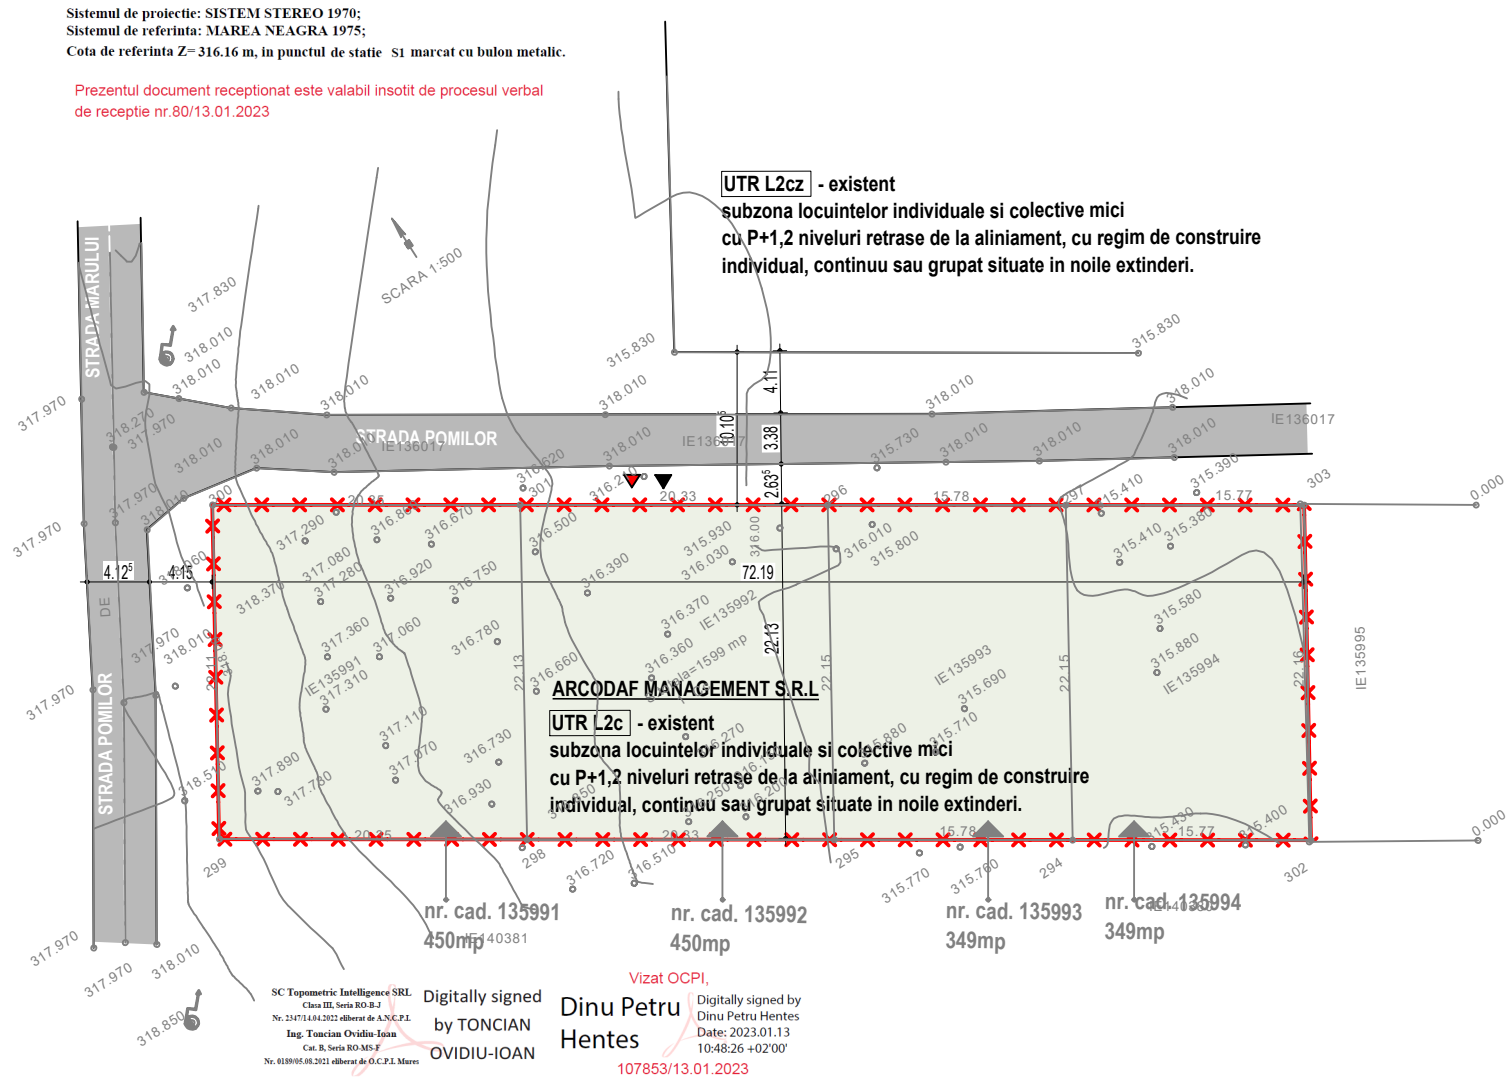

LEGENDA:

LIMITE

LIMITA AMPLASAMENT

ACCES

ACCES PIETONAL

ACCES AUTO

DOMENIU PUBLIC

SUPRAFATA CAROSABILA

DOMENIU PRIVAT

SPATIU VERDE PRIVAT NEAMENAJAT

CLASA DE IMPORTANTA: III
CATEGORIA DE IMPORTANTA: C
GRADUL DE REZISTENTA LA FOC: II

Proiectant general:
ADI proiect SRL

RO15668459
nr. inreg. J26/978/2003

Proiectant de specialitate:

4 proiect

Calitatea	Nume	Semnatura
Verificator Expert		
Sef proiect	arh. Turcu Adrian	
Proiectat	arh. Manciu Razvan	
Desenat	arh. Manciu Razvan	

Denumire proiect:
P.U.Z. - RECONVERSIE ZONA FUNCTIONALA, STABILIRE REGLEMENTARE PENTRU CONSTRUIRE DE LOCUINTE COLECTIVE SI DOTARI AFERENTE, AMENAJARI EXTERIOARE

Adresa proiect:
str. Pomilor, loc. Targu Mures, jud. Mures

Beneficiar:

ARCODAF MANAGEMENT SRL

Adresa beneficiar:
mun. Tg.Mures, str. Arany Janos 19/A, sc.1, etaj P, ap. 5

Denumire plansa:

PLAN DE SITUATIE

Pr. nr.	394/2019	EXISTENT	Statut
Data	12/2024	PUZ	Faza
Scara	1:500	A05	Nr. plansa

Funciune	Existent	
	mp	%
Constructii existente	0	0
Constructii propuse	0	0
Circulatii auto si pietonale	0	0
Parcaje	0	0
Spatii verzi amenajate	0	0
Teren neamenajat	1,598.00	100.00
TOTAL	1,598.00	100.00