


Sistemul de proiectie: SISTEM STEREO 1970;
Sistemul de referinta: MAREA NEAGRA 1975;
Cota de referinta Z=316.16 m, in punctul de statie S1 marcat cu bulon metalic.

Prezentul document receptionat este valabil insotit de procesul verbal
de receptie nr.80/13.01.2023

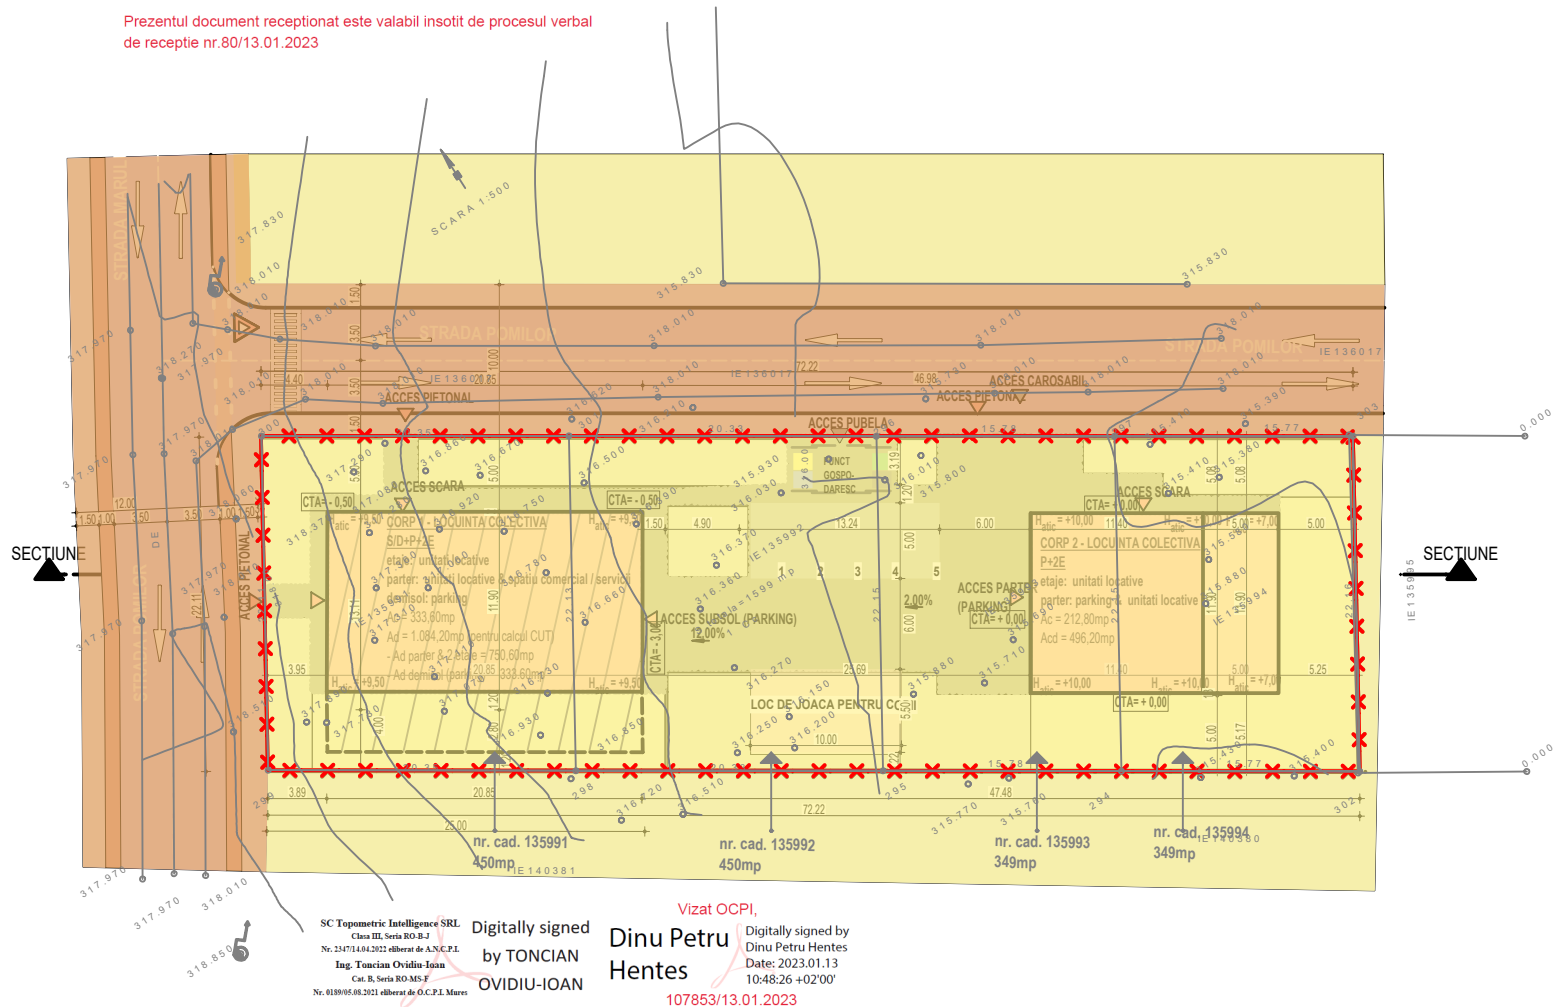

- LIMITE
- LIMITA EXISTENTA A AMPLASAMENTULUI SI LIMITA DE INTERVENTIE PUZ
- ZONIFICARE FUNCTIONALA
- TEREN DIN DOMENIUL PUBLIC AL ORASULUI, COMUNEI SAU MUNICIPALITATII
- TEREN PROPRIETATE PRIVATA PERS FIZICE/JURIDICE
- REGLEMENTARI
- SUPRAFATA CEDATA DOMENIULUI PUBLIC (NU ESTE CAZUL)

Proiectant general:
ADI proiect SRL
RO15668459
nr. inreg. J26/978/2003

Proiectant de specialitate:

Calitatea	Nume	Semnatura
Verificator Expert		
Sef proiect	arh. Turcu Adrian	
Proiectat	arh. Manciu Razvan	
Desenat	arh. Manciu Razvan	

Denumire proiect:
P.U.Z. - RECONVERSIE ZONA FUNCTIONALA, STABILIRE REGLEMENTARE PENTRU CONSTRUIRE DE LOCUINTE COLECTIVE SI DOTARI AFERENTE, AMENAJARI EXTERIOARE

Adresa proiect:
str. Pomilor, loc. Targu Mures, jud. Mures

Beneficiar:
ARCODAF MANAGEMENT SRL

Adresa beneficiar:
mun. Tg.Mures, str. Arany Janos 19/A, sc.1, etaj P, ap. 5

Denumire plansa:
PROPRIETATE ASUPRA TERENURILOR

Pr. nr.	394/2019	PROPUS	Statut
Data	12/2024	PUZ	Faza
Scara	1:500	A07	Nr. plansa