


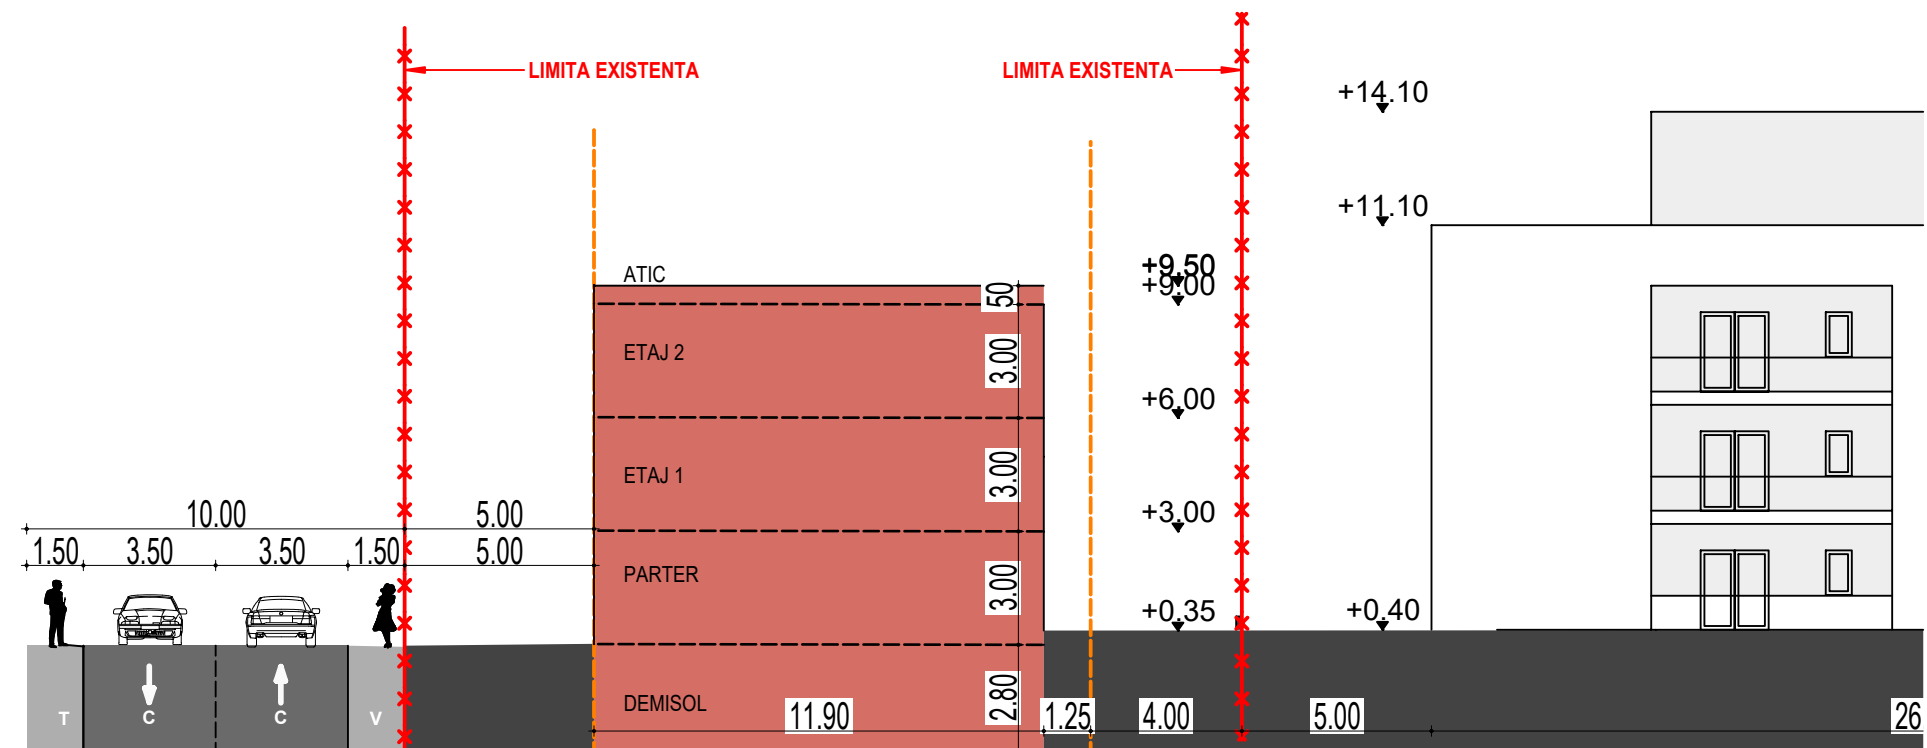

CLASA DE IMPORTANTA:
CATEGORIA DE IMPORTANTA:
GRADUL DE REZISTENTA LA FOC:

Proiectant general:
ADI proiect SRL

RO15668459
nr. inreg. J26/978/2003

Proiectant de specialitate:

Calitatea	Nume	Semnatura
Verificator Expert		
Sef proiect	arh. Turcu Adrian	
Proiectat	arh. Manciu Razvan	
Desenat	arh. Manciu Razvan	

Denumire proiect:
**P.U.Z. - RECONVERSIE ZONA FUNCTIONALA,
STABILIRE REGLEMENTARE PENTRU
CONSTRUIRE DE LOCUINTE COLECTIVE SI
DOTARI AFERENTE, AMENAJARI EXTERIOARE**

Adresa proiect:
str. Pomilor, loc. Targu Mures, jud. Mures

Beneficiar:

ARCODAF MANAGEMENT SRL

Adresa beneficiar:
mun. Tg.Mures, str. Arany Janos 19/A, sc.1, etaj P, ap. 5

Denumire plansa:
PROFIL STR. POMILOR - LATURA NORDICA

Pr. nr.	394/2019	PROPOS	Statut
Data	12/2024	PUZ	Faza
Scara	1:200	A11	Nr. plansa