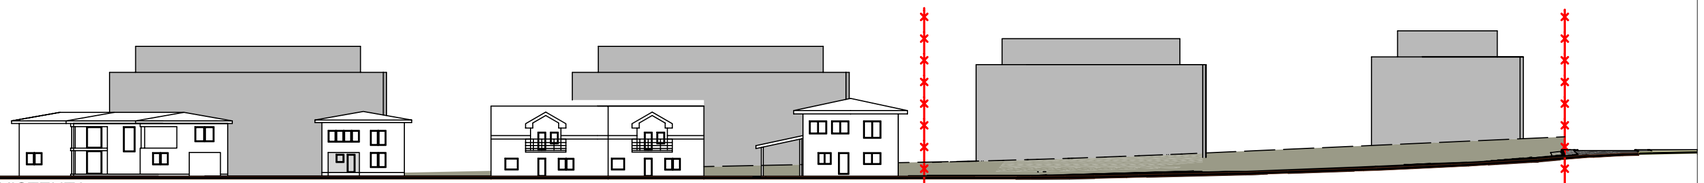

DESFASURATA STRADALA - STR. POMILOR LATURA NORDICA - SC. 1:500 - SITUATIE EXISTENTA

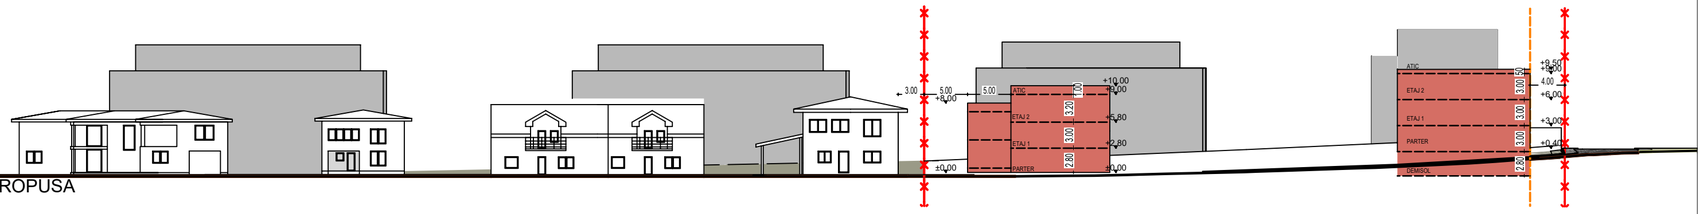

DESFASURATA STRADALA - STR. POMILOR LATURA NORDICA - SC. 1:500 - SITUATIE PROPUSA

DESFASURATA STRADALA LATURA VESTICA - STR. POMILOR - SC. 1:200 - SITUATIE PROPUSA

CLASA DE IMPORTANTA: III CATEGORIA DE IMPORTANTA: C GRADUL DE REZISTENTA LA FOC: II	Proiectant general: A D I p r o i e c t SRL RO15668459 nr. inreg. J26/978/2003		Denumire proiect: **P.U.Z. - RECONVERSIE ZONA FUNCTIONALA, STABILIRE REGLEMENTARE PENTRU CONSTRUIRE DE LOCUINTE COLECTIVE SI DOTARI AFERENTE, AMENAJARI EXTERIOARE** Adresa proiect: str. Pomilor, loc. Targu Mures, jud. Mures
	Proiectant de specialitate:		Beneficiar: **ARCODAF MANAGEMENT SRL** Adresa beneficiar: mun. Tg.Mures, str. Arany Janos 19/A, sc.1, etaj P, ap. 5
	Calitatea / Nume / Semnatura		Denumire plansa: **DESFASURATE STR. POMILOR**
	Verificator Expert		
	Sef proiect: arh. Turcu Adrian		Pr. nr.: 394/2019 — Statut: PROPUS
	Proiectat: arh. Manciu Razvan		Data: 12/2024 — Faza: PUZ
	Desenat: arh. Manciu Razvan		Scara: 1:200, 1:500 — Nr. plansa: A12

h/l= 297 / 594 (0.18m2)

Allplan 2020