


V.CIRCULATIE

cu 2 variante:
 CALE FERATA DEVIATA PARTIAL SI REABILITATA PE SECTOARELE NEDEVIATE


CALE FERATA REABILITATA PE TRASEU ACTUAL PRIN DENIVELARE- INTRODUCERE IN SUBTERAN, IN RAPORT CU CIRCULATIA LA SOL

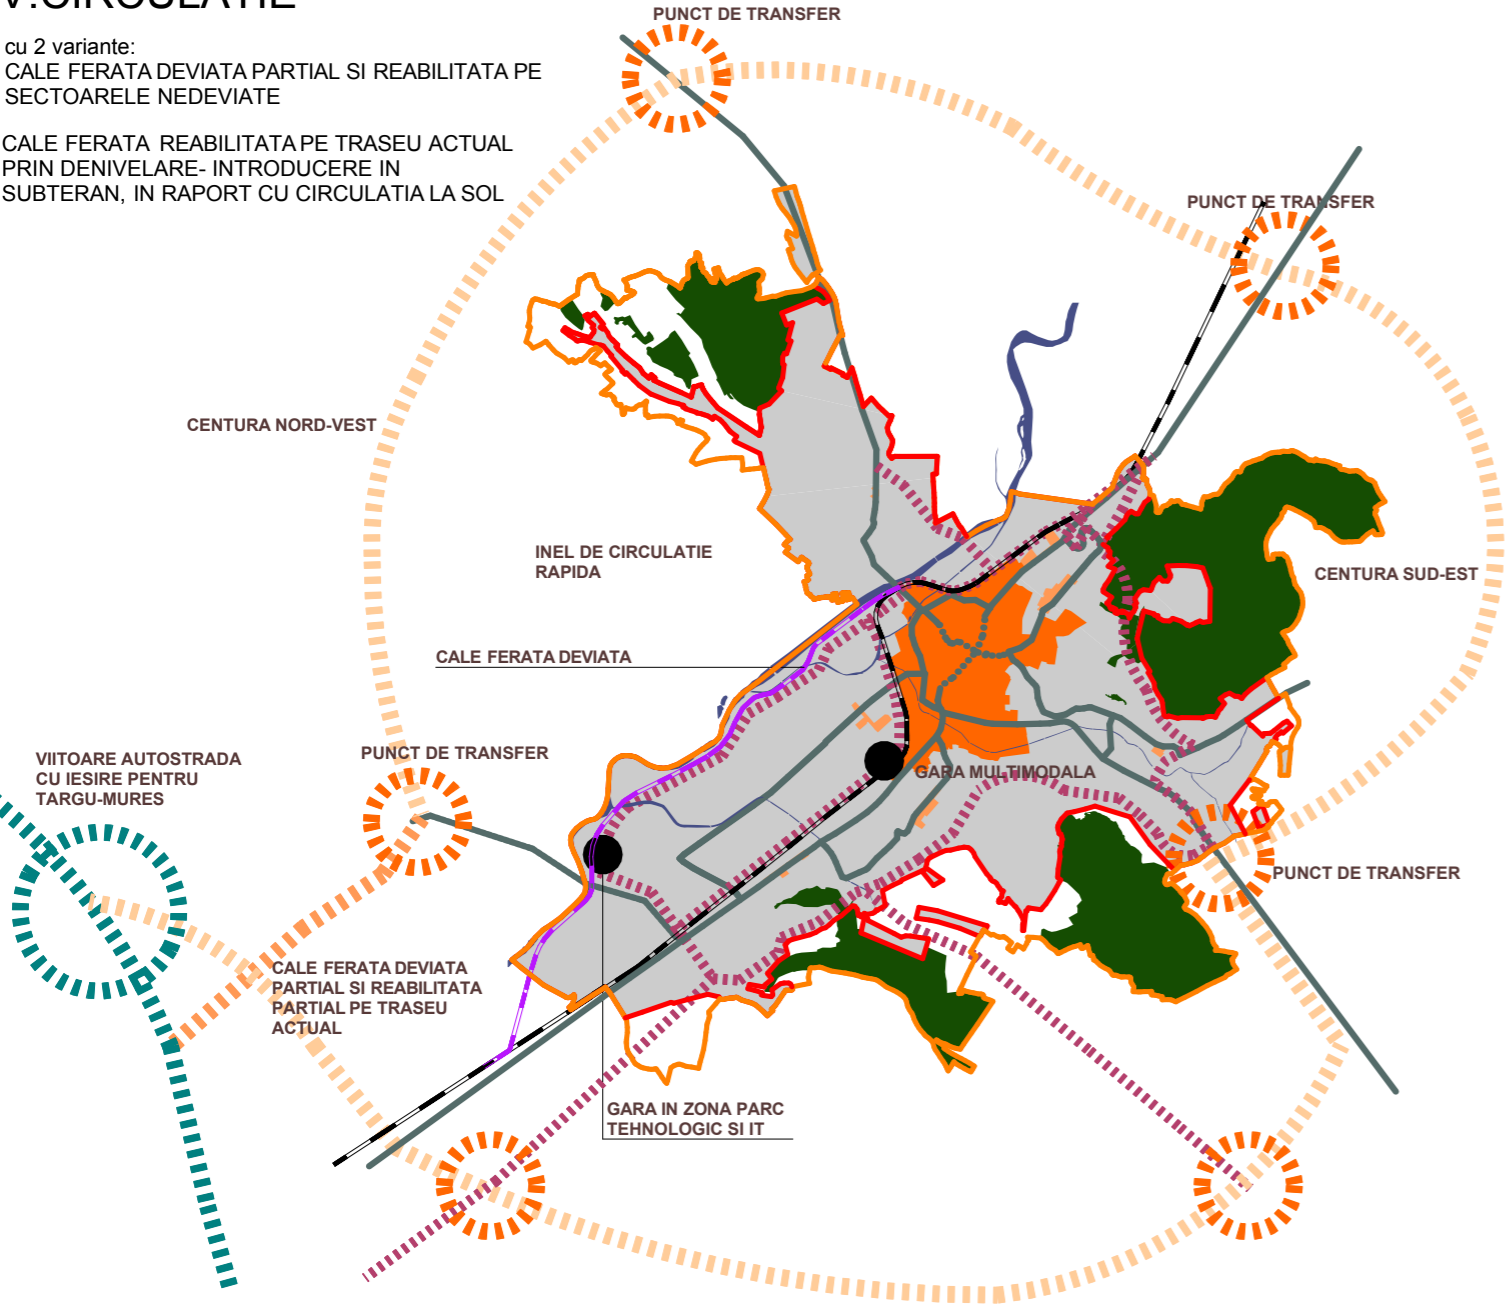

DEZVOLTARE SPATIALA

AXE-DIRECTII DE DEZVOLTARE

- AXA ISTORICA (STRUCTURA TRADITIONALA A ORASULUI TARG)
- AXA NOUA (IN LEGATURA CU CADRUL NATURAL IN LUNGUL MURESULUI)
- AXA SECUNDARA

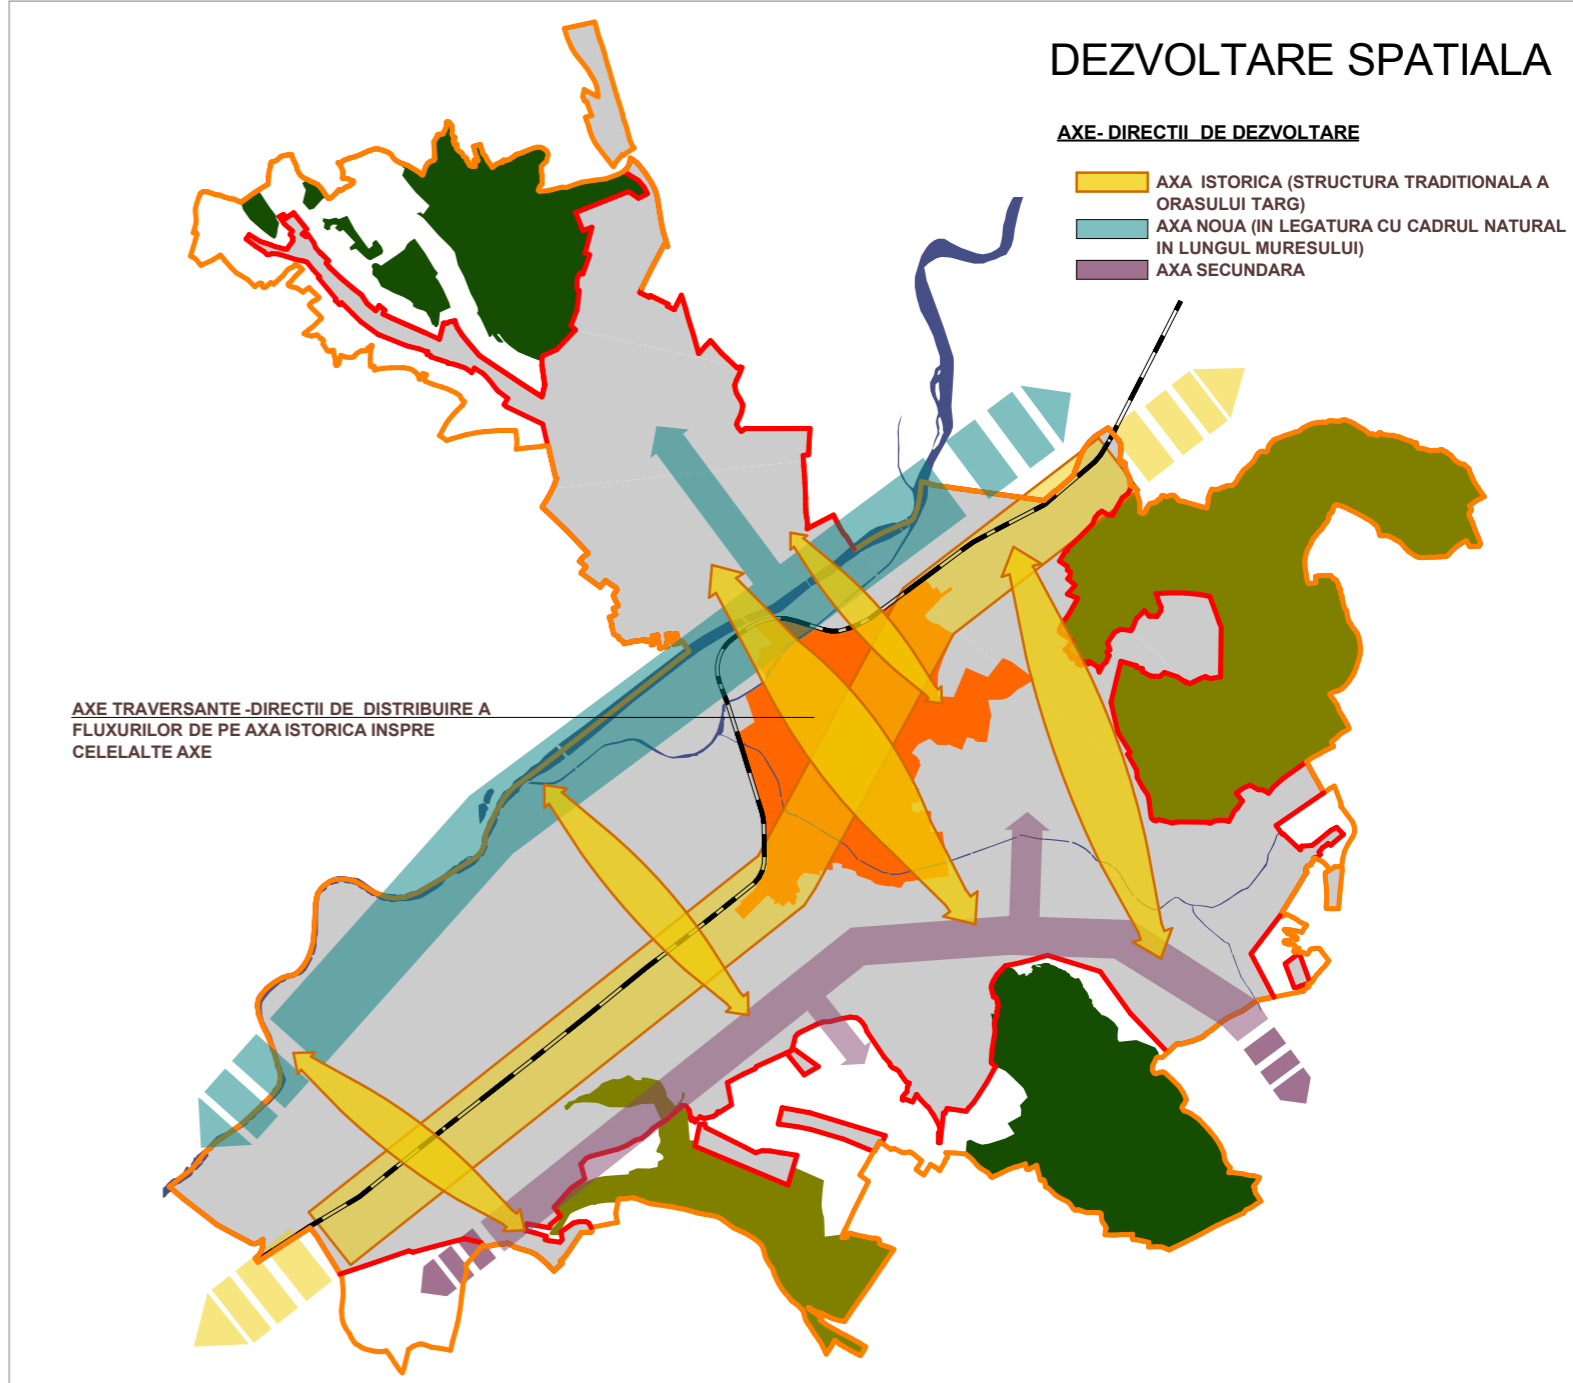

LEGENDA

N

- LIMITE**
- LIMITA INTRAVILAN
 - LIMITA ADMINISTRATIV

- CADRU NATURAL**
- APE DE SUPRAFATA
 - PADURI/ ARII NATURALE PROTEJATE

- ZONA CENTRALA A MUNICIPIULUI TARGU-MURES
- CENTRE DE CARTIER

- INFRASTRUCTURA**
- ARTERE IMPORTANTE IN CIRCULATIE
 - CALEA FERATA