



Palatul Culturii

Palatul Culturii

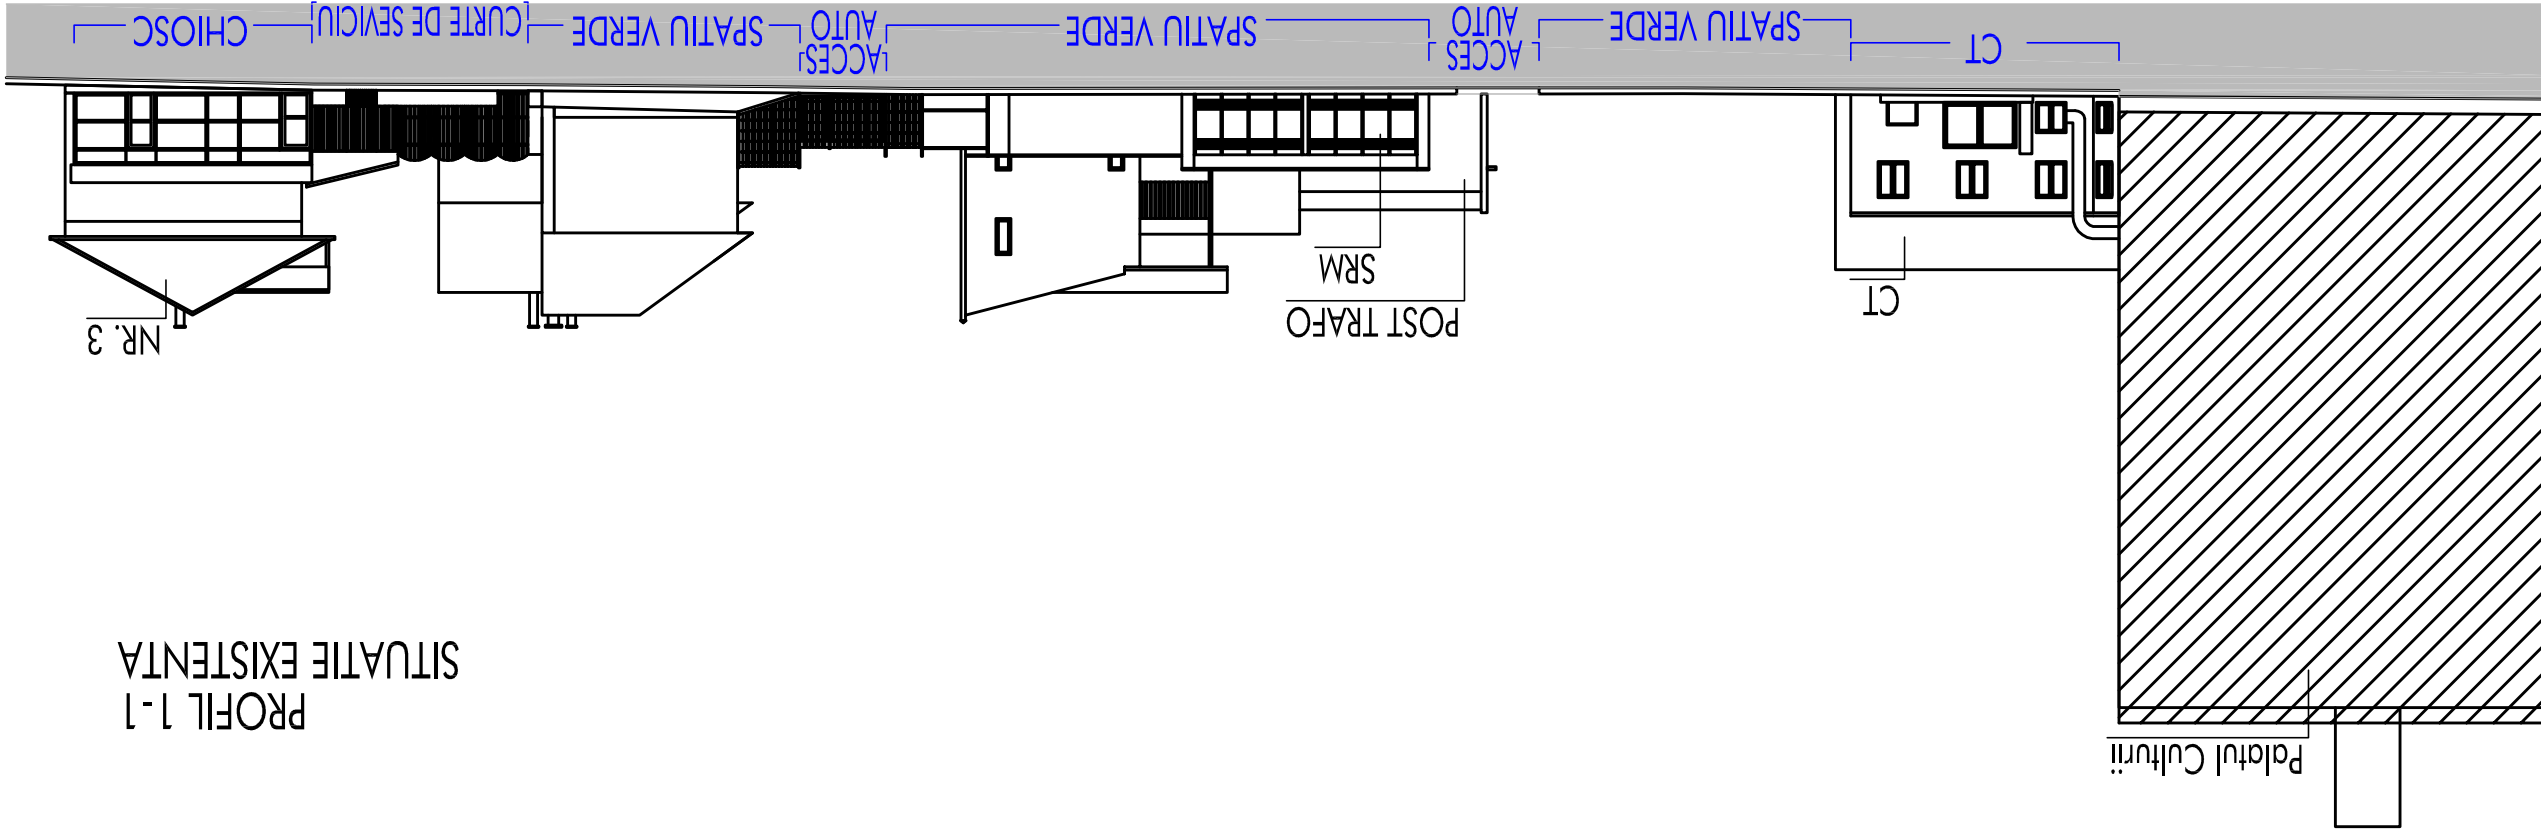

PROFIL 1-1
SITUATIE EXISTENTA

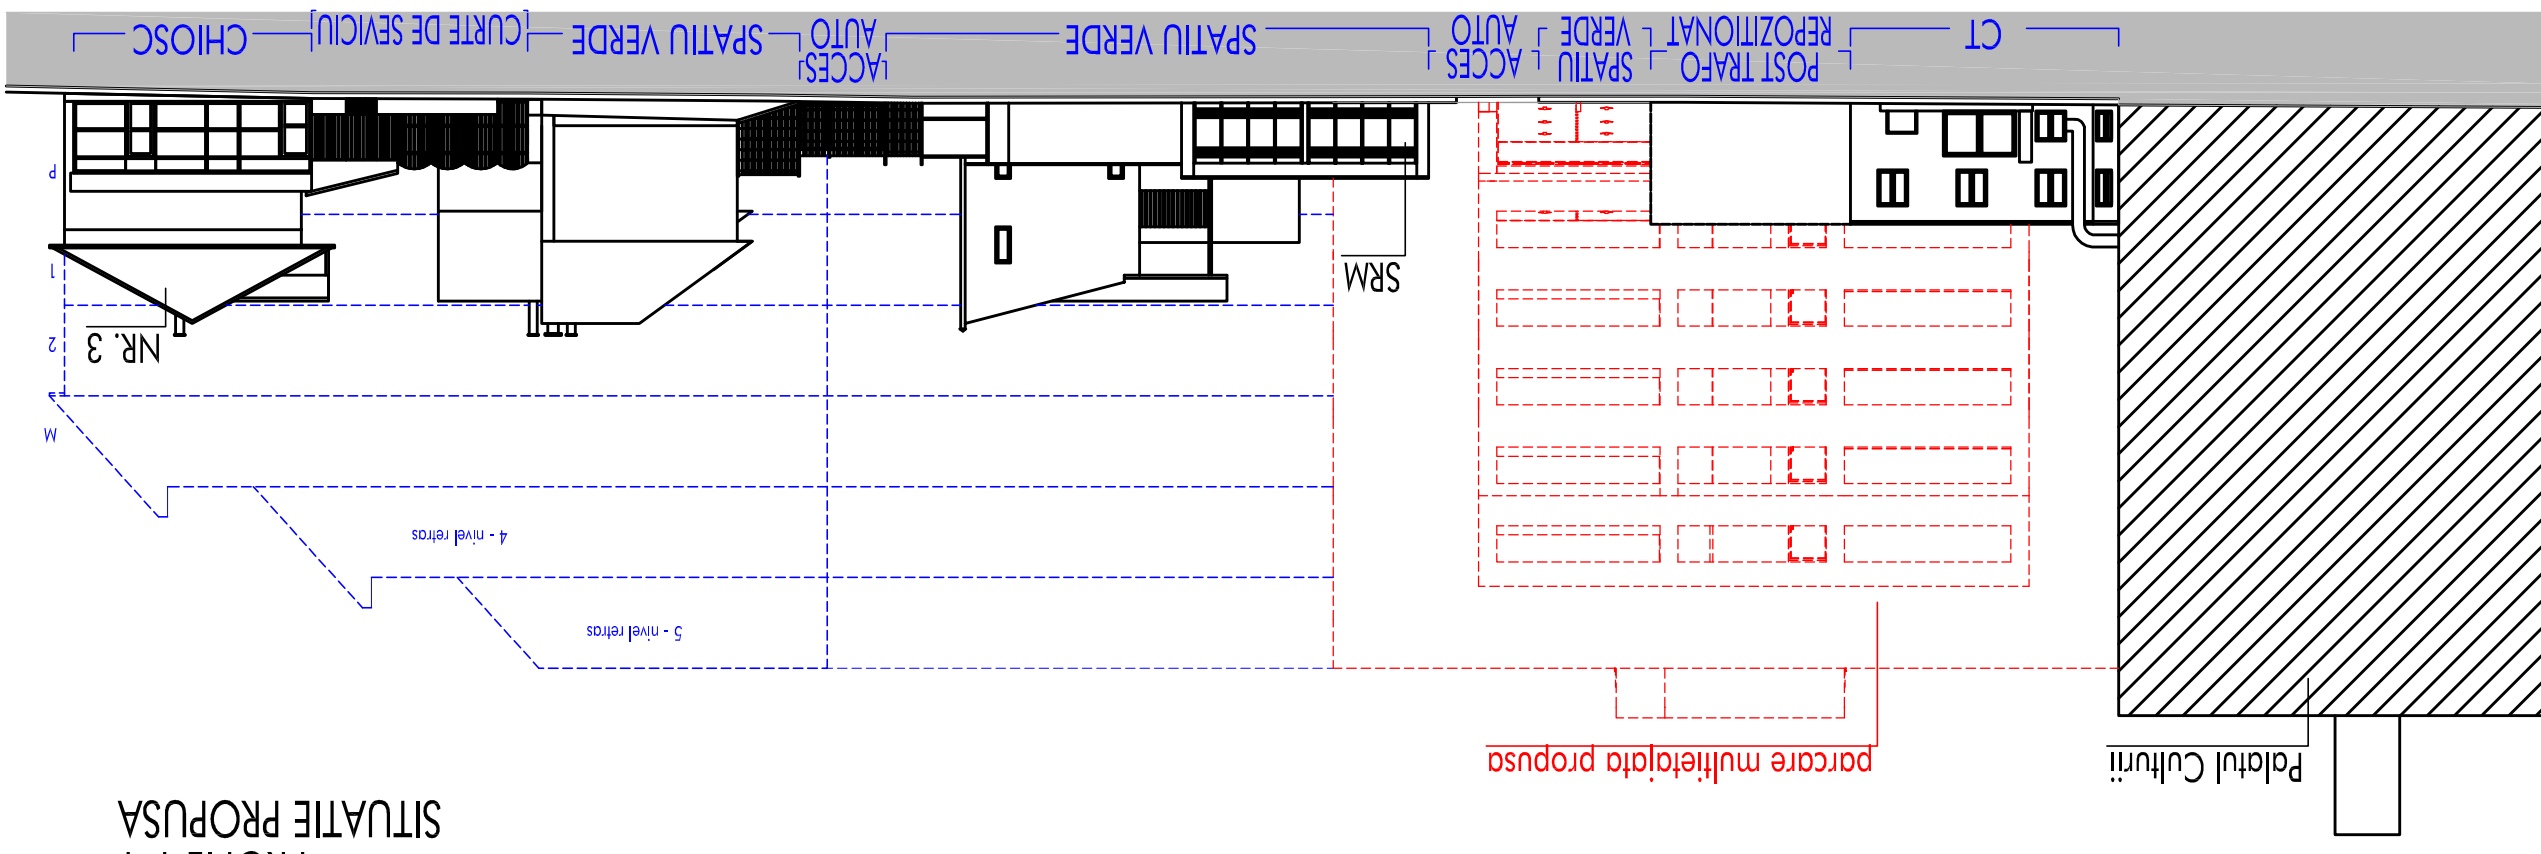

PROFIL 1-1
SITUATIE PROPUSA

ACEST PROIECT ESTE PROPRERATIA INTELECTUALA A SC ARHIGRAF SRL. UTILIZAREA LUI INTRA SUB INCADENTIA LEGII DREPTULUI DE AUTOR.

BIRU DE ARHITECTURA SI URBANISM CALUSERI - J26-728-1994		sc ARHIGRAF srl	
set proiect		arh. Octavian LIPOVAN	ing. WINKLER Eniko
desenat		ing. Aurora COVACI	
verificat		arh. Octavian LIPOVAN	
BENEFICIAR:		SC ENERGOPLUS SRL Str. Budului nr.95 Tirgu Mures	
TITLU	PLAN URBANISTIC ZONAL RECONSTRUIRE PARCAJ PENTRU STABILIRE REGLEMENTARI CONSTRUIRE PARCAJ MULTIETAJAT SI CONSTRUCII CU FUNCTIUNE MIXTA:	DATA:	feb. 2013
PROIECT:	COMERT, SERVICIU, LOCUIRE / STR. HOBIA NR.11-13	SCARA:	1:250
TITLU	PROFIL 1-1	NR.PLANSA:	U 007.1

FAZA:	PUZ
NR.PROIECT:	342-13
REV.:	-