


# Sectiunea


## A-A

Scara:

1:50

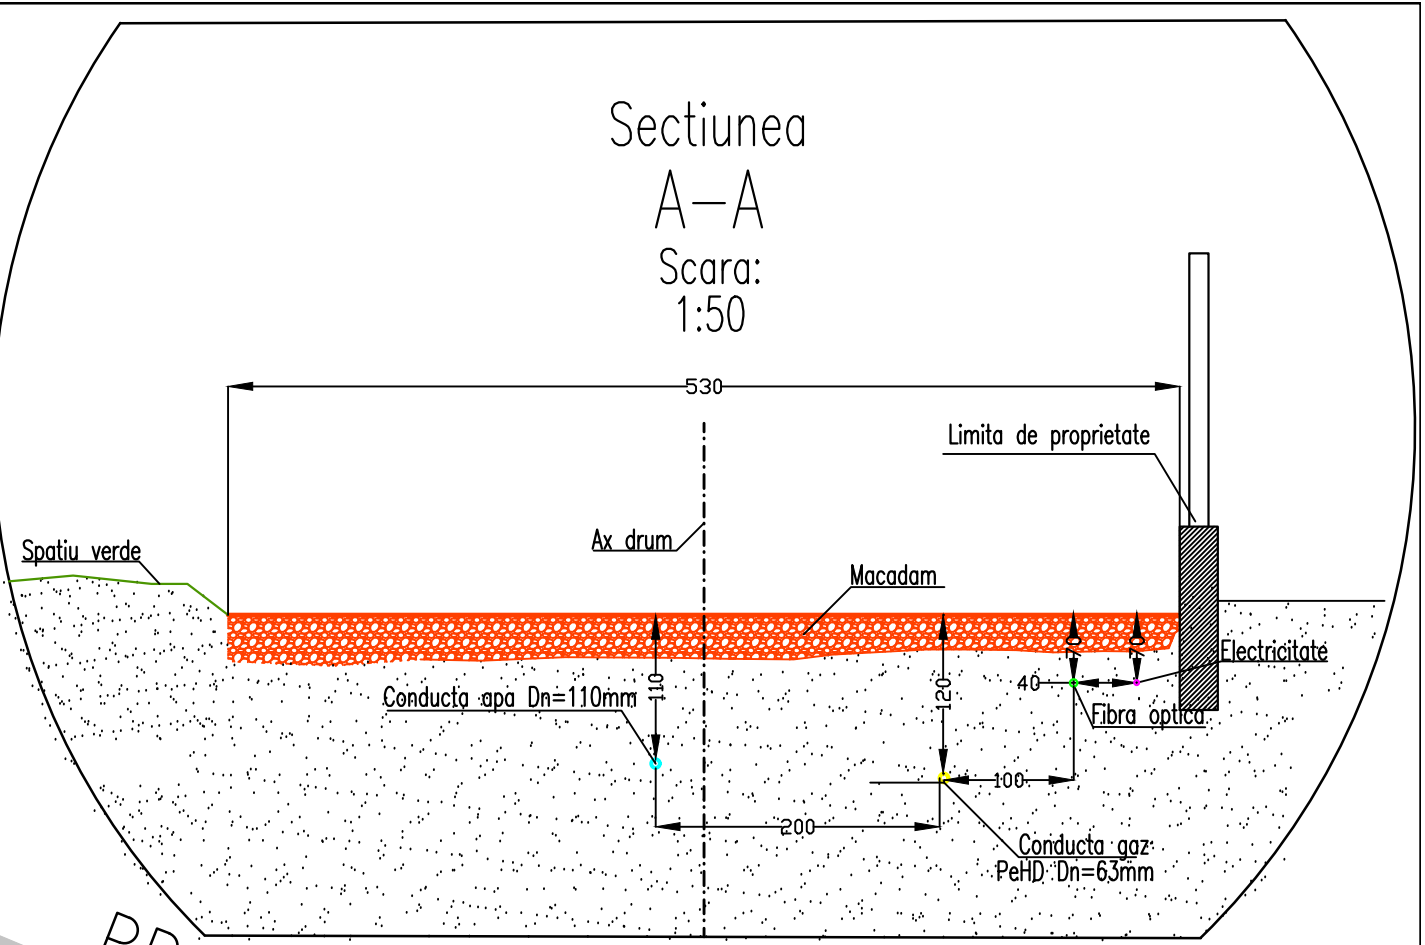

PROPRIETATE PRIVATA  
JUDE MANUELA CLAUDIA

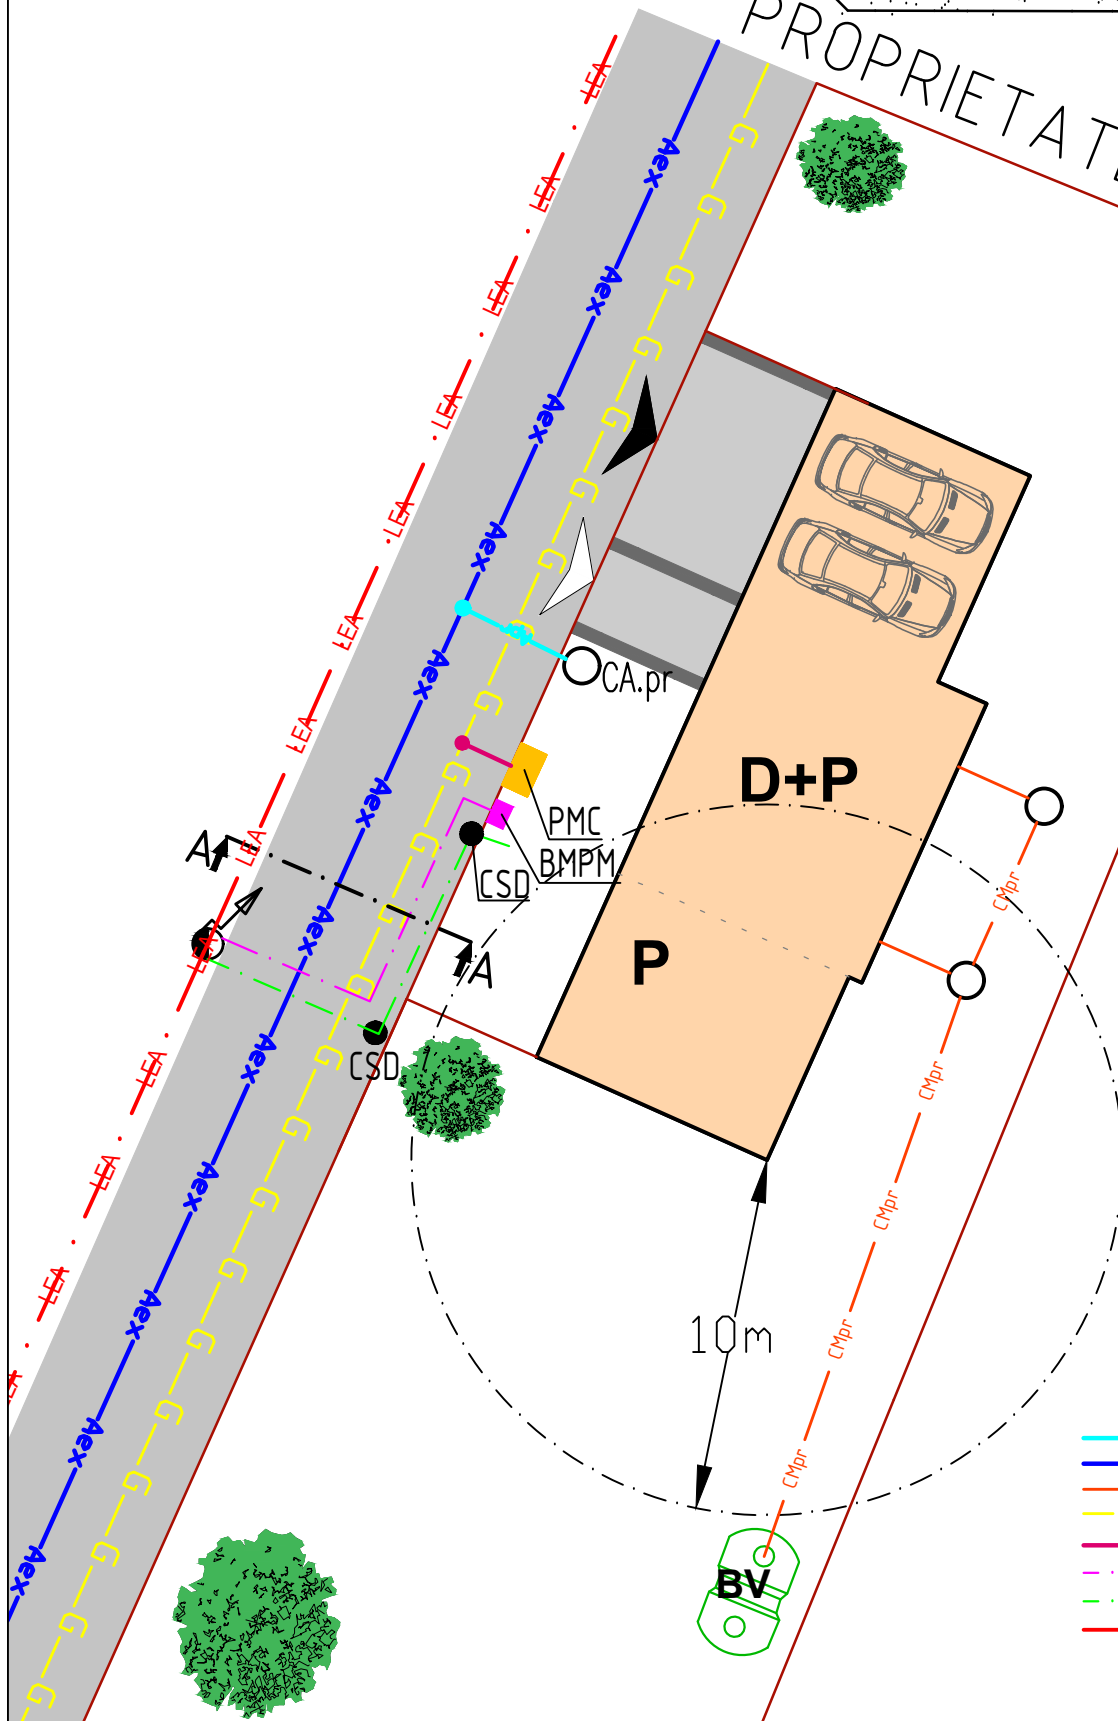

### LEGENDA

- Bransament apa PROPUS, teava PeHD Dn=25mm
- Conducta apa rece, teava PeHD, Dn=110mm EXISTENTA
- Retea de canalizare menajera interioara PROPUSA, teava PVC SN4, Dn=110 mm
- Retea GAZ, teava PeHD Dn=63mm, EXISTENTA
- Conducta bransament GAZ, teava PeHD Dn=32mm, PROPUSA
- Retea electricitate PROPUSA
- Retea fibra optica PROPUSA
- LEA - Linie electrica aeriana EXISTENTA
- Camin de canalizare menajera PROPUS
- Camin apometru PROPUS
- Bloc de masura si protectie monofazat PROPUS
- Camin schimbare de directie fibra optica PROPUS
- Post de masura si control PROPUS
- Bazin vidanjabil PROPUS, volum util 10mc
- Stalp de iluminat EXISTENT

NOTA:  
\* cotele sunt exprimate in centimetri pentru sectiunea A-A  
\* racordarea la retelele de utilitati cat si punctul de racord se vor realiza in baza acordurilor de racordare de la fiecare detinator in parte

PROIECTANT GENERAL <b>S&amp;T ORTO PROIECT S.R.L.</b> CUI 37430147 J2/6/658/2017 Str. Panselutelor nr. 2 Sangeorgiu de Mures 547530, jud. Mures		PROIECTANT DE SPECIALITATE <b>CONSTRUCT INSTAL S.R.L.</b> Aleea Fortuna nr.4 Sangeorgiu de Mures 547530, jud. Mures		Denumire Proiect: <b>ELABORARE PUD - CONSTRUIRE CASA DE LOCUIT, IMPREJMUIRE SI BRANSAMENTE LA UTILITATI</b> Targu Mures, FN, C.F.134117, jud. Mures	Proiect nr. <b>29/2018</b>
Specificatie	Numele	Semnatura	Scara:	Beneficiar:	Faza/revizie
Sef proiect	c.arh. D. STEFANESCU		1:200	<b>CRACIUN ADELA LILIANA si CRACIUN FLORIN</b> Targu Mures, str. Tisei, nr. 21, jud. Mures	<b>P.U.D.</b>
Proiectat	ing.Adrian CATANA		Data:	Denumire plansa: <b>INSTALATII SANITARE</b>	Nr. Plansa
Desenat	ing.Alin IOSIF		2018	<b>PLAN COORDONATOR RETELE</b>	IS 00

ACZ ALEV