
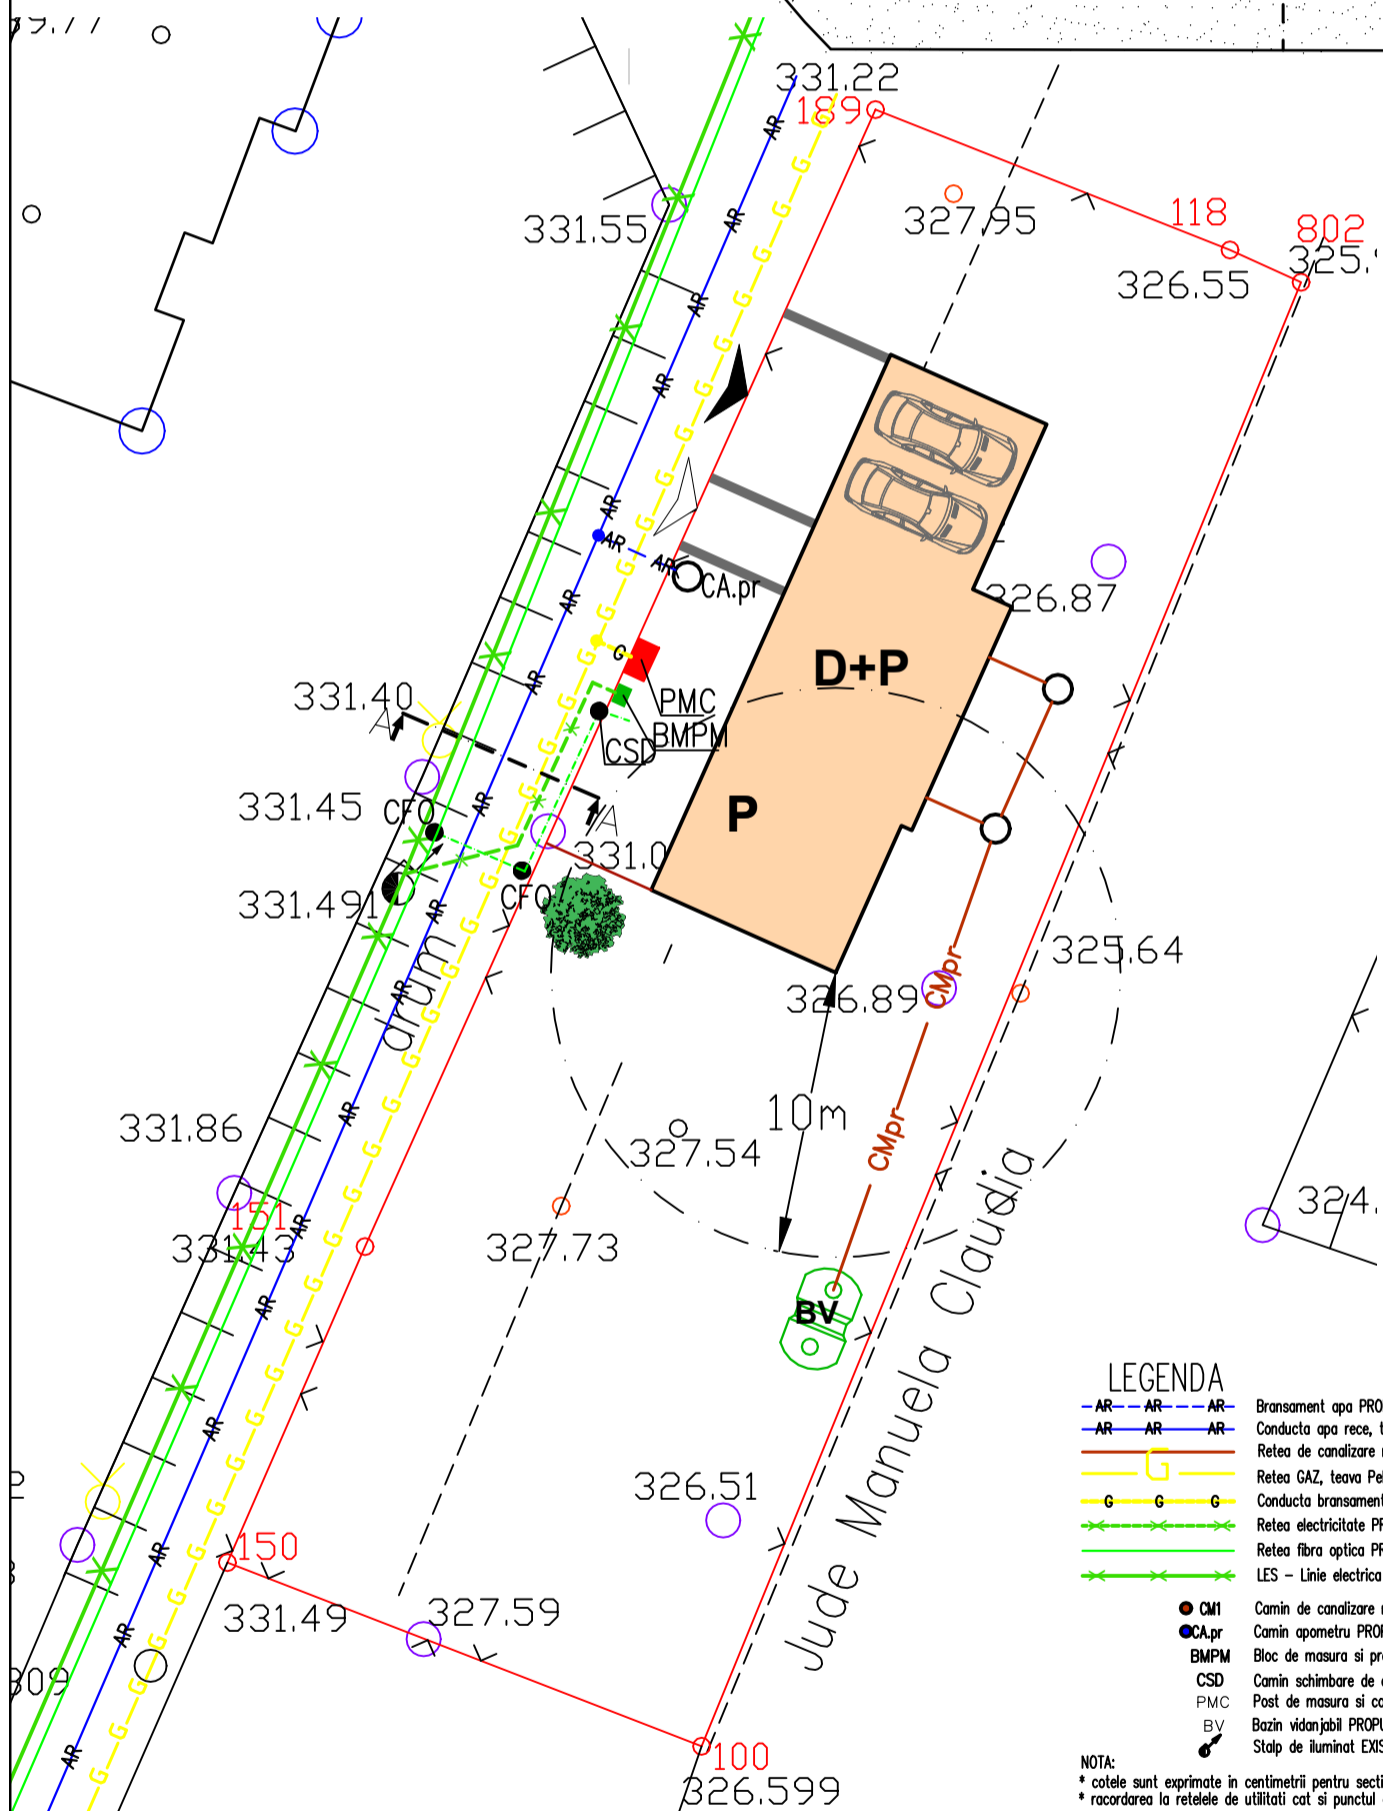


Sețiunea

A-A

Scara:
1:50

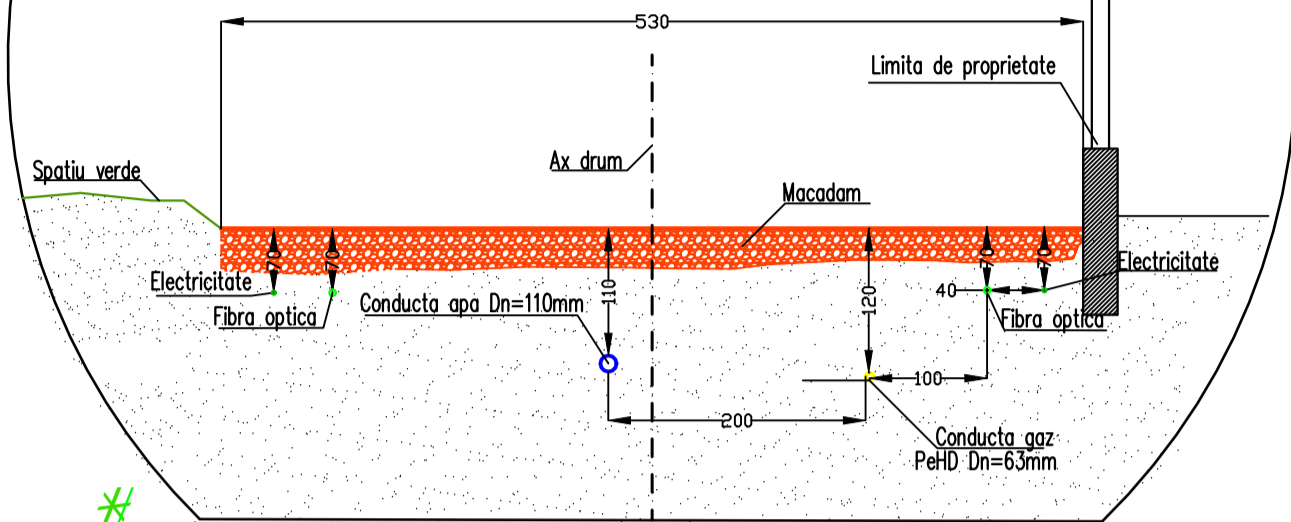

LEGENDA

- AR-AR-AR Bransament apa PROPUS, teava PeHD Dn=25mm
- AR-AR-AR Conducta apa rece, teava PeHD, Dn=110mm EXISTENTA
- G-Retea de canalizare menajera interioara PROPUSA, teava PVC SN4, Dn=110 mm
- G-Retea GAZ, teava PeHD Dn=63mm, EXISTENTA
- G-G Conducta bransament GAZ, teava PeHD Dn=32mm, PROPUSA
- E-Retea electricitate PROPUSA
- F-Retea fibra optica PROPUSA
- LES - Linie electrica subterana EXISTENTA
- CM Camin de canalizare menajera PROPUS
- CA.pr Camin apometru PROPUS
- BMPM Bloc de masura si protectie monofazat PROPUS
- CSD Camin schimbare de directie fibra optica PROPUS
- PMC Post de masura si control PROPUS
- BV Bazin vidanjabil PROPUS, volum util 10mc
- Stalp de iluminat EXISTENT

NOTA:
* cotele sunt exprimate in centimetrii pentru sectiunea A-A
* racordarea la retelele de utilitati cat si punctul de racord se vor realiza in baza acordurilor de racordare de la fiecare detinator in parte

| | | | | |
|----------------------|---|-----------|---|-----------------------------------------------|
| Verificatori/Experti | Nume Prenume | Semnatura | Cerinta | Referat verificare proiect/Expertiza nr./data |
| PROIECTANT | PROIECTANT DE SPECIALITATE CONSTRUCT INSTAL S.R.L. <small>Alteia Fortuna nr.4 Sangeorgiu de Mures 547530, jud. Mures</small> | | Denumire Proiect: ELABORARE PUD - CONSTRUIRE CASA DE LOCUIT, IMPREJMUIRE SI BRANSAMENTE LA UTILITATI Targu Mures, F.N., C.F.134117, jud. Mures | Proiect nr. 29/2018 |
| Specificatie | Numele | Semnatura | Beneficiar: | Faza/revizie |
| Proiectat | ing.Adrian CATANA | | CRACIUN ADELA LILIANA si CRACIUN FLORIN Targu Mures, str. Tisei, nr. 21, jud. Mures | |
| Desenat CAD | ing.Alin IOSIF | | Data: 2019 | Nr. Plansa IS 00 |