

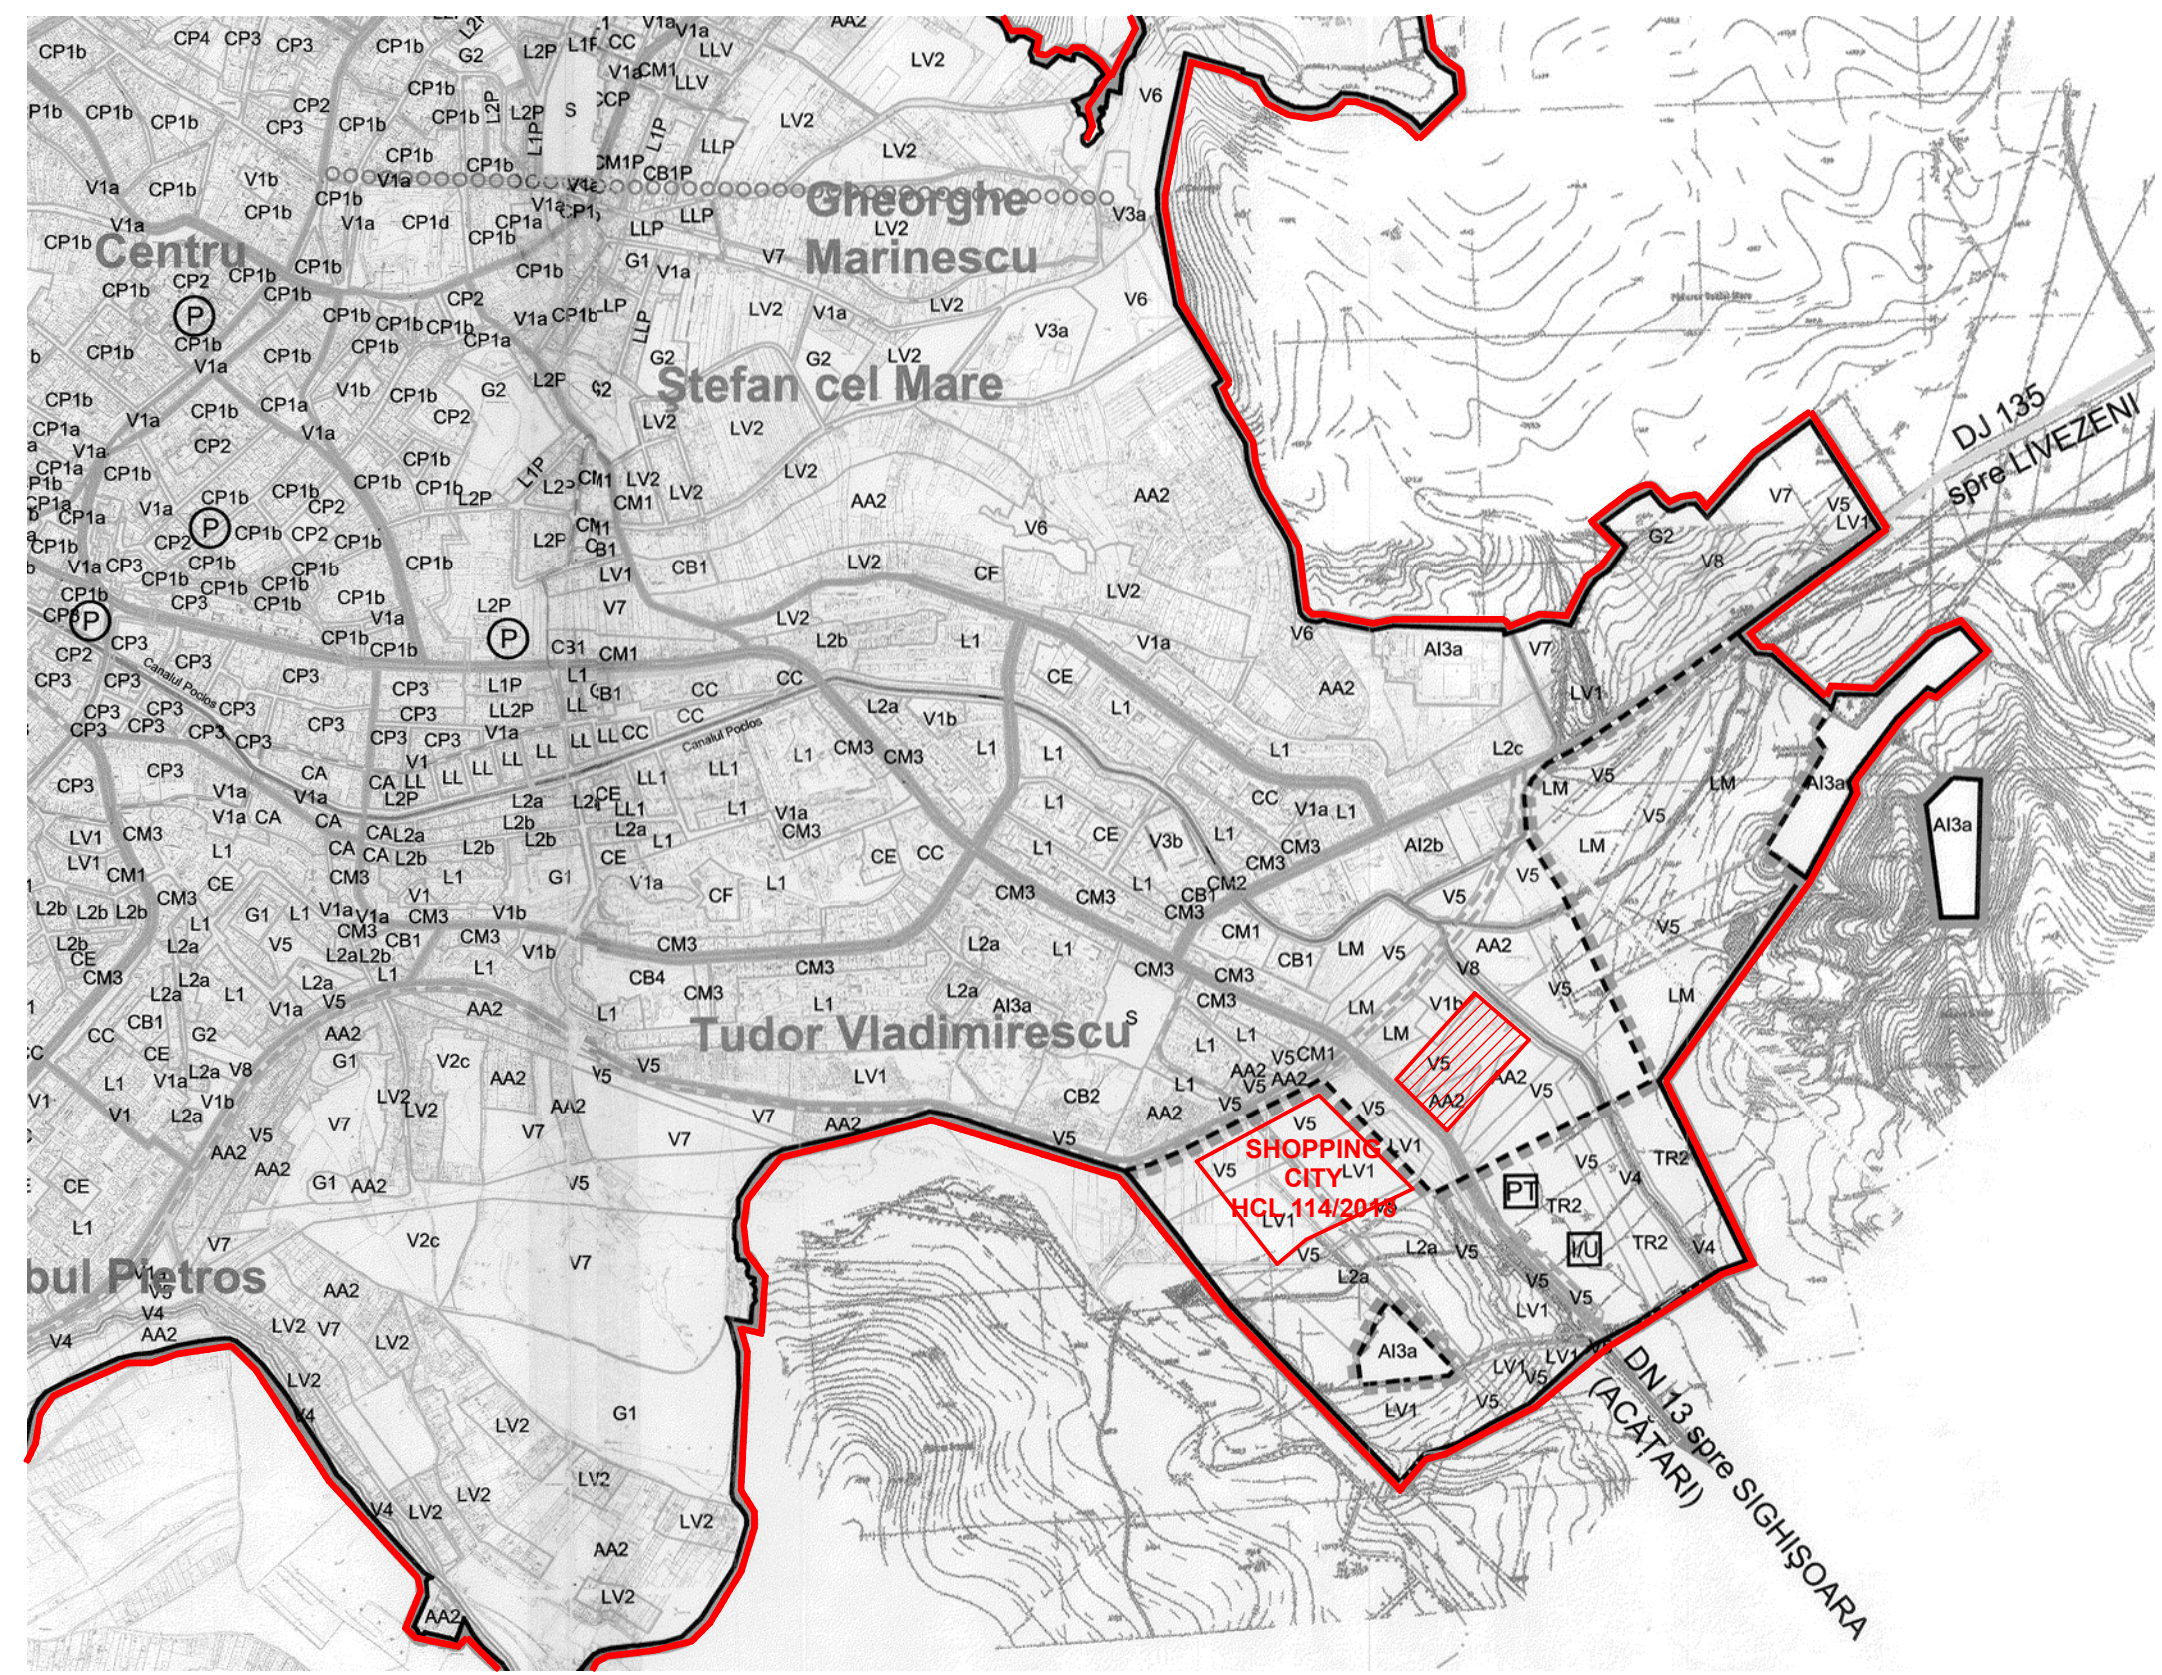


LEGENDA:

-  Amplasament studiat
-  Limita intravilan



Acest document si informatiile pe care le contine pot fi utilizate exclusiv in scopul in care acesta a fost elaborat. Copierea, reproducerea sau utilizarea partiala sau integrala a prezentului document in alte scopuri este interzisa fara acordul scris din partea A D I proiect S.R.L. Documentul este valabil numai cu stampilele si semnaturile proiectantilor si verifcatorilor in original. Prezenta documentatie este destinata exclusiv fazei proiectului evidentiat in cartus. Lucrarile de executie se vor realiza pe baza proiectului tehnic, faza PT + DDE.

Proiectant general:
A D I proiect SRL
 RO15668459
 nr. inreg. J26/978/2003

Calitatea	Nume	Semnatura
Sef proiect	arh. Adrian TURCU	
Proiectat	arh. Adrian TURCU	
Proiectat	arh. Raluca TOMA	

Denumire proiect:
**Plan Urbanistic Zonal
 STABILIRE REGLEMENTARI PENTRU
 AMPLASARE
 SPALATORIE AUTO SELF-SERVICE**

Adresa proiect:
 bd. 1 Decembrie 1918 nr. 291, Tg Mures, jud. Mures

Investitor:
OLIMP CURIER S.R.L.
 Adresa beneficiar:
 str. Gorunului, nr. 3/A, Tarnaveni, jud. Mures

Denumire plansa:
INCADRARE IN PUG

Pr. nr.	407/2020	Statu
Data	03.2021	P.U.Z. Faza
Scara	U01.2	Nr. plansa

