


Judetul Mures.  
 Teritoriul adm.: TARGU MURES  
 Adresa imobilului:  
 Localitatea Targu Mures - intravilan  
 C.F. nr. 136589 Targu Mures  
 Nr. cad. 136589  
 Suprafata = 900mp

PLAN DE SITUATIE  
 (intravilan)  
 Scara 1:500  
 Sistem de proiectie: STEREO 70

Nume beneficiar: Sacalean Lucian  
 Adresa beneficiarului: Targu Mures, Str. Prieteniei,  
 nr. 17 ,ap. 16, Jud. Mures

**PLAN URBANISTIC DE DETALIU**  
**PUD - Studiu de amplasament pentru**  
**construire casa de locuit si reglementare**  
**accese auto si pietonale cu respectare RLU**  
**afereant PUZ Unirii**  
**SITUATIA EXISTENTA/DISFUNCTIONALITATI**

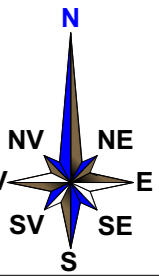

**LEGENDA**

**A. LIMITE :**

- LIMITA ZONEI STUDIATE
- LIMITA PROPRIETATE

**B. FUNCTIONALITATEA ZONEI :**


- TERENURI CONSTRUIBILE
- CAROSABIL (DRUM ACCES)

**C. ELEMENTE ARHITECTURALE, URBANISTICE SI PEISAGERE :**

- ACCESE NECESARE PENTRU TERENURI CONSTRUIBILE
- RELATI VIZUALE DE REFERINTA

**D. DISFUNCTIONALITATI :**

REGLEMENTARE ACCES SI ECHIPARE PARCELA IN VEDEREA  
 CONSTRUIRII UNEI CASE DE LOCUIT Sp+P

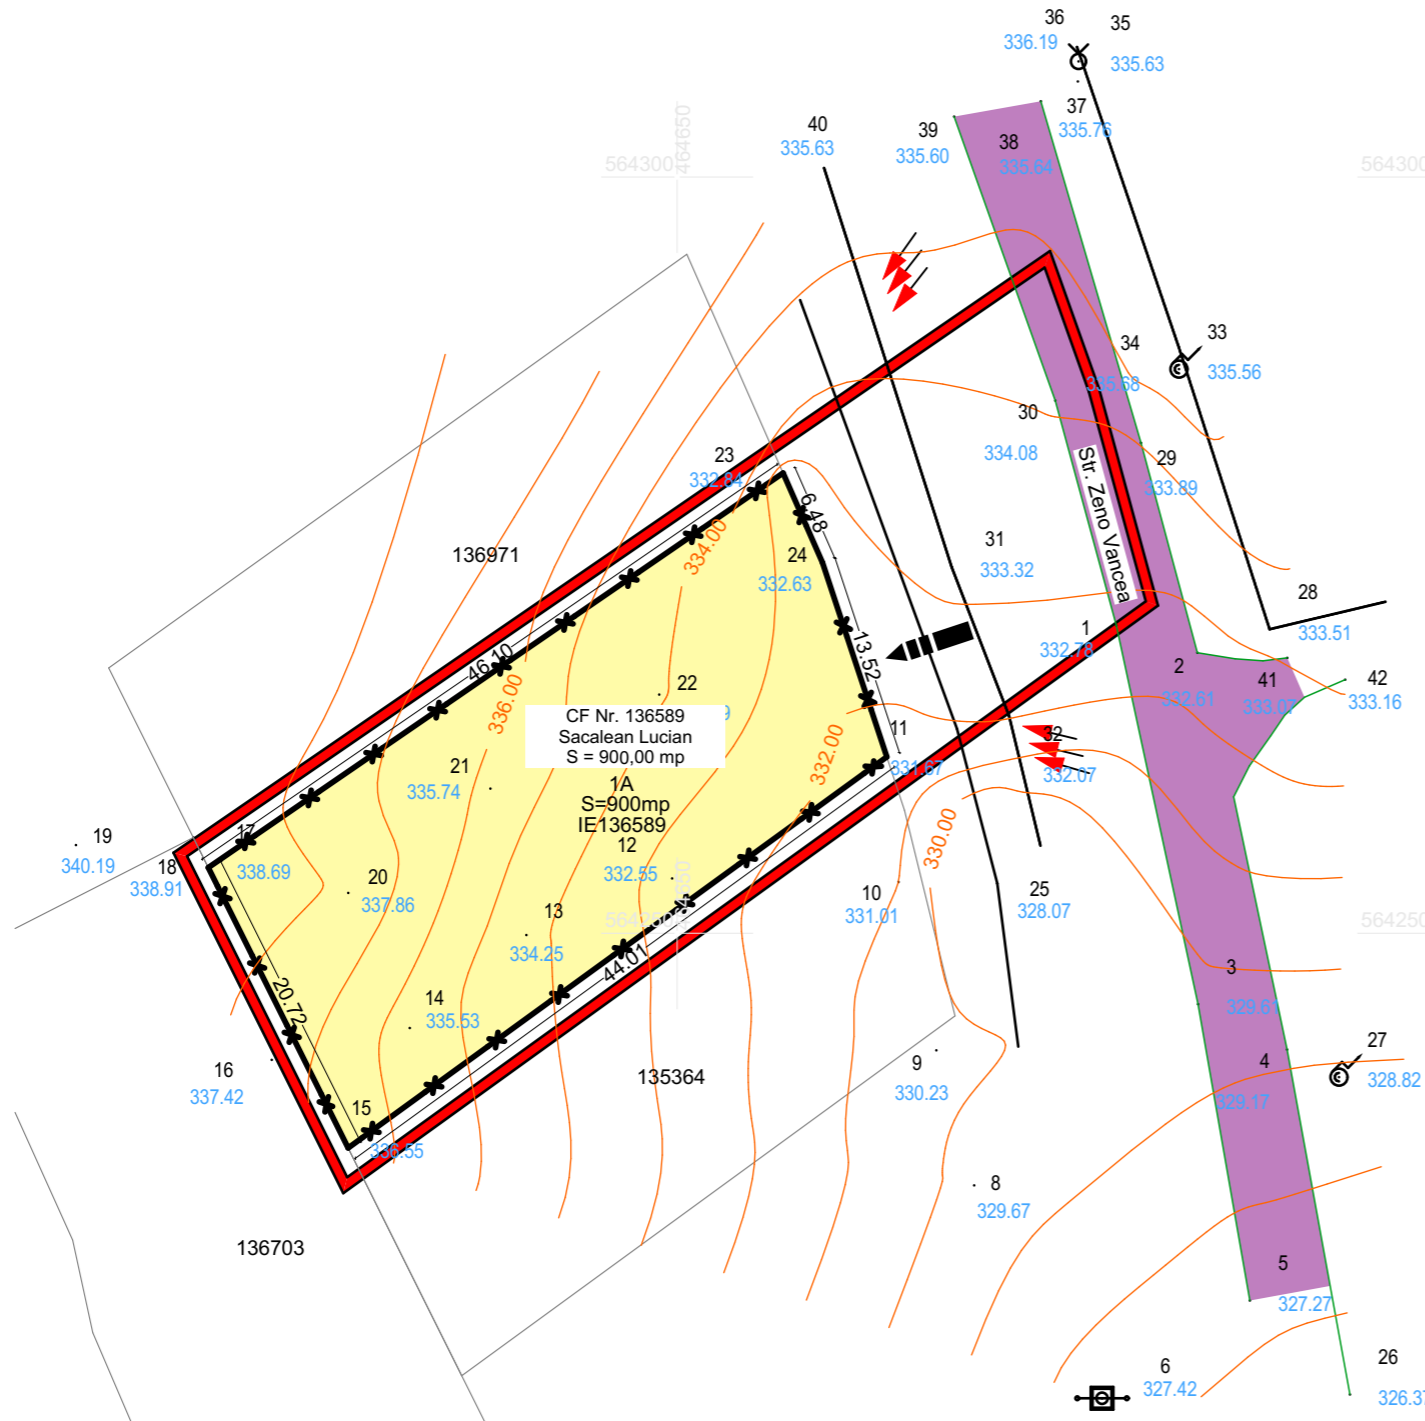

VERIFICATOR	NUME	SEMNATURA	CERINTA	Referat/Expertiza Nr./Data:	PLANSA:
EXPERT					A1
				BENEFICIARUL: Sacalean Lucian DENUMIREA PROIECTULUI: PUD - Studiu de amplasament pentru construire casa de locuit si reglementare accese auto si pietonale cu respectare RLU aferent PUZ Unirii ADRESA: Targu Mures, jud. Mures, CF Nr. 136589 Tg. Mures	
CALITATEA	NUME	SEMNATURA	SCARA:	FAZA: PUD	PR.NR. :
PROIECTAT	Arh.BORSA Sergiu-A.		1:500		4/2020
DESENAT	Arh.BORSA Sergiu-A.		DATA:	SITUATIA EXISTENTA / DISFUNCTIONALITATI	
			2021		

