
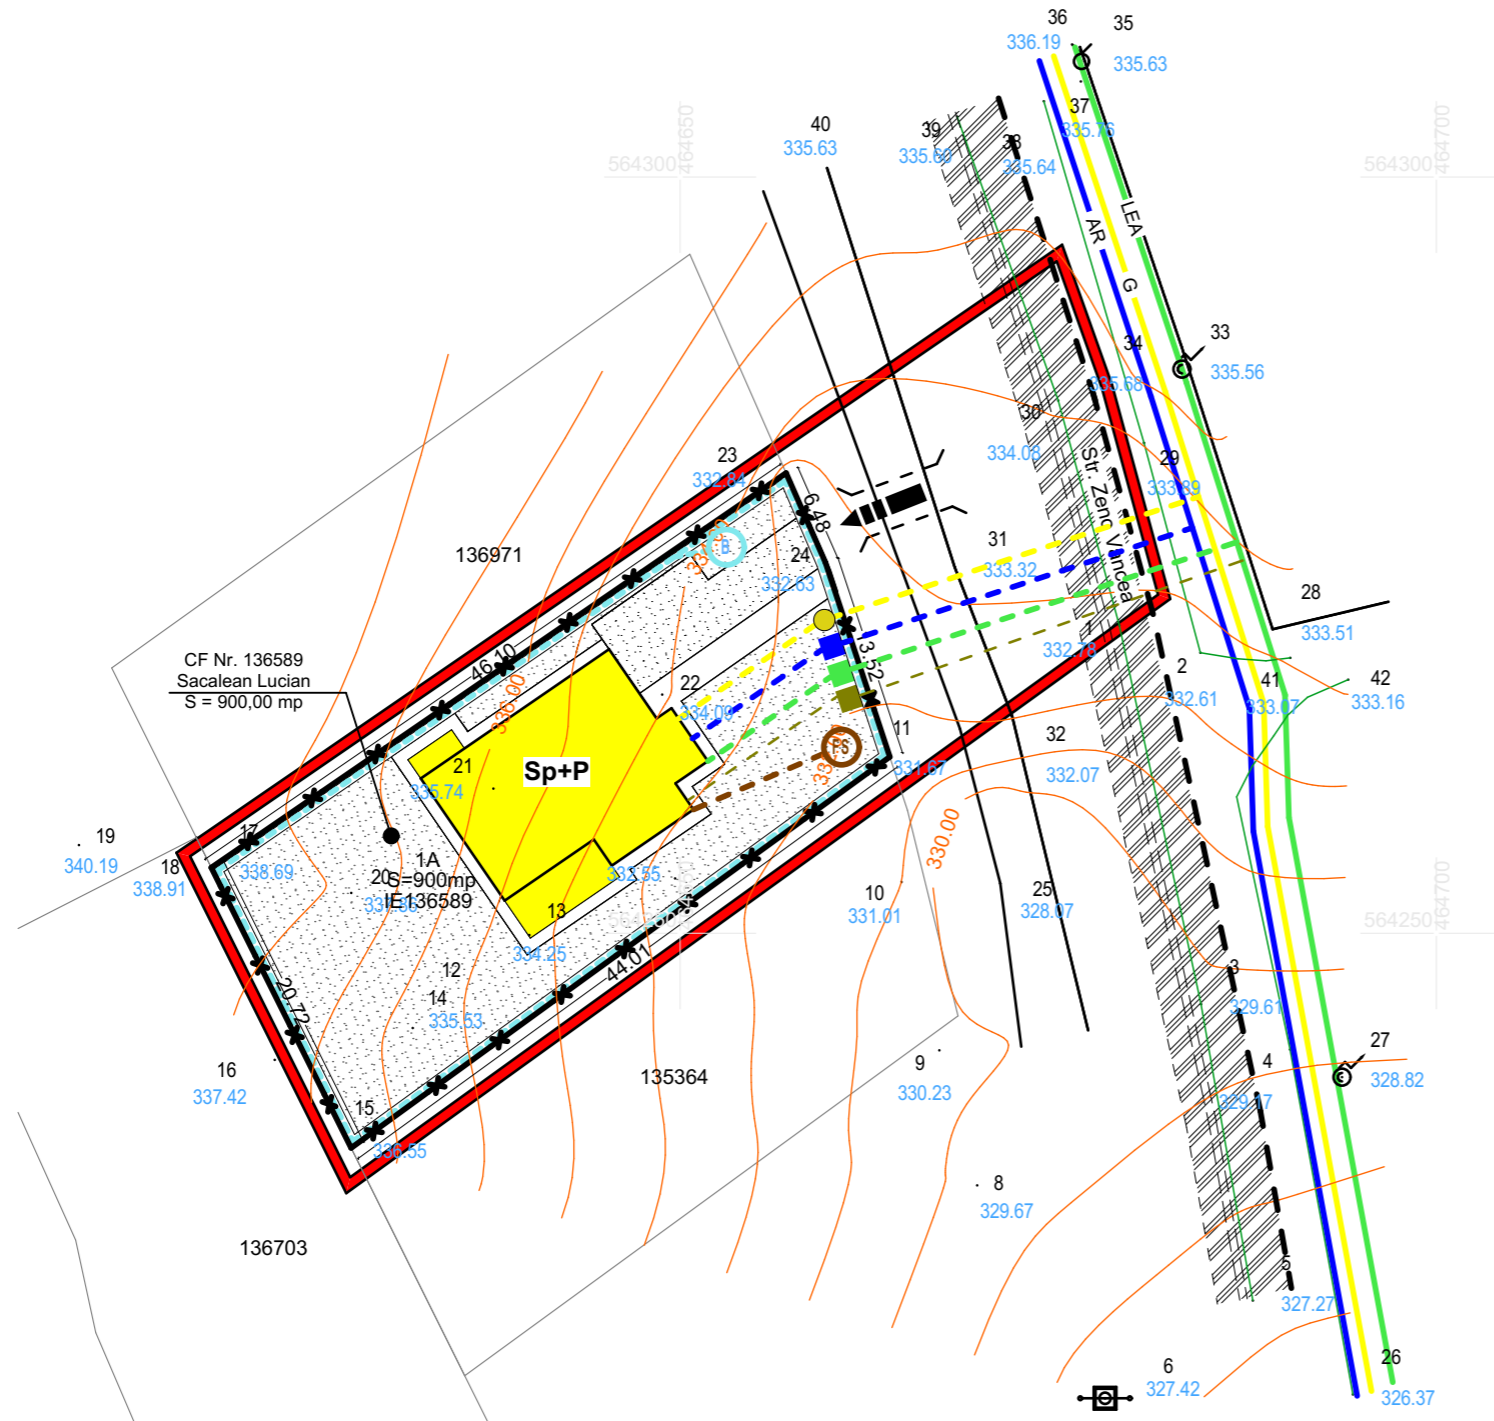


Judetul **Mures**.
 Teritoriul adm.: **TARGU MURES**
 Adresa imobilului:
 Localitatea **Targu Mures - intravilan**
 C.F. nr. **136589 Targu Mures**
 Nr. cad. **136589**
 Suprafata = **900mp**

PLAN DE SITUATIE
 (intravilan)
 Scara 1:500
 Sistem de proiectie: STEREO 70

Nume beneficiar: **Sacalean Lucian**
 Adresa beneficiarului: **Targu Mures, Str. Prieteniei, nr. 17 ,ap. 16, Jud. Mures**

PLAN URBANISTIC DE DETALIU
PUD - Studiu de amplasament pentru
construire casa de locuit si reglementare
accese auto si pietonale cu respectare RLU
afereant PUZ Unirii
REGLEMENTARI EDILITARE

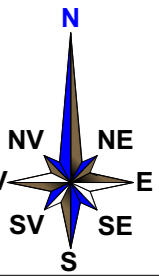

LEGENDA

A. LIMITE :

- LIMITA ZONEI STUDIATE
- x— LIMITA PROPRIETATE

B. RELETE EDILITARE :

ALIMENTARE CU APA

- | | | |
|-------------------------------------|---|--|
| EXISTENT | PROPOS | |
| AR | AR | RETELEA SUBTERANA DE ALIMENTARE CU APA |
| — | - - - | CAMIN RACORD SI APOMETRU |
| | ■ | |

CANALIZARE

- | | | |
|----------|-------------------------------------|--------------------------------------|
| EXISTENT | PROPOS | |
| | | FOSA SEPTICA ECOLOGICA VIDANJABILA |
| | ○ | |
| | — | RIGOLE CAPTARE SCURGERE APE PLUVIALE |
| | ○ | BAZIN COLECTOR APE PLUVIALE |

ALIMENTARE CU ENERGIE ELECTRICA

- | | | |
|--------------------------------------|--|---|
| EXISTENT | PROPOS | |
| LEA | LES | RETELE ELECTRICE AERIENE/SUBTERANE |
| — | - - - | BLOC MASURA SI PROTECTIE |
| | ■ | |
| | - - - | CONDUCTA PVC PT. FIBRA OPTICA SUBTERANA |
| | ■ | CAMIN FIBRA OPTICA |

ALIMENTARE CU GAZE NATURALE

- | | | |
|---------------------------------------|---|---|
| EXISTENT | PROPOS | |
| G | G | RETELE GAZE NATURALE |
| — | - - - | POST REGLARE SI MASURARE GAZE NATURALE (P.R.M.) |
| | ● | |



VERIFICATOR	NUME	SEMNATURA	CERINTA	Referat/Expertiza Nr./Data:	PLANSĂ
EXPERT					Arh. BORSA SERGIU-ADRIAN
				BENEFICIARUL: Sacalean Lucian DENUMIREA PROIECTULUI: PUD - Studiu de amplasament pentru construire casa de locuit si reglementare accese auto si pietonale cu respectare RLU aferent PUZ Unirii ADRESA: Targu Mures, jud. Mures, CF Nr. 136589 Tg. Mures	
				FAZA: PUD PR.NR.: 4/2020	
CALITATEA	NUME	SEMNATURA	SCARA:	REGLEMENTARI EDILITARE	
PROIECTAT	Arh.BORSA Sergiu-A.		1:500		
DESESTAT	Arh.BORSA Sergiu-A.		DATA: 2021		

