


Judetul Mures.  
 Teritoriul adm.: **TARGU MURES**  
 Adresa imobilului:  
 Localitatea Targu Mures - intravilan  
 C.F. nr. 136589 Targu Mures  
 Nr. cad. 136589  
 Suprafata = 900mp

PLAN DE SITUATIE  
 (intravilan)  
 Scara 1:500  
 Sistem de proiectie: STEREO 70

Nume beneficiar: Sacalean Lucian  
 Adresa beneficiarului: Targu Mures, Str. Prieteniei,  
 nr. 17 ,ap. 16, Jud. Mures

**PLAN URBANISTIC DE DETALIU**  
**PUD - Studiu de amplasament pentru**  
**construire casa de locuit si reglementare**  
**accese auto si pietonale cu respectare RLU**  
**afereant PUZ Unirii**  
**OBIECTIVE DE UTILITATE PUBLICA**

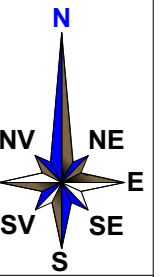


**LEGENDA**

**A. LIMITE :**

- LIMITA ZONEI STUDIATE
- LIMITA PROPRIETATE

**B. TIPUL DE PROPRIETATE ASUPRA TERENULUI :**

- TEREN APARTINAND DOMENIULUI PUBLIC DE INTERES LOCAL
- TEREN PROPRIETATE PRIVATAA PERSOANELOR FIZICE/JURIDICE

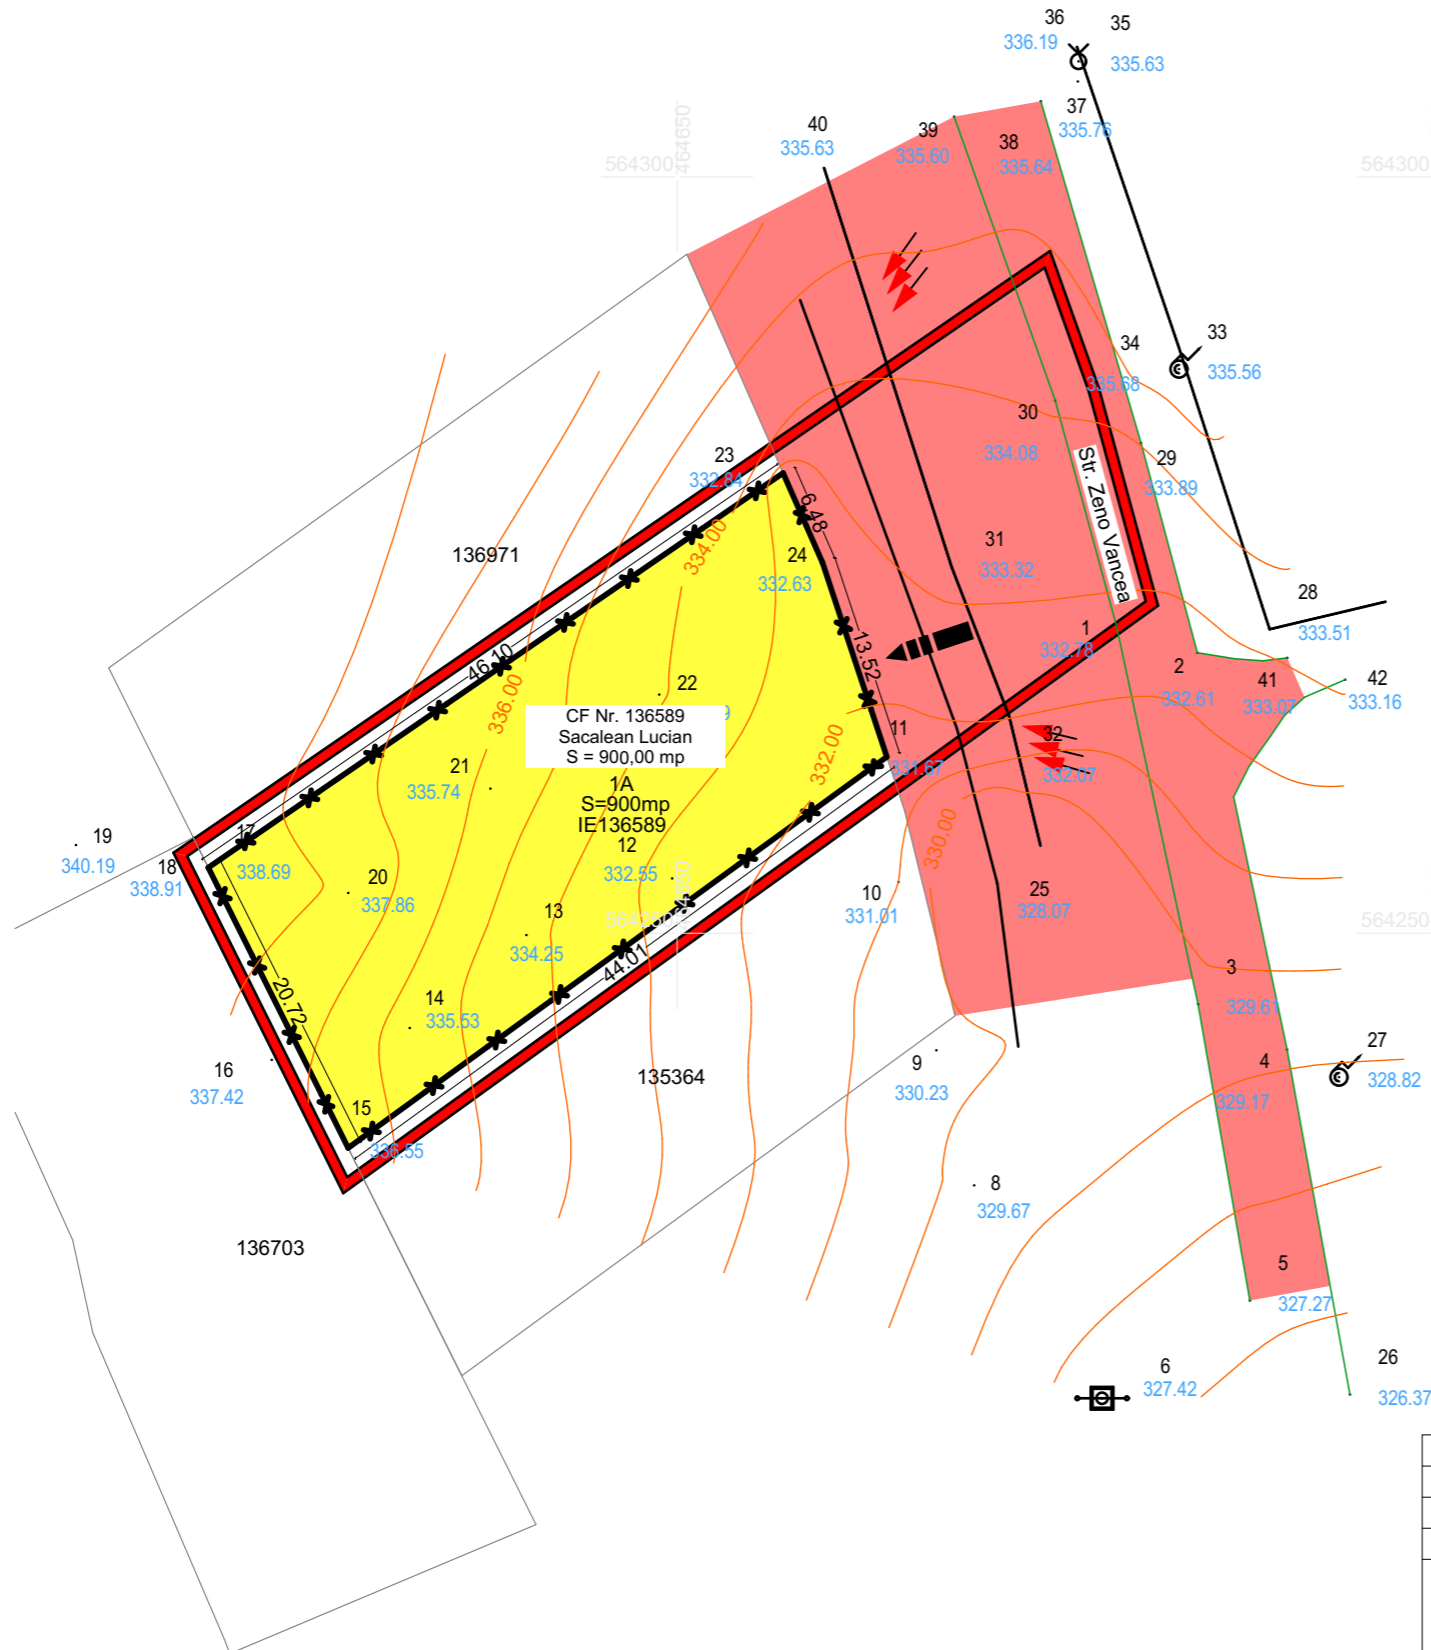

VERIFICATOR	NUME	SEMNATURA	CERINTA	Referat/Expertiza Nr./Data:	PLANSA: A4
EXPERT					
				<b>BENEFICIARUL:</b> Sacalean Lucian <b>DENUMIREA PROIECTULUI:</b> PUD - Studiu de amplasament pentru construire casa de locuit si reglementare accese auto si pietonale cu respectare RLU aferent PUZ Unirii <b>ADRESA:</b> Targu Mures, jud. Mures, CF Nr. 136589 Tg. Mures	
				<b>FAZA:</b> PUD <b>PR.NR.:</b> 4/2020	
<b>CALITATEA</b>	<b>NUME</b>	<b>SEMNATURA</b>	<b>SCARA:</b> 1:500	<b>OBIECTIVE DE UTILITATE PUBLICA</b>	
PROIECTAT	Arh.BORSA Sergiu-A.		<b>DATA:</b> 2020		
DESESTAT	Arh.BORSA Sergiu-A.				

