
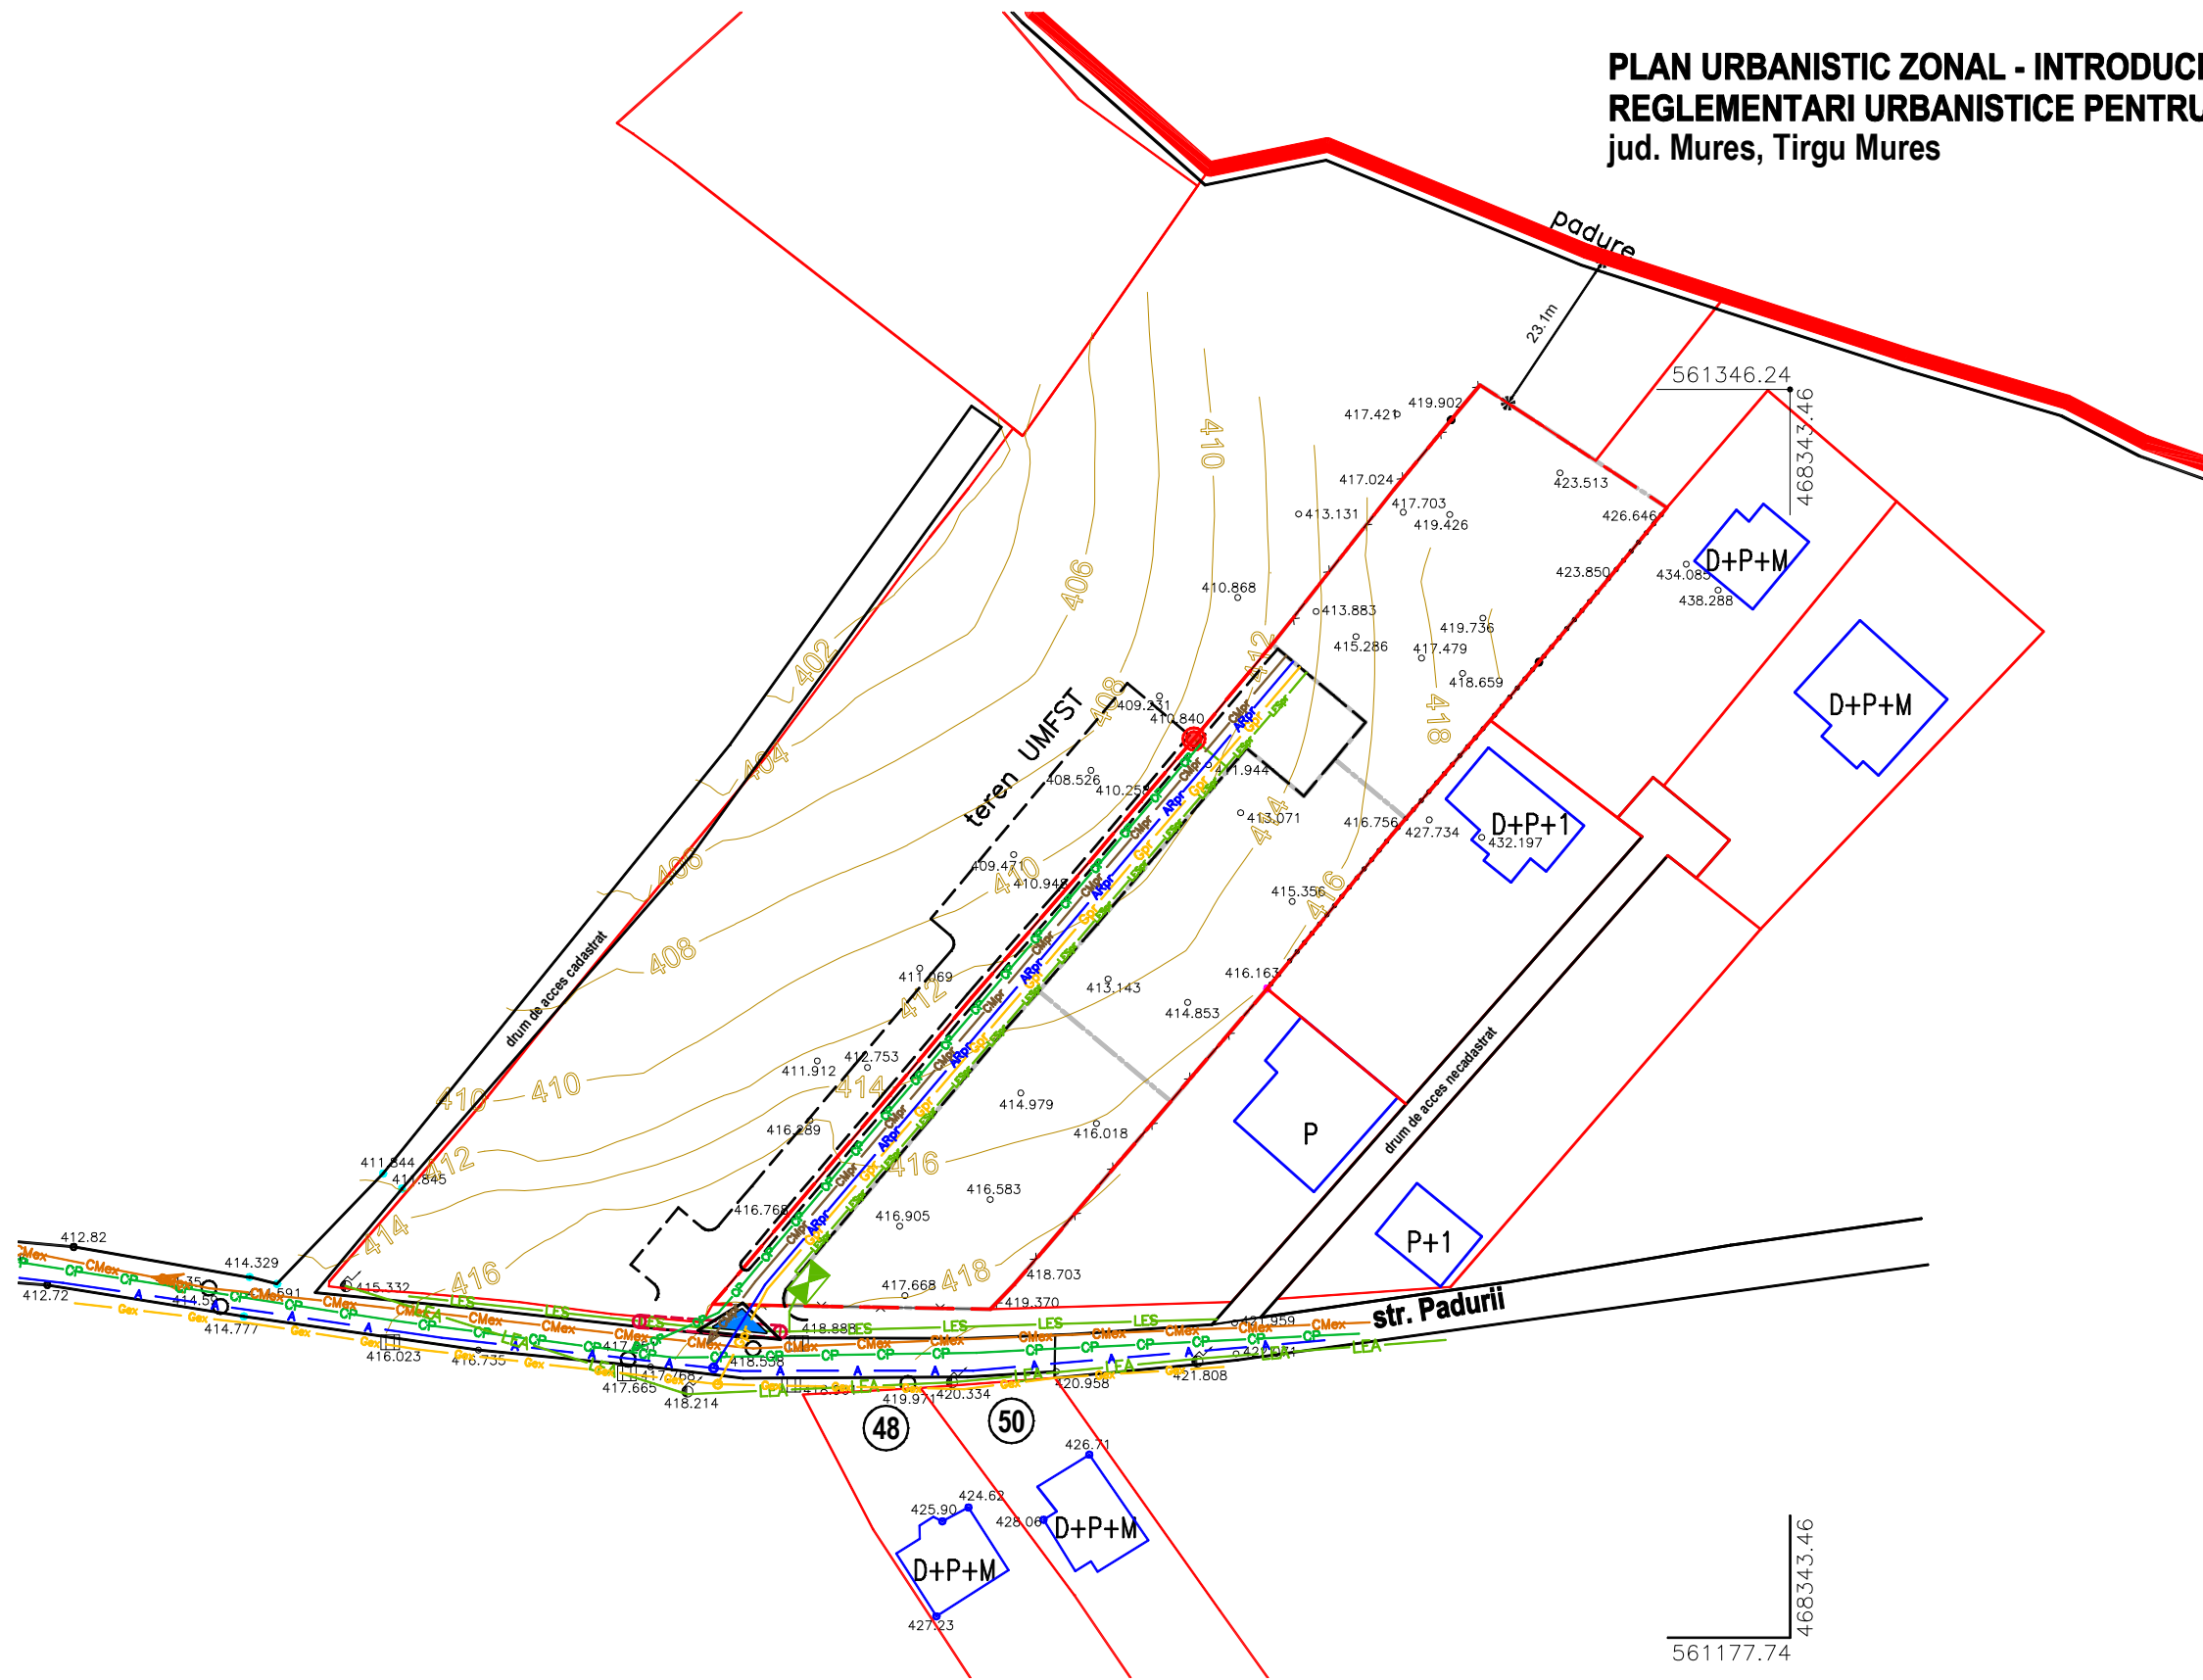


# PLAN URBANISTIC ZONAL - INTRODUCERE TEREN IN INTRAVILAN SI STABILIRE REGLEMENTARI URBANISTICE PENTRU CONSTRUIRE LOCUINTE UNIFAMILIALE jud. Mures, Tirgu Mures

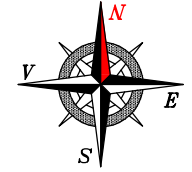

## LEGENDA:

- LIMITA INTRAVILAN
- - - LIMITA PROPRIETATE INITIATOR P.U.Z.
- LIMITE LOTURI EXISTENTE
- STRAZI EXISTENTE
- CLADIRI EXISTENTE
- ▲ ACCES PRINCIPAL PROPU
- - - LIMITA LOTURI PROPUSE
- - - - ALEE PROPUSE

## RETELE EDILITARE EXISTENTE:

- A — CONDUCTA APA POTABILA, PE De110mm/2,2bari
- CMex — CANALIZARE MENAJERA, PVC De250mm
- CPex — CANALIZARE PLUVIALA, PVC De315mm
- LEA — LEA 0,4 kV
- LES — LES 20 kV, neprotejat la cale de acces propus
- Gex — CONDUCTA GAZ PRES. REDUSA PE63mm SUBTERANA

## RETELE EDILITARE PROPUSE:

- Apr — CONDUCTA APA POTABILA
- CMpr — CANALIZARE MENAJERA
- CP — CANALIZARE PLUVIALA
- Gpr — CONDUCTA DE GAZ
- LESpr — LINIE ELECTRICA 0,4kV+FIBRA OPTICA SUBTERANA
- P — PROFIL DE TRAVERSARE, TUB PVC
- F — FIRIDA DE REEA
- — STILP ELECTRIC

## NOTA

—CULORILE PENTRU REPREZENTAREA GRAFICA SUNT CELE MENTIONATE IN ORDINUL NR.91 DIN 1991.

	BIROU DE ARHITECTURA SI URBANISM CALUSERI - J26-1570-2004		sef proiect	arh. Octavian LIPOVAN	
			proiectat	ing. Adrian CATANA	
		desenat	ing. SZOCS Angela		
		verificat	ing. SZOCS Angela		
BENEFICIAR: TILINCA Elenora				FAZA:	P.U.Z.
Tirgu Mures, str. Armoniei nr.8, ap.3, jud. Mures					
TITLU PROIECT:	PUZ-INTRODUCERE TEREN IN INTRAVILAN SI STABILIRE REGLEMENTARI URBANISTICE PENTRU CONSTRUIRE LOCUINTE UNIFAMILIALE mun. Tirgu Mures, str.Padurii, fn, jud. Mures	DATA:	2023	NR.PROIECT:	133-21
				Rev.1	
TITLU PLANSA:	REGLEMENTARI ECHIPARE EDILITARA	SCARA:	1:1000	NR.PLANSA :	U 004
ACEST PROIECT ESTE PROPRIETATEA INTELECTUALA A SC EUROCONCEPT SRL UTILIZAREA LUI INTRA SUB INCIDENTA LEGII DREPTULUI DE AUTOR.					