
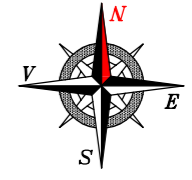


PLAN URBANISTIC ZONAL - INTRODUCERE TEREN IN INTRAVILAN SI STABILIRE REGLEMENTARI URBANISTICE PENTRU CONSTRUIRE LOCUINTE UNIFAMILIALE jud. Mures, Tirgu Mures

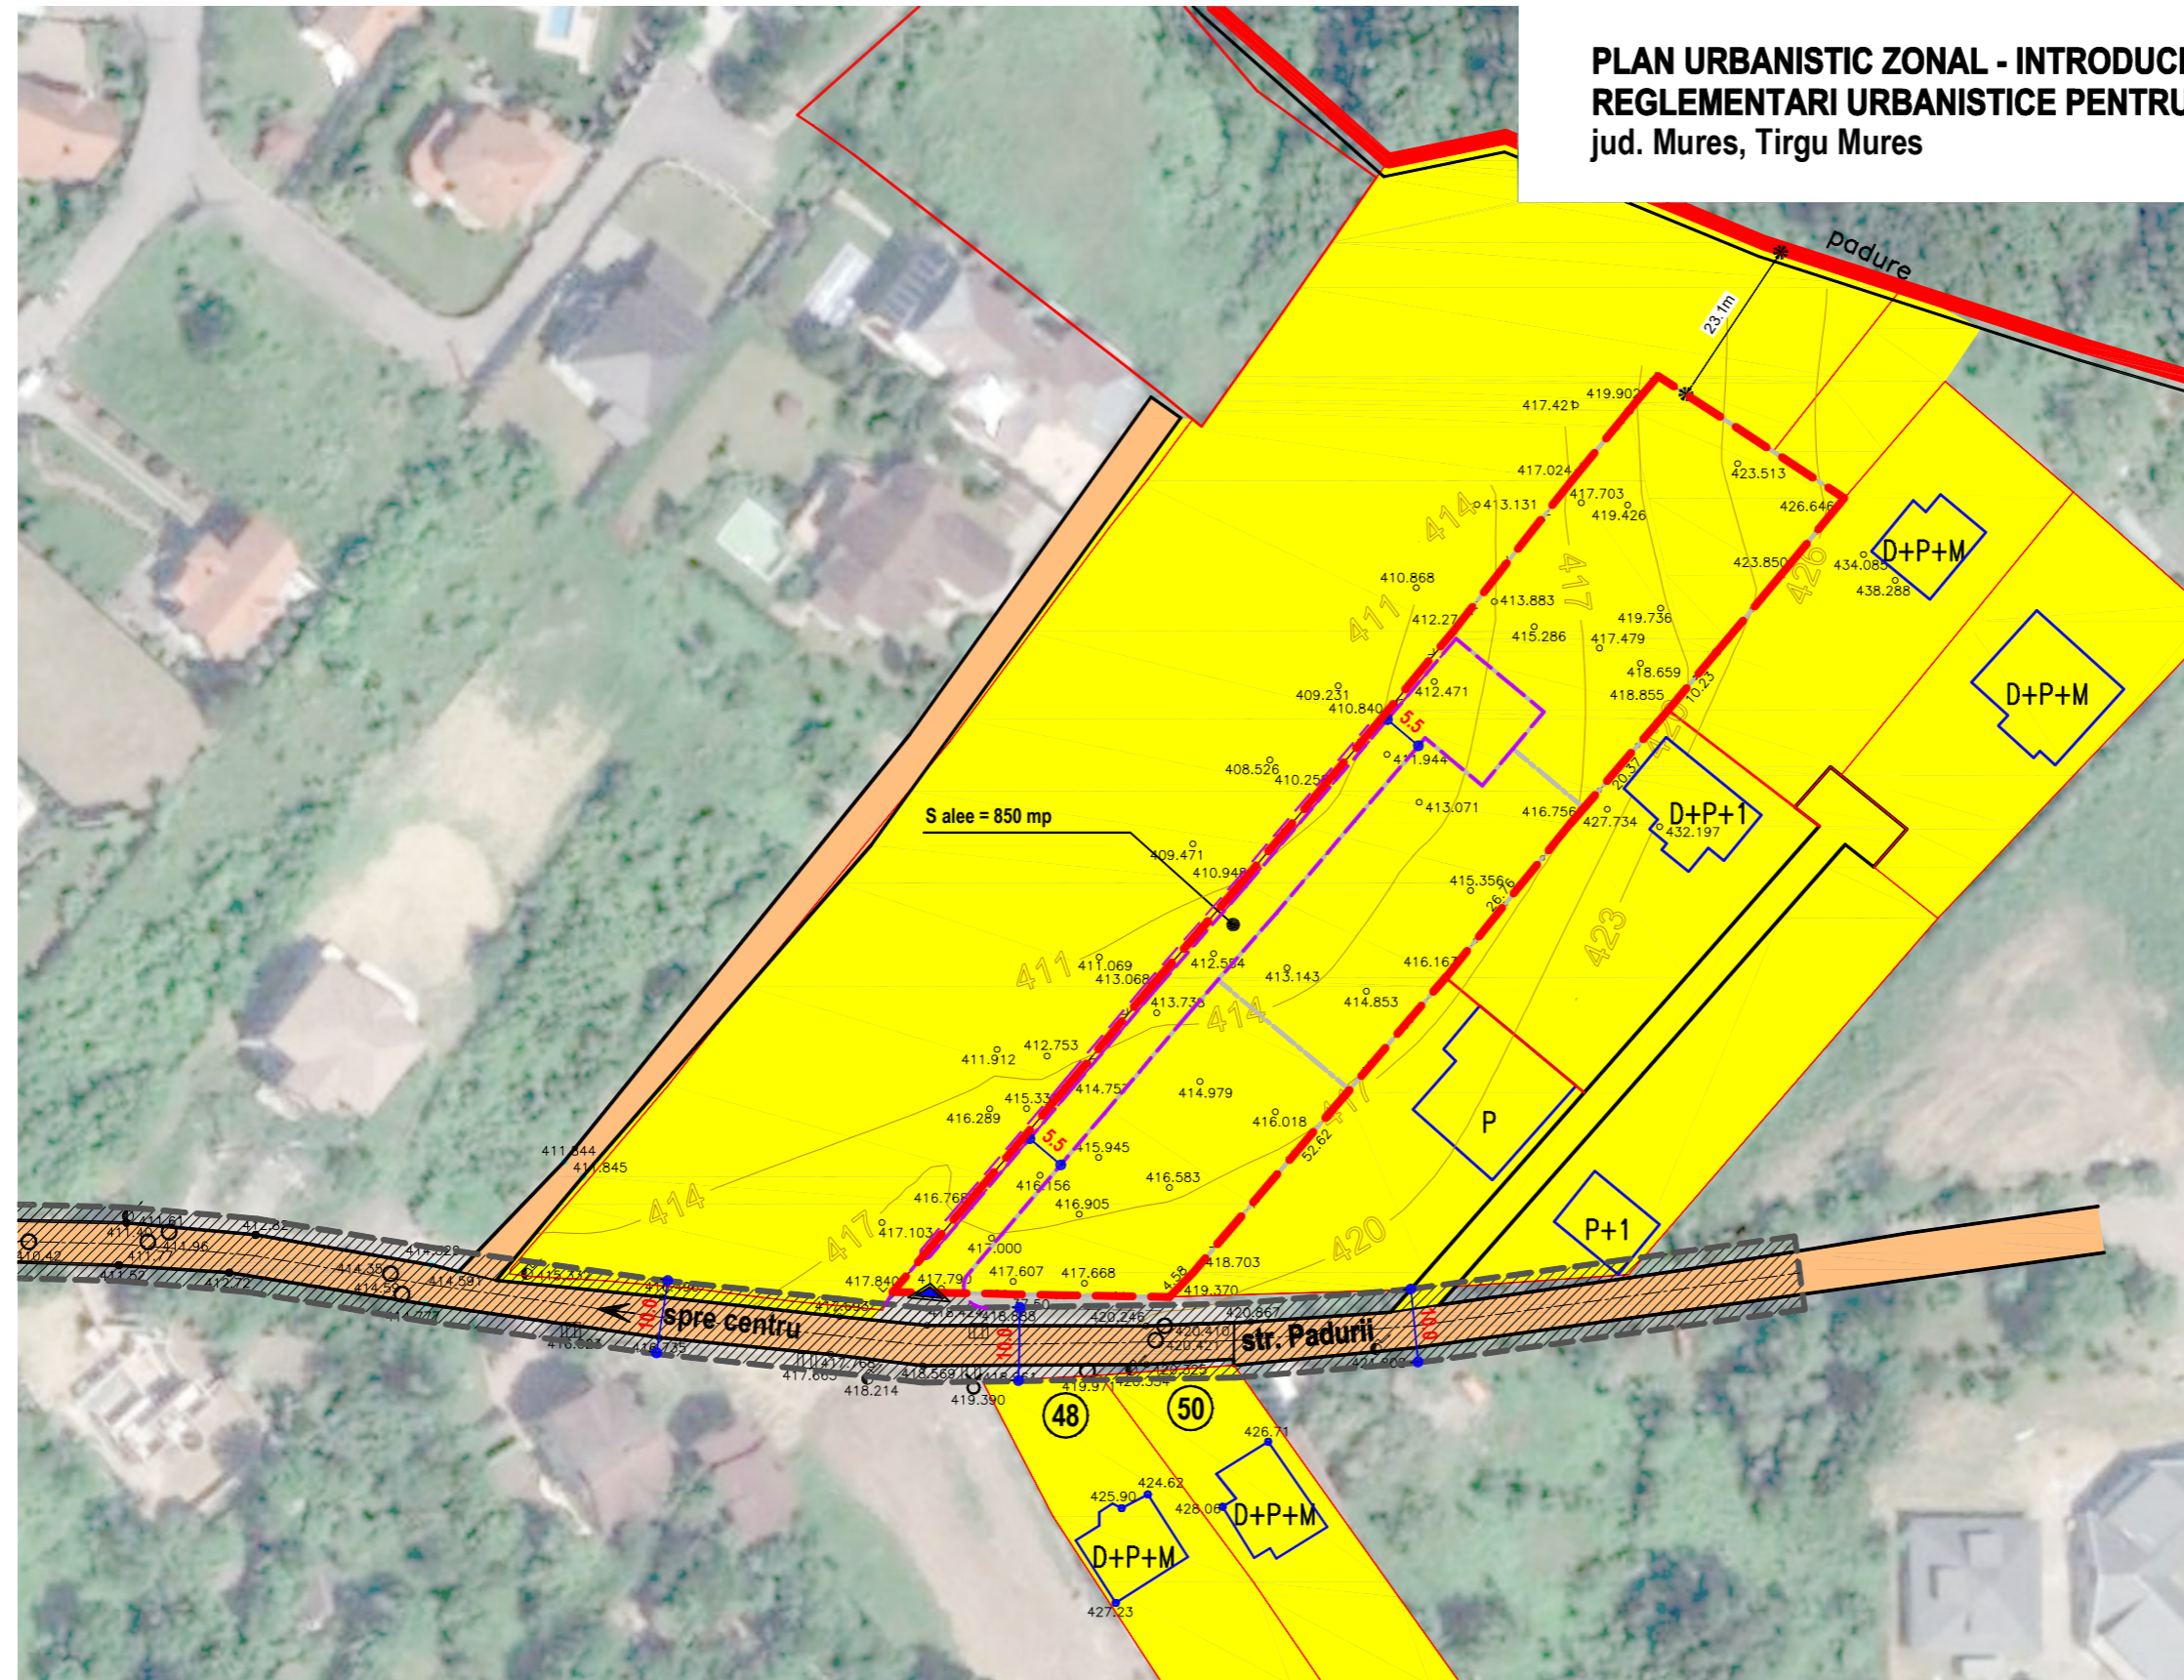

LEGENDA:

- LIMITA INTRAVILAN
- LIMITA PROPRIETATE INITIATOR P.U.Z.
- LIMITE LOTURI EXISTENTE
- STRAZI EXISTENTE
- CLADIRI EXISTENTE
- ▲ ACCES PROPUȘ
- LIMITA LOTURI PROPUȘE
- ALEE INTERIOARA
- STRADA PADURII-LIMITE PROFIL PROPUȘ, 10m
- INTERDICTIE CONSTRUIRE pt. modernizare profil propus pana la clarificarea traseului definitiv

TIPURI DE PROPRIETATE

- a.) PROPRIETATE PUBLICA
- TERENURI PROPRIETATE PUBLICA DE INTERES NATIONAL
 - TERENURI PROPRIETATE PUBLICA DE INTERES JUDETEAN
 - TERENURI PROPRIETATE PUBLICA DE INTERES LOCAL
- b.) PROPRIETATE PRIVATA
- TERENURI PROPRIETATE PRIVATA DE INTERES NATIONAL
 - TERENURI PROPRIETATE PRIVATA DE INTERES JUDETEAN
 - TERENURI PROPRIETATE PRIVATA DE INTERES LOCAL
 - TERENURI PROPRIETATE PRIVATA A PERSOANELOR FIZICE SAU JURIDICE

- c.) TERENURI IN LITIGIU
- TERENURI IN LITIGIU

CIRCULATIA TERENURILOR

- TERENURI CE SE INTENTIONEAZA A FI TRECUTE IN DOMENIUL PUBLIC
- TERENURI CE URMEAZA A FI RECONFIGURATE
- TERENURI AFLATE IN DOMENIUL PUBLIC DESTINATE CONCESIONARII
- TERENURI AFLATE IN DOMENIUL PRIVAT DESTINATE SCHIMBULUI
- TERENURI AFLATE IN DOMENIUL PUBLIC, INCHIRIATE DE PERSOANE JURIDICE

NOTA

-SOLUTIA FINALA DE LOTIZARE POATE FI MODIFICATA LA FAZA DE AUTORIZARE A CONSTRUIRII CU CONDITIA CA LOTURILE REZULTATE SI ALEEA DE ACCES LA PARCELE SA SE INCADREZE IN PREVEDERILE PUZ.
 -CULORILE PENTRU REPREZENTAREA GRAFICA SUNT CELE MENTIONATE IN ORDINUL NR.91 DIN 1991.

	BIROU DE ARHITECTURA SI URBANISM CALUSERI - J26-1570-2004		sef proiect	arh. Octavian LIPOVAN	
			priectat	arh. Octavian LIPOVAN	
		desenat	ing. SZOCS Angela		
		verificat	arh. Octavian LIPOVAN		
BENEFICIAR: TILINCA Elenora				FAZA:	P.U.Z.
Tirgu Mures, str. Armoniei nr.8, ap.3, jud. Mures				NR.PROIECT:	133-21
TITLU PROIECT: PUZ-INTRODUCERE TEREN IN INTRAVILAN SI STABILIRE REGLEMENTARI URBANISTICE PENTRU CONSTRUIRE LOCUINTE UNIFAMILIALE mun. Tirgu Mures, str.Padurii, fn, jud. Mures			DATA:	2023	Rev.1
TITLU REGIM JURIDIC			SCARA:	NR.PLANSA :	
PLANSA: PROPRIETATE ASUPRA TERENURILOR			1:1000	U 005	
ACEȘT PROIECT ESTE PROPRIETATEA INTELLECTUALA A ȘC EUROCONCEPT SRL UTILIZAREA LUI INTRA SUB INCADENTA LEGII DREPTULUI DE AUTOR.					