



Secțiune B - B
scara: 1:500

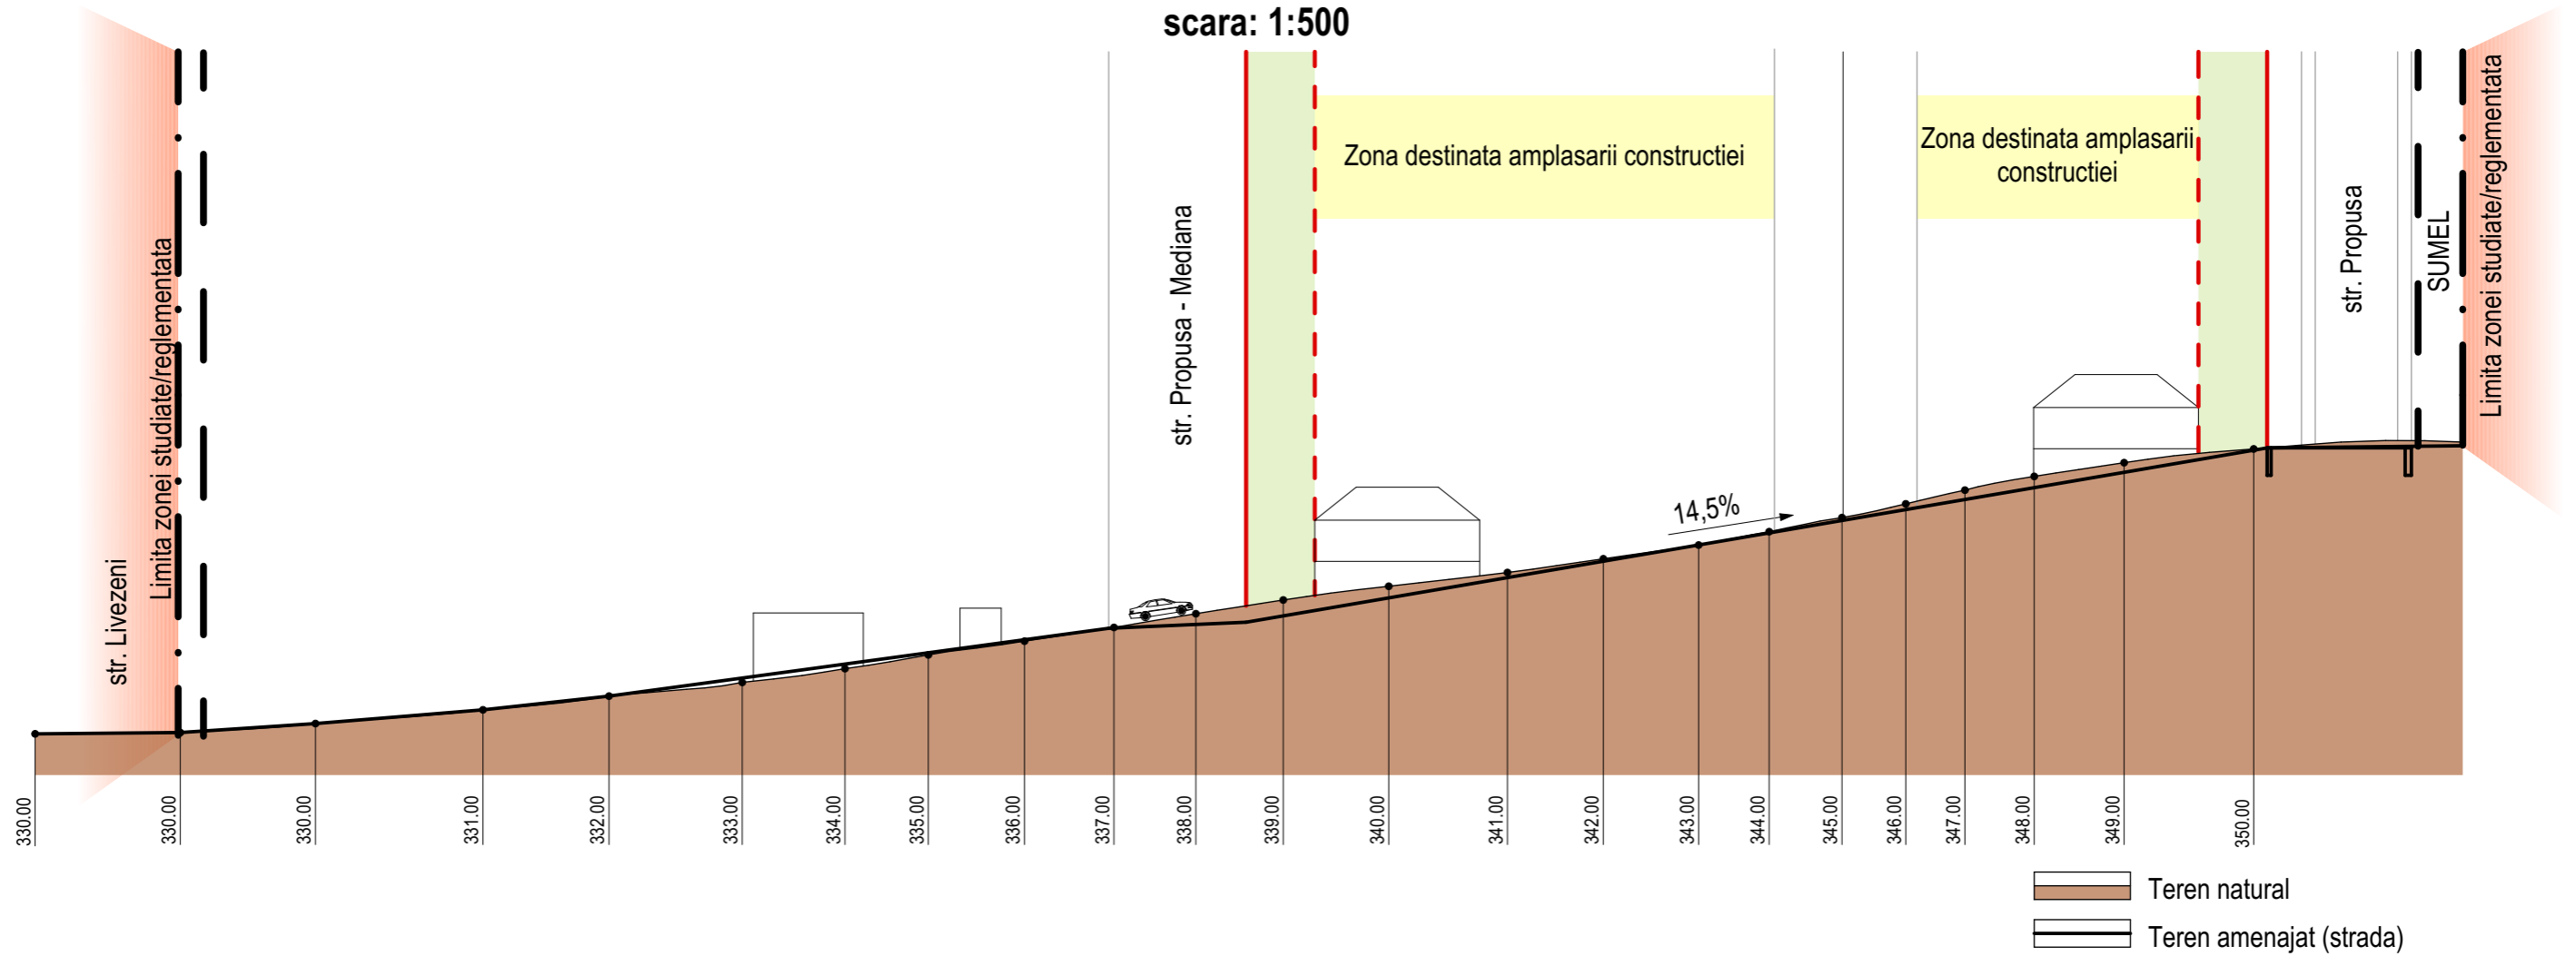

Secțiune A - A
scara: 1:500

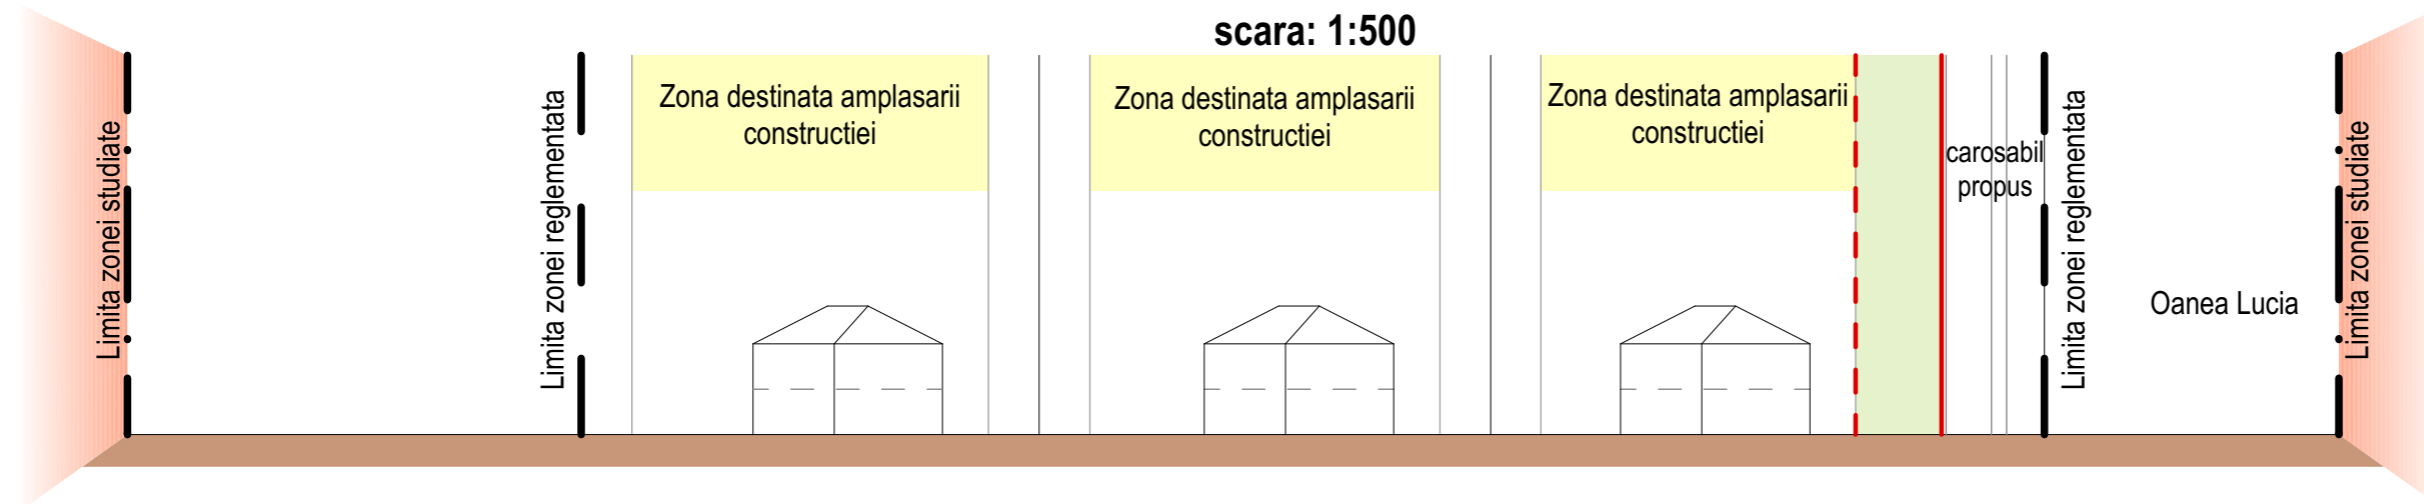

AALTO proiect S.R.L. [®] Tîrgu Mureș Proiectare de Arhitectură și Urbanism <small>J26-278/2002 e-mail: aalto.proiect@yahoo.ro mobil: 004-0745-664-390</small>		Beneficiar: Miklosik Ioana si altii		Pr. Nr. 594.0
		Actualizare partiala P.U.Z. str. Livezeni nr. 69G Aprobat prin HCL nr. 105/2017 Reglementare retea stradala si accese la parcele		Faza: P.U.Z.
ȘEF PROIECT arh. GHEORGHIU Petru A. PROIECTAT arh. GHEORGHIU Petru A. DESENAT tehn. BLAGA Raluca A. ing. KOVÁCS Emese		Adresa: Str.Livezeni Nr. 69G, Tg-Mures, Jud. MURES	SECTIUNI PRIN TEREN	Planșa: A 3.1
		Scara: 1:500		Data: Ian. 2024