

PRIMĂRIA Mun. Targu Mures

Data anunțului: 11.08.2023

INTENTIE DE ELABORARE


PLAN URBANISTIC ZONAL

PUZ - str. Livezeni, nr 79

**STABILIRE REGLEMENTARI PENTU CONSTRUIRE CASE DE LOCUIT,
ACCES, UTILITATI SI IMPREJMUIRE**

Adresa: Str. Livezeni, nr. 79
loc. Targu Mures, jud. Mureș

Inițiator: Ormenisan Maria

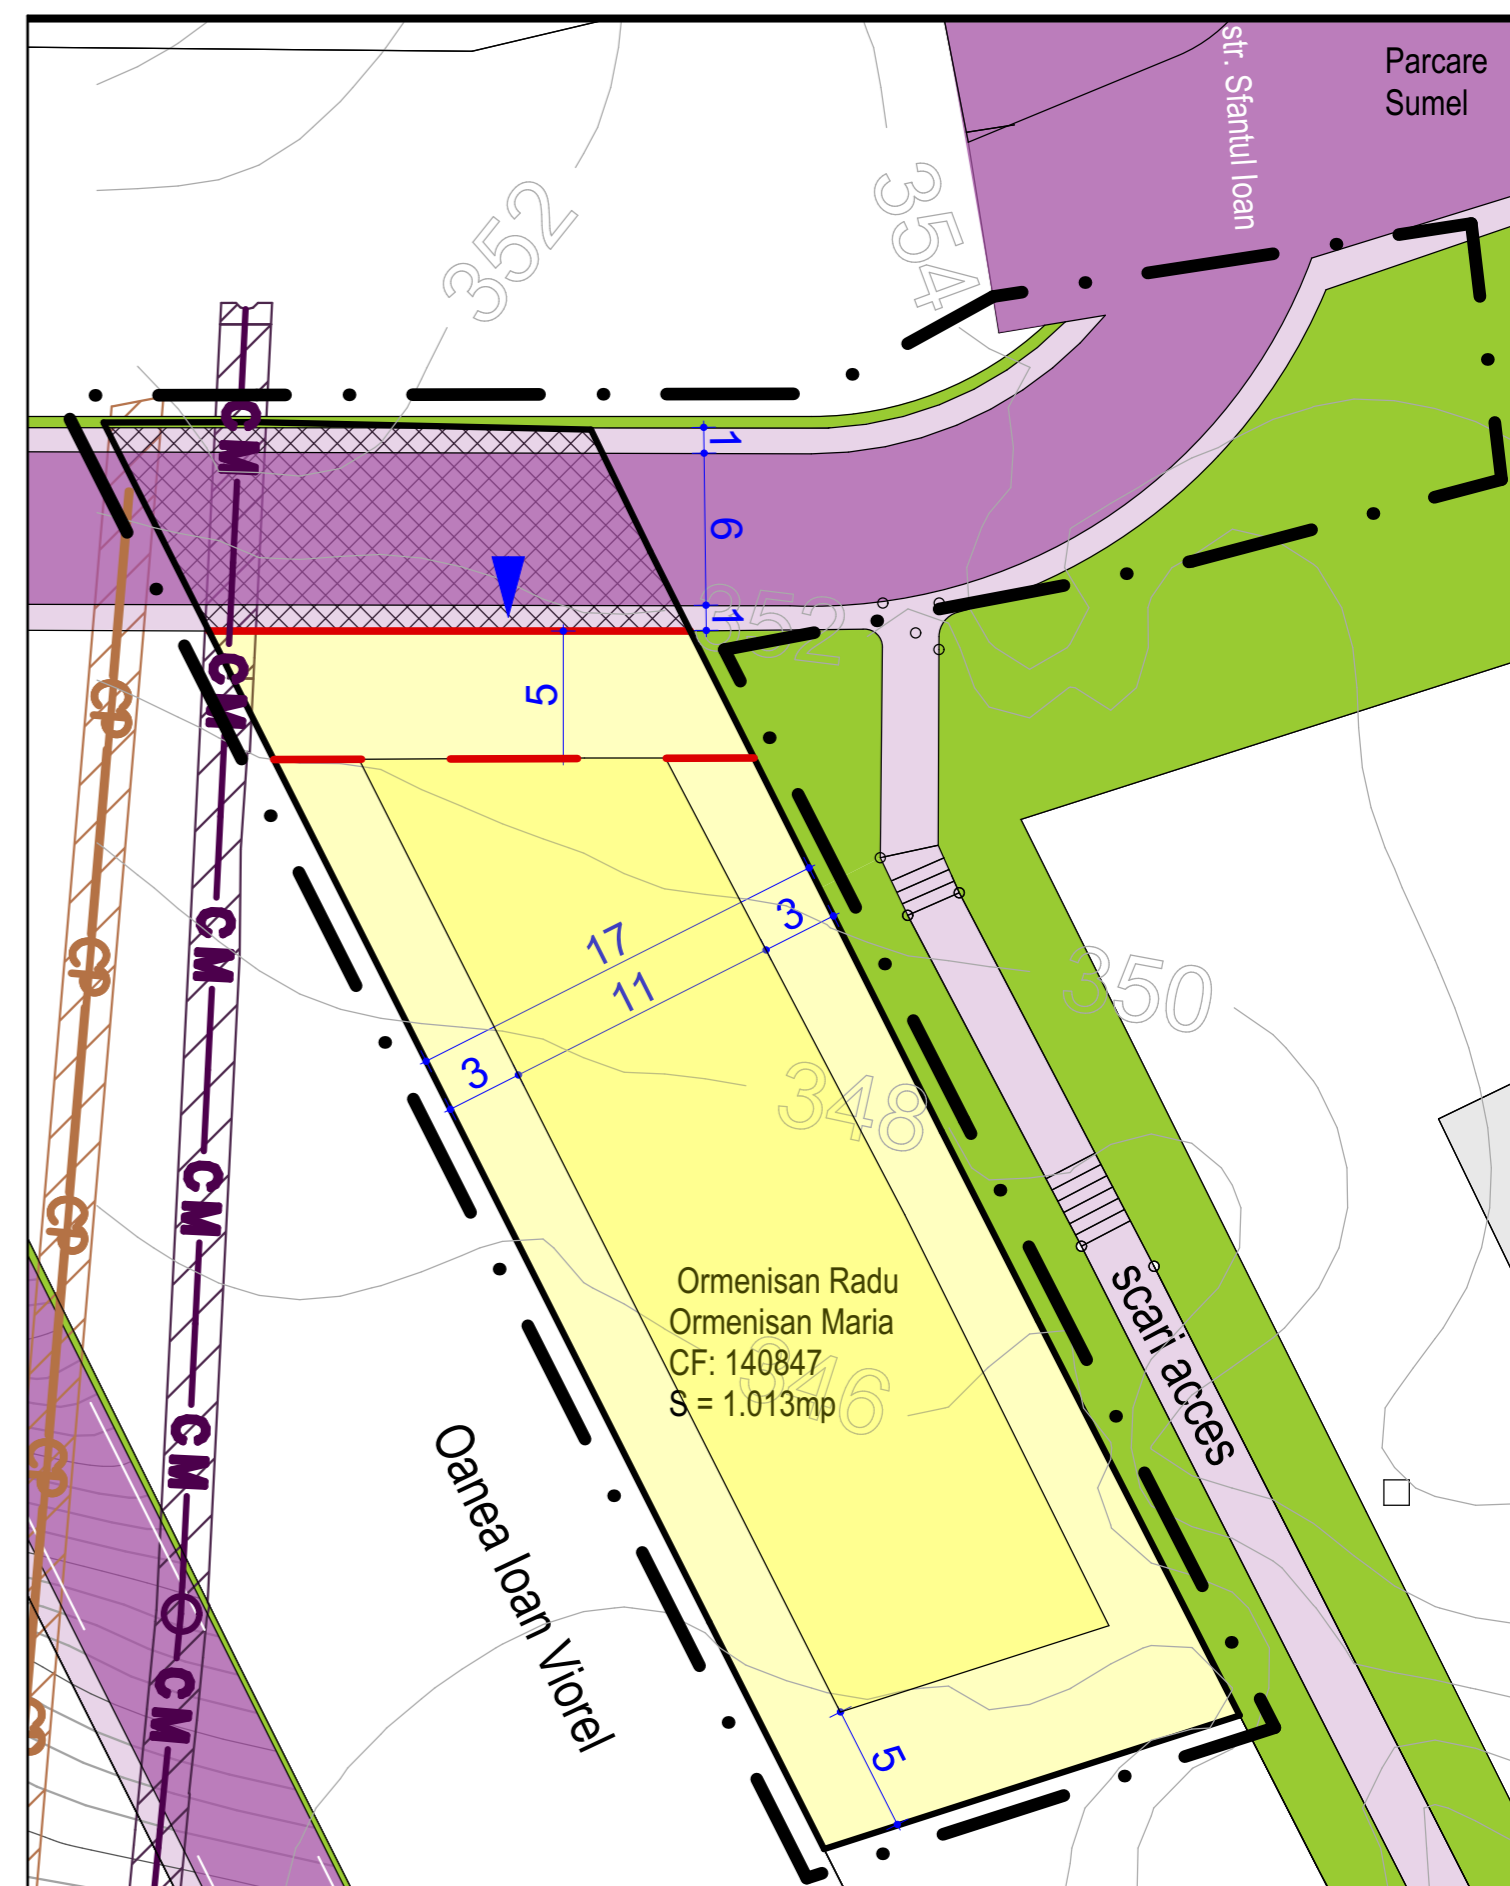

PUBLICUL ESTE INVITAT SĂ TRANSMITĂ OBSERVAȚII ȘI PROPUNERI

privind intenția de elaborare a planului urbanistic zonal în perioada
11.08. - 11.09.2023

Persoana responsabilă cu informarea și consularea publicului:
Serviciul Urbanism

adresa: Primăria Targu Mures, P-ta Victoriei nr. 3 Tg. Mures, Luni-
Vineri între orele 8 -14

telefon: 0265-268-330

e-mail: urbanism@tirgumures.ro

Observațiile sunt necesare în vederea:
stabilirii cerințelor de elaborare

Răspunsul la observațiile transmise va fi afisat la sediul Primariei in
maxim 15 zile de la incheierea perioadei de consultare a publicului,
cel mai tarziu in 26.09.2023

Etapele preconizate pentru cosultarea publicului până la aprobarea
planului:

-Consultarea populației la eleborarea P.U.Z.