


Adresa imobilului:
str. Gurghiului, f.n., mun. Tg.-Mures
Judetul MURES

PLAN DE SITUATIE
(intravilan)
scara 1:500
Sistem de proiectie:
SISTEM STEREO 70

Numele si prenumele proprietarului
Francean Victor Marius si altii
Adresa:
str. Faget, nr. 12B/7.
mun. Tg.-Mures
Judetul MURES

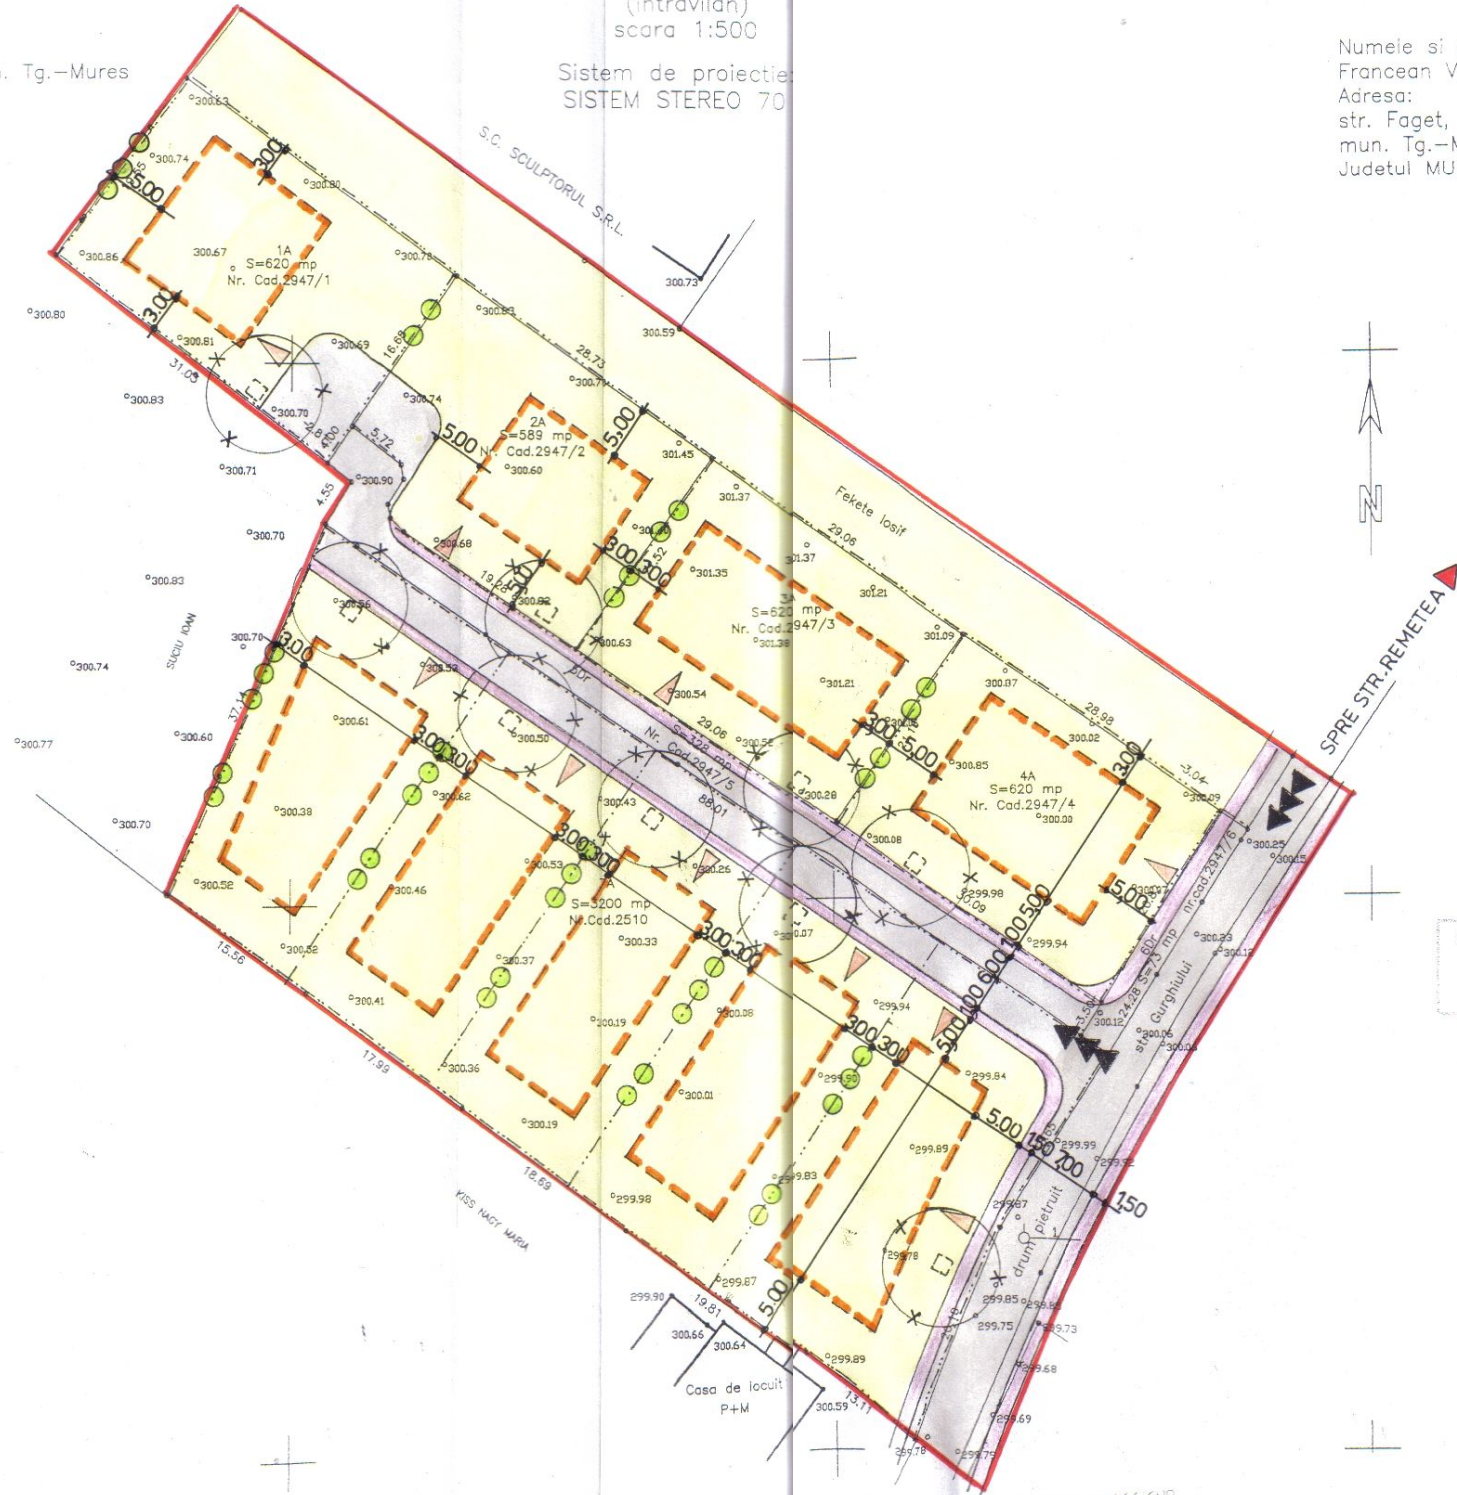

26 JUN 2008
Oficial de Cadastru si Publicitate
Imobiliară
RĂCEA MIHAIL
Vizat O.C.P.l. Mures

LEGENDA

REGLEMENTARI URBANISTICE

- LIMITA ZONEI STUDIATE
 - LIMITA PARCELE PROPUSE
 - CONSTRUCTII EXISTENTE MENTINUTE
 - ALINIAMENTE
 - RETRAGERI FATA DE ALINIAMENT
 - Limita construabila a parcelei
Cu casa de locuit conf. P.U.Z. Unirii
 - ACCESE CAROSABILE DE INTERVENTIE SI DESERVIRE
 - PLANTATII EXISTENTE
 - PLANTATII PROPUSE
 - ALEI SEMICAROSABILE
 - CAROSABILE
 - PIETONAL
 - GARAJE, PARCAJE
 - POT MAX 30%
 - CUT MAX 0.35
 - H CORNISA MAX. 4.50m
 - H COAMA MAX. 700m
 - Sant exist. pt. scurgerea apelor pluviale
- CONFIGURATIA FUNCTIONALA A ZONEI
- LOCUINTE SI FUNCTIUNI COMPLEMENTARE COMPATIBILE
 - Bazin vidanjabil
 - Zona de protectie sanitara

Verificator	Nume	Semnatura	Cerinta	Referat:
Expert				
S.C.ARA ARCHITECTS S.R.L. R 15436513 NR.INREGISTRARE : J26/558/2003				Beneficiar : Denumirea proiectului : PLAN URBANISTIC DE DETALIU Constr. Case de locuit P+M Si lotizare teren STR.GURGHILUI FN. TG. MURES
Calitatea	Nume	Semnatura	Scara 1:500	Plansa : A/2
Sef proiect	Arh.Raus A.			Pr.nr. 32/1/2008
Proiectat	Arh Raus A.		Data : 09/2008	REGLEMENTARI URBANISTICE
Desenat				