


Tg. Mures

UAT

95752/N

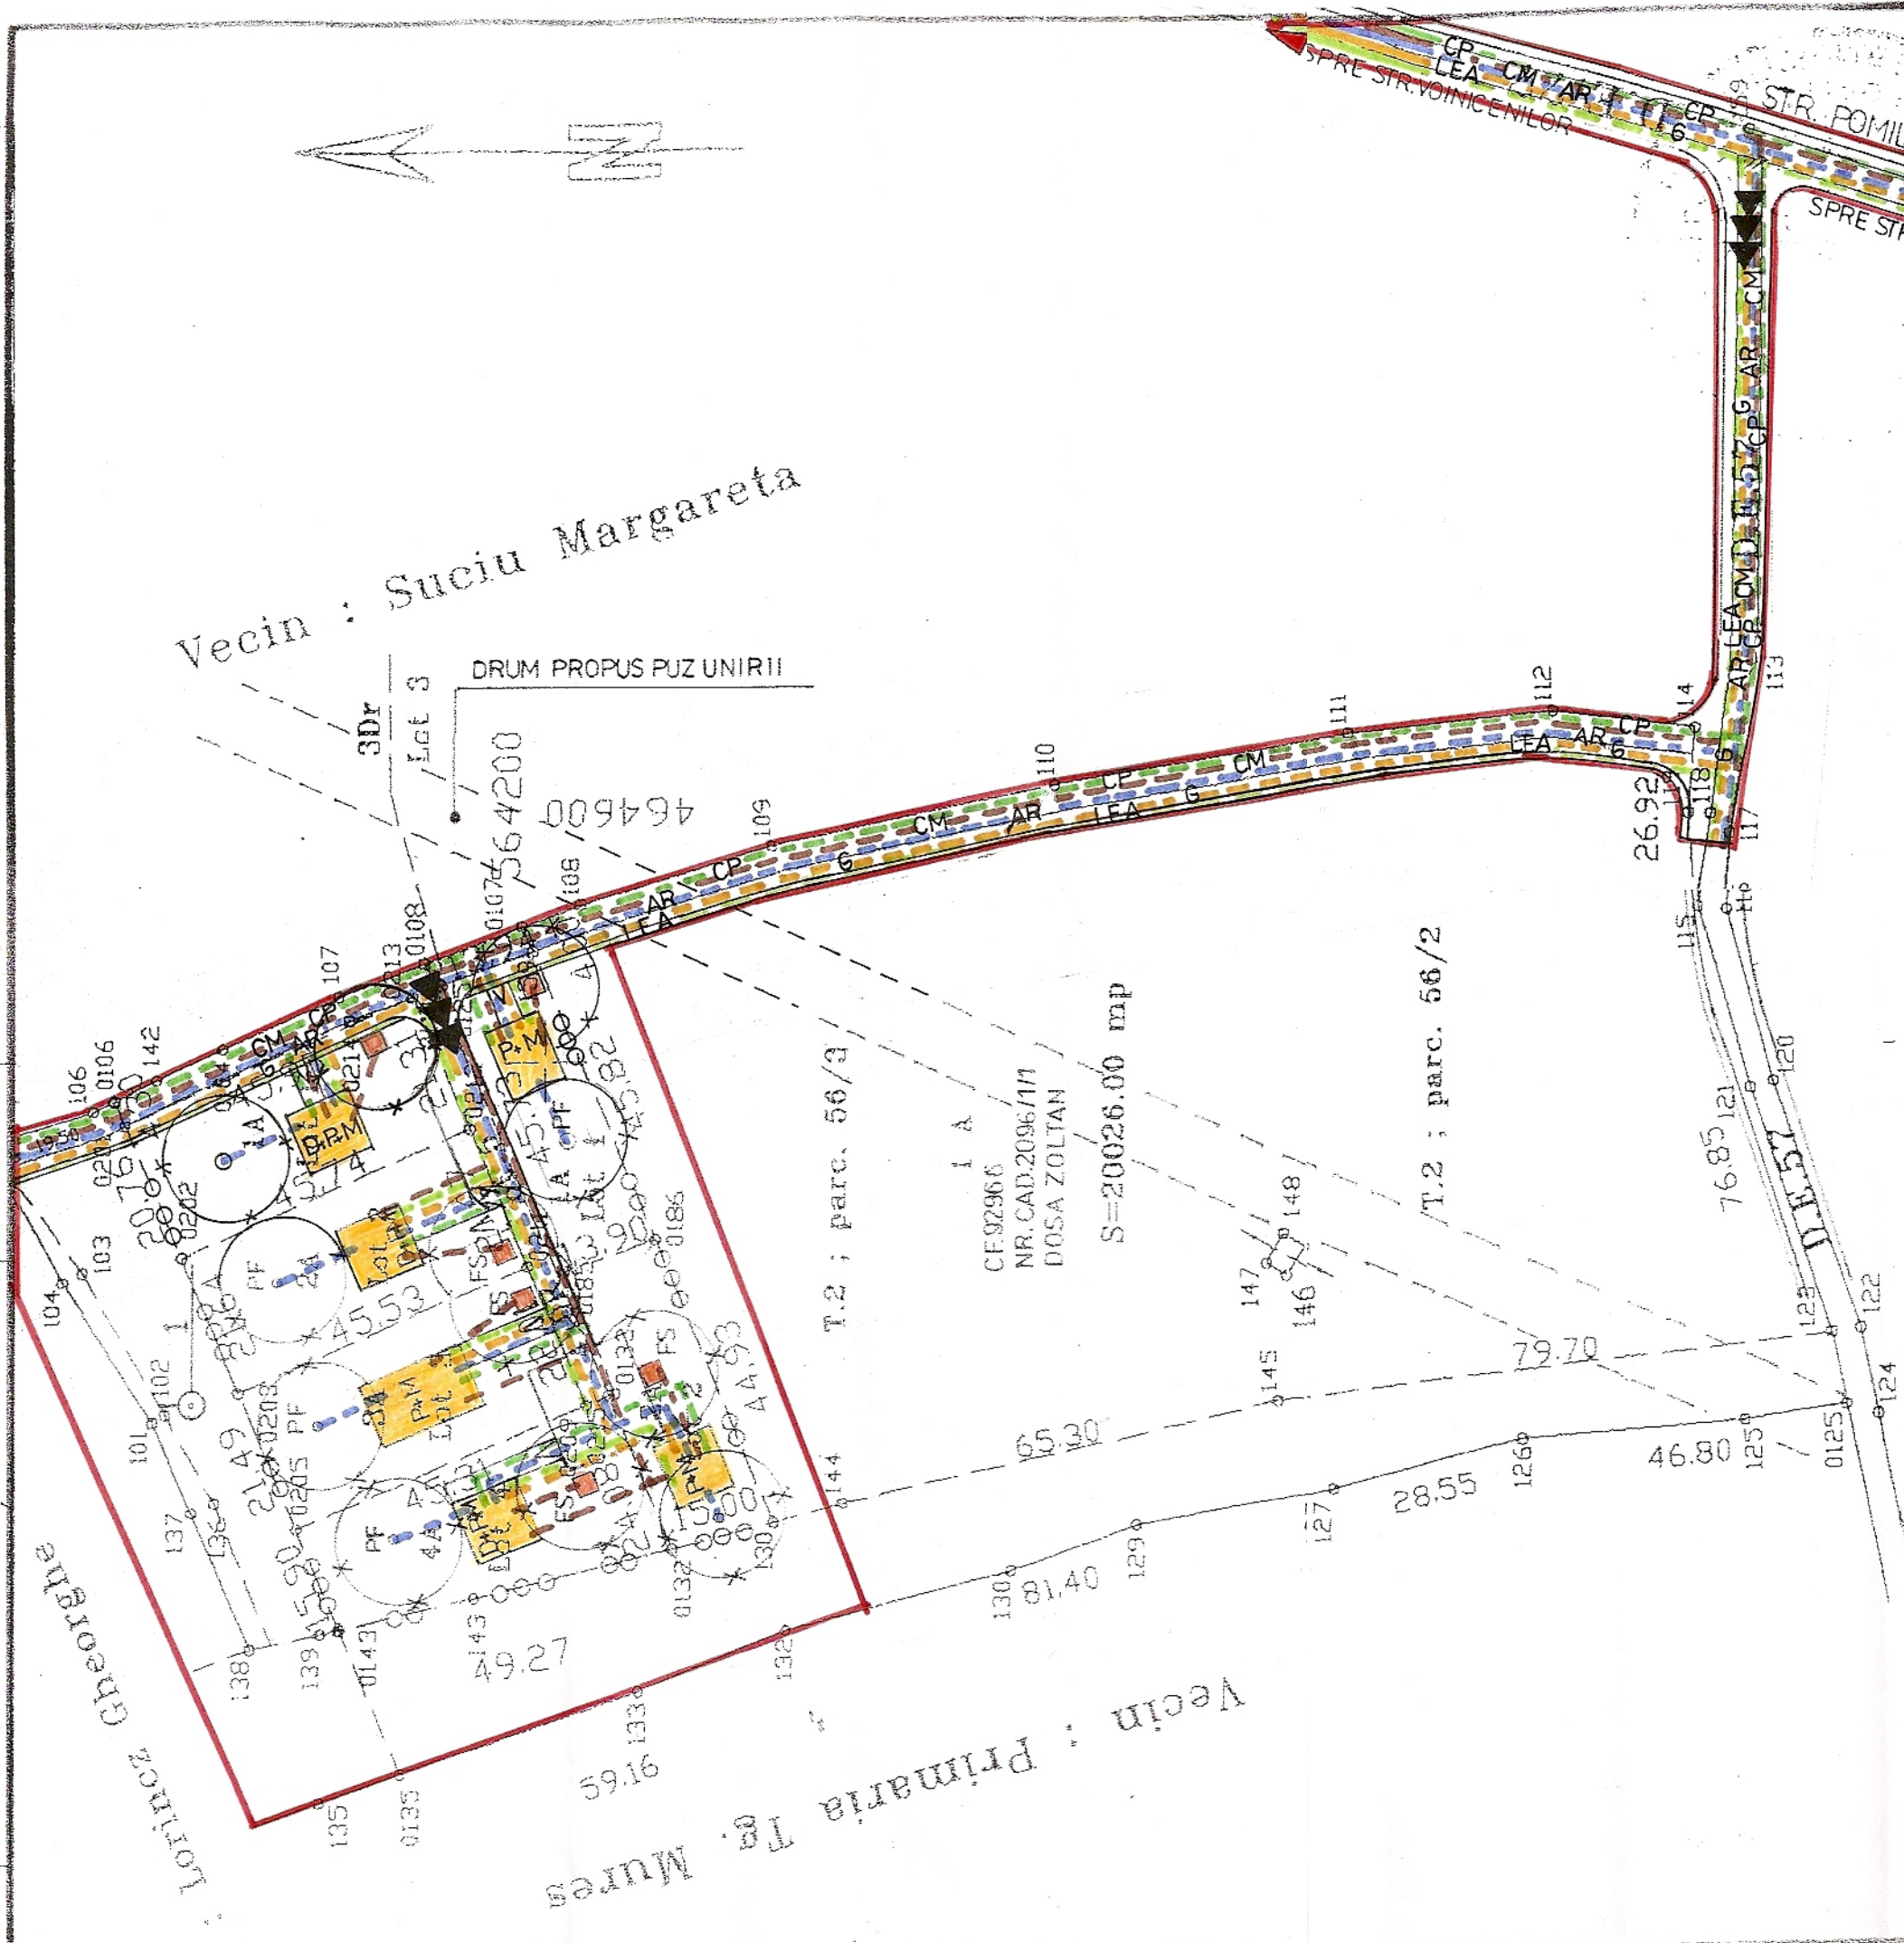

Parafa :

14110 / 15. MAR. 2008

- Puț forat
- Bazin - vidanjabil
- ⌋ Zonă de protecție sanitară

LEGENDA

REGLEMENTARI EDILITARE

- LIMITA TERENULUI STUDIAT
- AR - CONDUCTA DE APA EXISTENTA - PROPUSA
- CM - CANAL MENAJER EXISTENT - PROPUS
- CP - CANAL PLUVIAL EXISTENT - PROPUS
- LTS - CABLURI TELEFONICE EXISTENTE - PROPUSE
- G - CONDUCTE DE JOASA PRESIUNE EXISTENTE - PROPUSE
- LEA - CABLURI ELECTRICE AERIENE EXISTENTE - propuse
- LES - CABLURI ELECTRICE SUBTERANE EXISTENTE - PROPUSE
- EDIFICABIL
- Puț forat
- Bazin - vidanjabil
- ⌋ Zonă de protecție sanitară



Verificator Expert	Nume	Semnatura	Cerinta	Referat:
S.C.ARA ARCHITECTS S.R.L. R 15436513 NR.INREGISTRARE : J26/558/2003				Beneficiar : Denumirea proiectului : PLAN URBANISTIC DE DETALIU Construire Case de Locuit D+P+M Zona str. Marului FN. Tg. Mures
Calitatea	Nume	Semnatura	Scara 1: 1000	Plansa : A/3
Sef proiect	Arh.Raus A.			Pr.nr. 9 bis/2008
Proiectat	Arh Raus A.		Data : 2008	REGLEMENTARI EDILITARE
Desenat				

