


Tg. Mures

UAT

95752/N

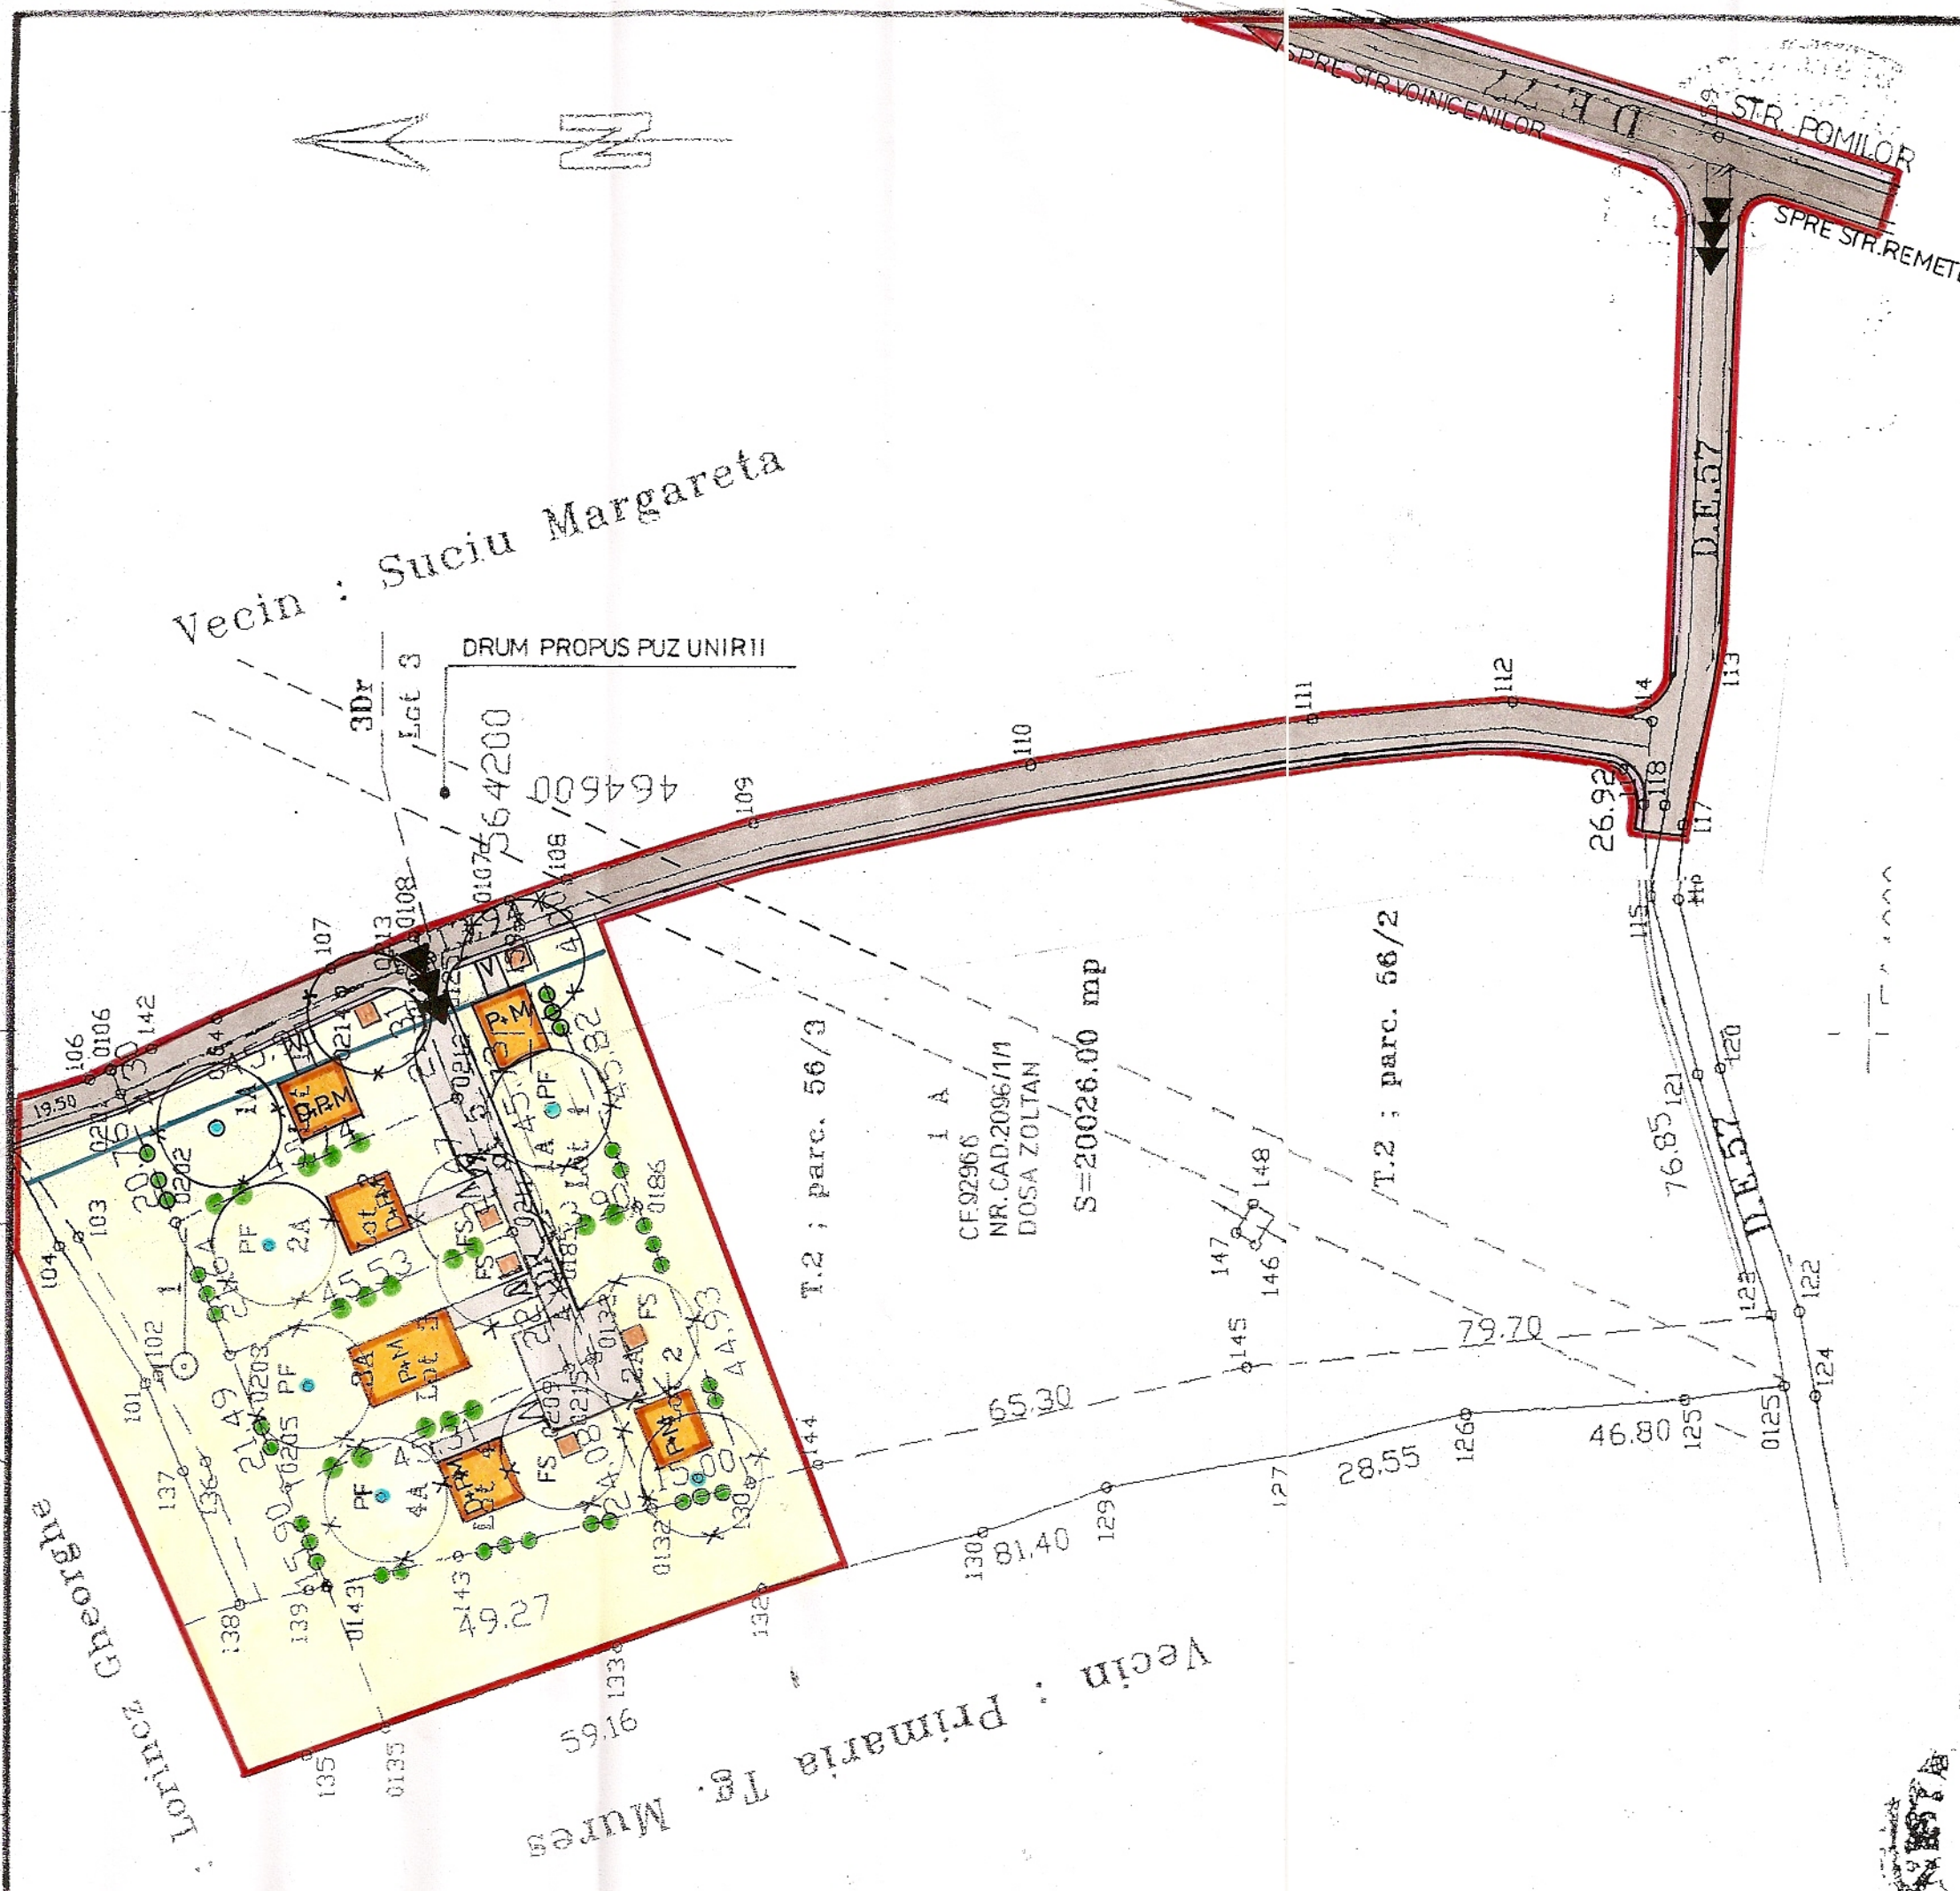

Parafa :

14110 25. MAR. 2008

- Puț forat
- Bazin - vidanjabil
- ☼ Zonă de protecție sanitară


LEGENDA

REGLEMENTARI URBANISTICE

- LIMITA ZONEI STUDIATE
- LIMITA PARCELE PROPUSE
- CONSTRUCTII EXISTENTE MENTINUTE
- ALINIAMENTE
- RETRAGERI FATA DE ALINIAMENT
- EDIFICABIL
- ACCESE CAROSABILE DE INTERVENTIE SI DESERVIRE
- PLANTATII EXISTENTE
- PLANTATII PROPUSE
- ALEI SEMICAROSABILE
- CAROSABILE
- PIETONAL
- GARAJE, PARCAJE
- POT MAX 9,19%
- CUT MAX 0,18
- H CERNISA MAX. 4,50m
- H COAMA MAX. 7,00 m

CONFIGURATIA FUNCTIONALA A ZONEI

- LOCUINTE SI FUNCTIUNI COMPLEMENTARE COMPATIBILE

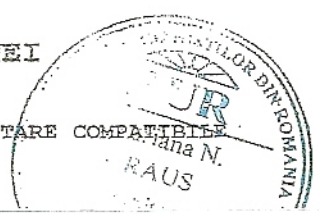

Verificator	Nume	Semnatura	Cerinta	Referat:
Expert	S.C.A.R.A ARCHITECTS S.R.L. R 15436513 NR.INREGISTRARE : J26/558/2003			Beneficiar : Denumirea proiectului : PLAN URBANISTIC DE DETALIU Construire Case de Locuit D+P+M Zona str. Marului FN. Tg. Mures
Calitatea	Nume	Semnatura	Scara 1: 1000	Plansa : A/2
Sef proiect	Arh.Raus A.			Pr.nr. 9 bis/2008
Proiectat	Arh Raus A.		Data :	REGLEMENTARI URBANISTICE
Desenat			2008	