
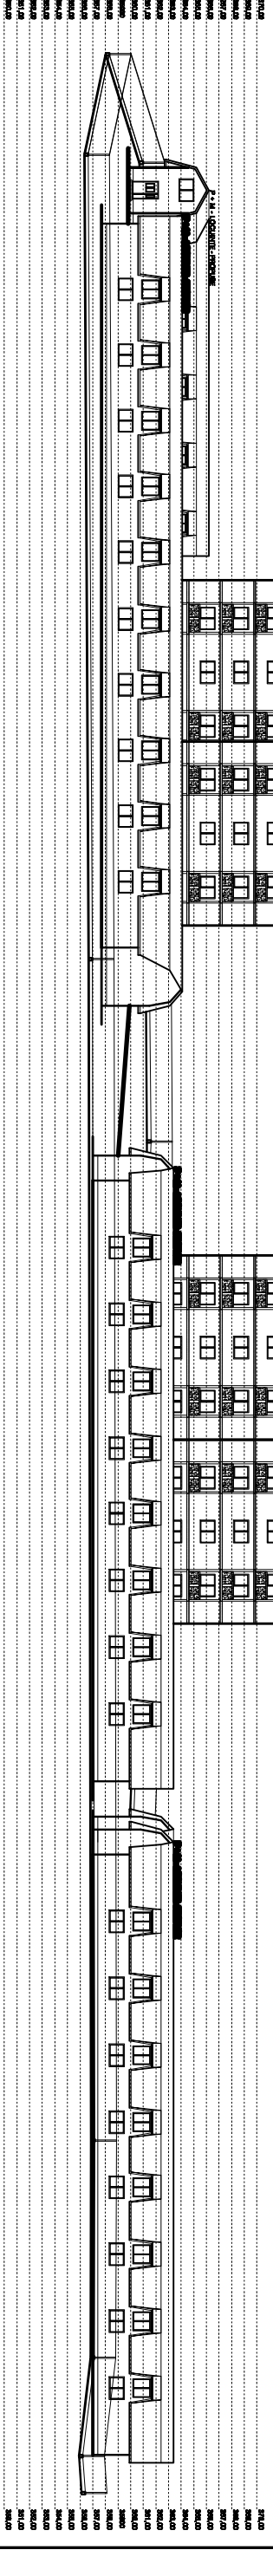


PLAN URBANISTIC DE DETALIU
SCHIMBARE DIN ZONA - INDUSTRIALA
IN ZONA DE LOCUIT
 str. Intre Mobile nr.1, Incinta DOLEMN
 Beneficiar: S.C. DOLEMN TRADE S.R.L.
A.6. VEDERE INCINTA
ANSAMBLULUI DE LOCUIT 1/I.
 Scara 1 : 500

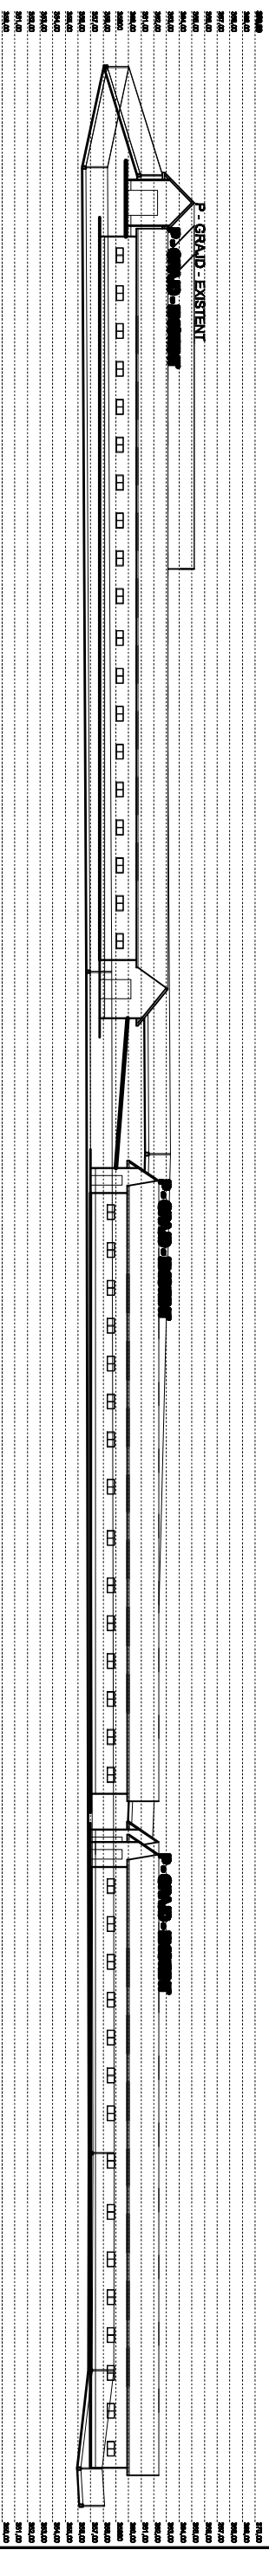

VEDERE INCINTA ANSAMBLULUI DE LOCUIT 1/I. - PROPUS

S.C. PROIECT S.R.L. Tirgu Mures		Beneficiar: S.C. DOLEMN TRADE S.R.L. Incinta Dolemn, str. Intre Mobile nr.1, jud. Mures		Pr. Nr.:
Director	cons. jr. Sano Iulian	Scara: 1:500	PLAN URBANISTIC DE DETALIU SCHIMBARE DIN ZONA	Faza: P.U.D.
Sef proiect	arb. Keresztes Gusa	Data: 2009	AGRO - INDUSTRIALA IN ZONA DE LOCUIT	Planşa: A. 06.
Proiectat	arb. Keresztes Gusa			
Desenat	arb.arb. Oprea Mariu	VEDERE INCINTA ANSAMBLULUI DE LOCUIT 1/I		