


**PLAN URBANISTIC DE DETALIU  
AMPLASARE HALA DEPOZITARE  
SI SPATII PENTRU BIROURI  
str. Dealului nr.10, mun. Targu Mures  
**A.6. SECTIUNE LONGITUDINALA  
PRIN TEREN****

Scara 1 : 200

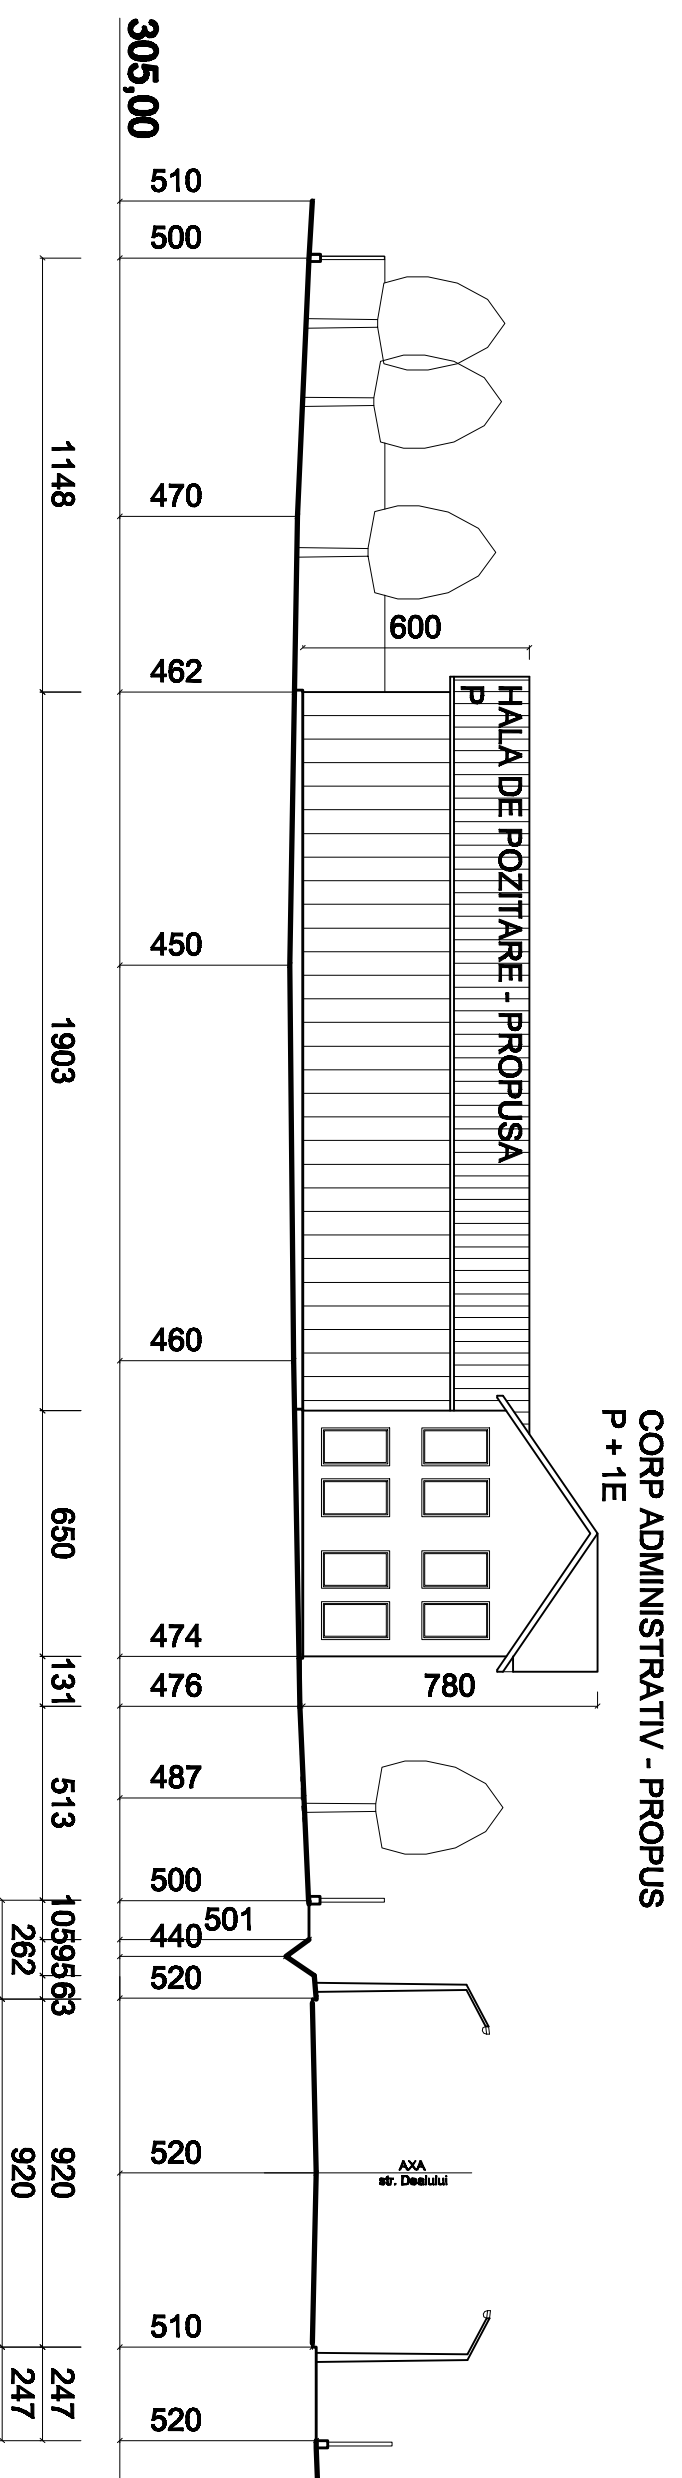

<b>S.C. ARHIEDIL S.R.L.</b> Tirgu Mures		<b>Beneficiar:</b> <b>TATAR ADRIAN - CATALIN</b> mun. Targu Mures, str. Cutezantiei nr.12, ap.4, jud. Mures	<b>Pt. Nr.</b> 182
<b>Director</b>	<b>Ing. Sorban Stefan</b>	<b>Scara:</b> 1:500	<b>Faza:</b> P.U.D.
<b>Sub proiect</b>	<b>arb. Keresztes Gusa</b>	<b>AMPLASARE HALA DEPOZITARE SI SPATII PENTRU BIROURI</b> mun. Targu Mures, str. Dealului nr.10, jud. Mures	<b>Planşa:</b> A. 06.
<b>Proiectat</b>	<b>arb. Keresztes Gusa</b>		
<b>Desenat</b>	<b>Pozna Leand</b>	<b>Data:</b> Apr. 2009	
		<b>SECTIUNE LONGITUDINALA PRIN TEREN</b>	