


PLAN DE AMPLASAMENT SI DELIMITARE A CORPULUI DE PROPRIETATE
(intravilan)

scara 1:1000
Sistem de proiectie:
SISTEM STEREO 70

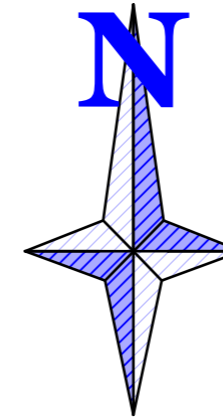

PLAN URBANISTIC ZONAL EXTINDERE CENTRU MEDICAL SI AMENAJARE INCINTA OBIECTIVE DE UTILITATE PUBLICA

Judetul MURES
Teritoriul adm.: mun. Tg. Mures
Cod SIRUTA 114.328
Adresa imobilului:
str. Liviu Rebreanu nr. 29/A
Nr.cad. al bunului imobil

LEGENDA


- LIMITA ZONEI STUDIATE
- LIMITA PROPRIETATE

TIPUL DE PROPRIETATE ASUPRA TERENULUI

- TEREN APARTINAND DOMENIULUI PUBLIC DE INTERES LOCAL
- TEREN PROPRIETATE PRIVATAA PERS. FIZICE/JURIDICE
- TEREN CU SERVITUTE ACCES PENTRU OBIECTIVE DE UTILITATE PUBLICA

OBIECTIVE DE UTILITATE PUBLICA

- LOCUINTE SI FUNCTIUNI COMPLEMENTARE COMPATIBILE (DOTARI DE NECESITATE ZILNICA)

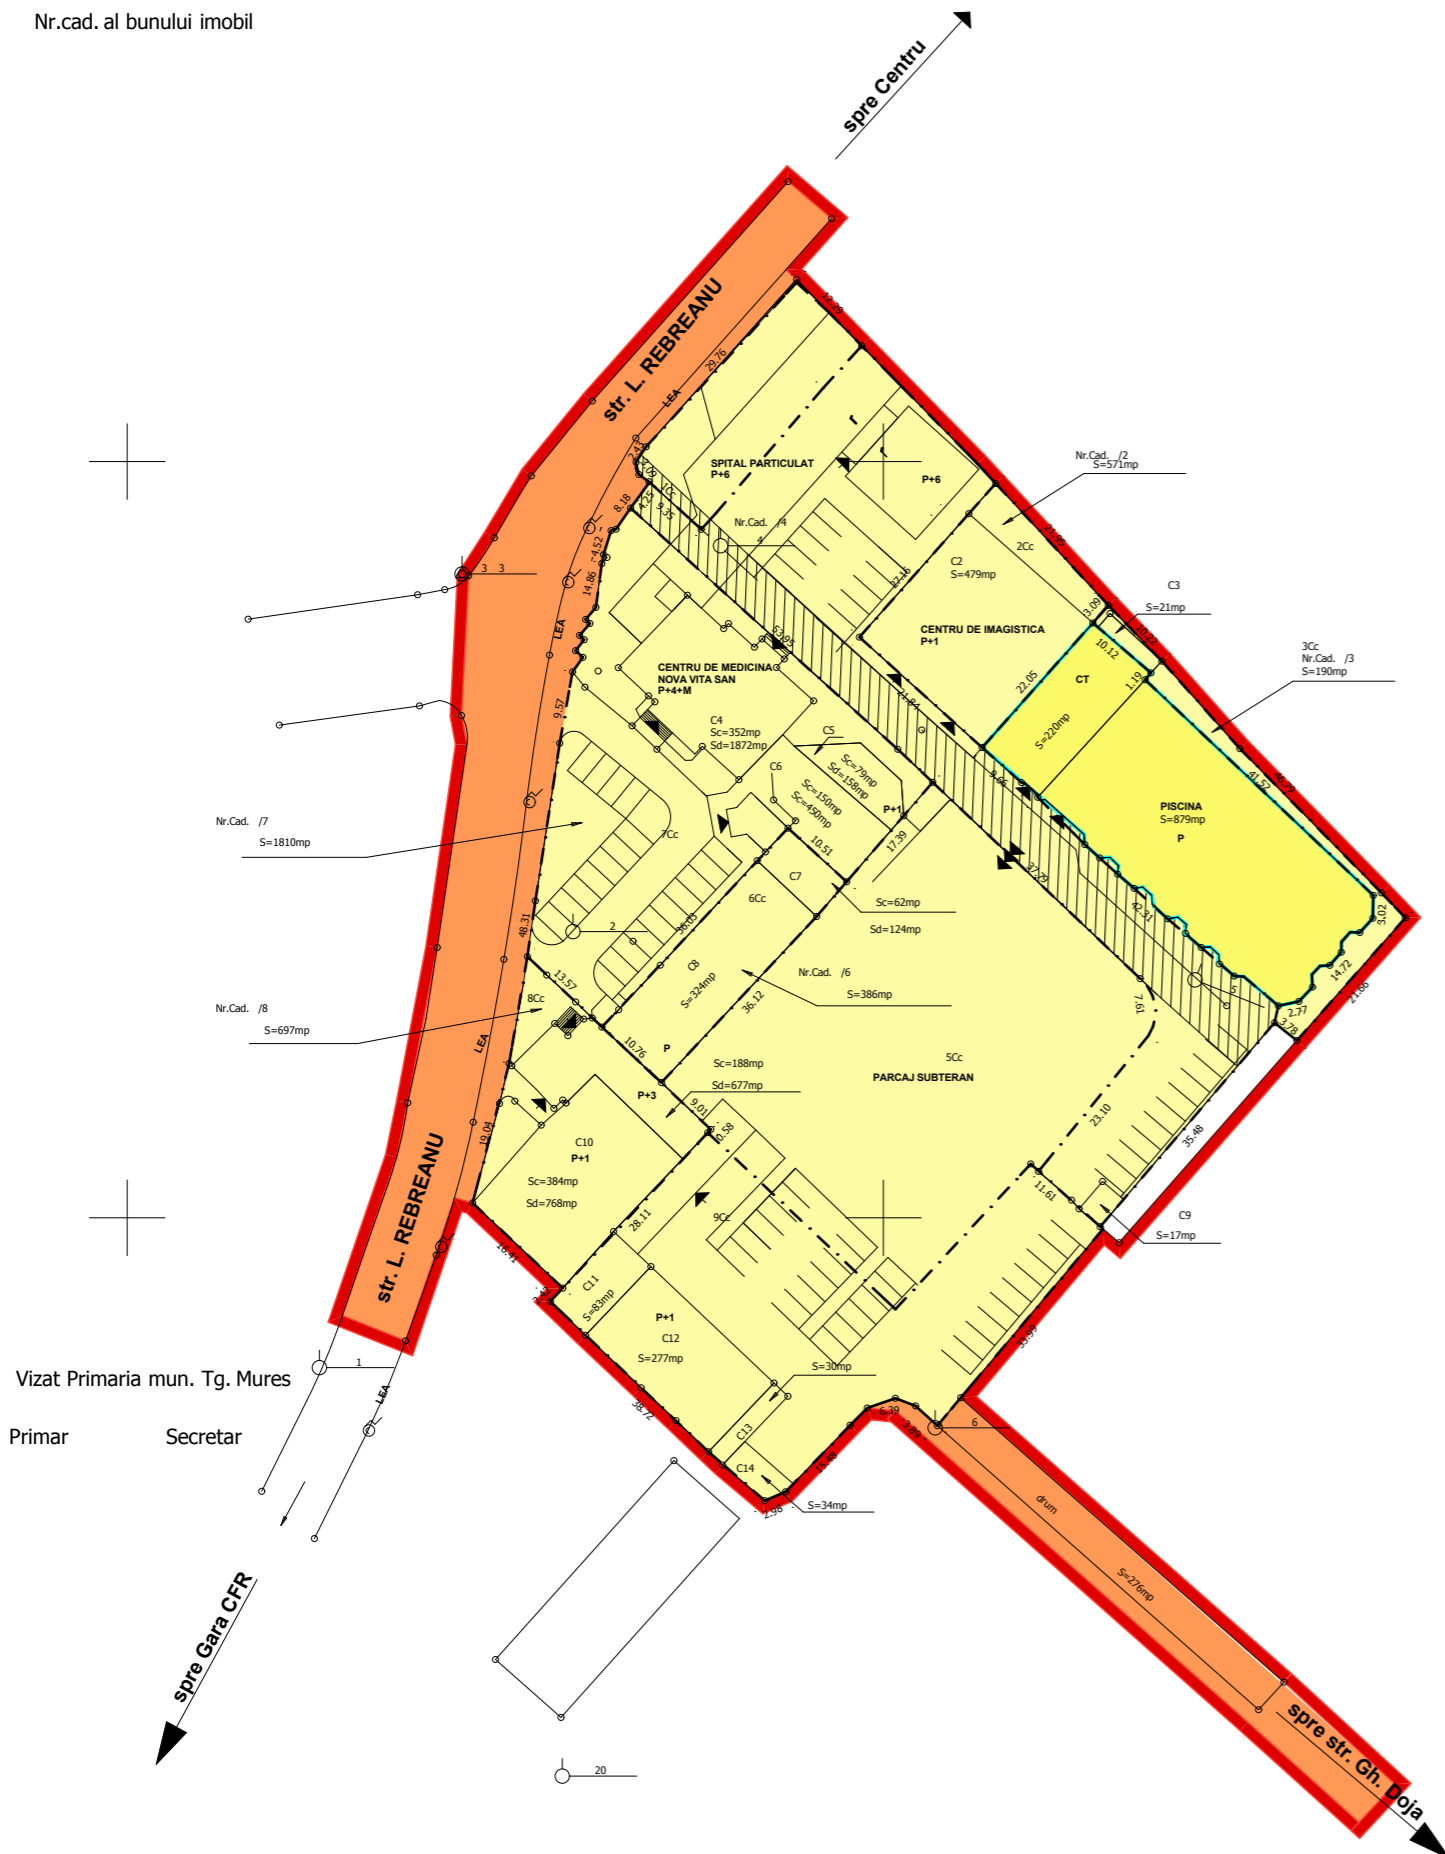

Intocmit ing. ADRIAN GROSS

Vizat O.C.P.I. Mures

Vizat Primaria mun. Tg. Mures
Primar
Secretar

Verificator	Nume	Semnatura	Cerinta	Referat / Expertiza nr./Data
Expert				
S.C. TEKTURA S.R.L. C.U.I. RO 6564459 NR INREGISTRARE J26/1285/1994				BENEFICIAR: MAILAT VIRGIL ptr. S.C. SERACOM S.A.
DENUMIREA PR.: PUZ EXTINDERE CENTRU MEDICAL SI AMENAJARE INCINTA Loc.TARGU MURES MURES Str. L. REBREANU Nr.29/A Jud. MURES				Plansa A4
Calitatea	Nume	Semnatura	Scara 1:1000	Faza: P.U.Z.
Sef proiect	Arh. RAUS A.			
Proiectat	Arh. RAUS A.		Data 2008	OBIECTIVE DE UTILITATE PUBLICA
Desenat	VARGANCSIK Z.			
Verificat				