


PLAN DE AMPLASAMENT SI DELIMITARE A CORPULUI DE PROPRIETATE
(intravilan)

scara 1:1000
Sistem de proiectie:
SISTEM STEREO 70

Judetul MURES
Teritoriul adm.: mun. Tg. Mures
Cod SIRUTA 114.328
Adresa imobilului:
str. Liviu Rebreanu nr. 29/A
Nr.cad. al bunului imobil

PLAN URBANISTIC ZONAL EXTINDERE CENTRU MEDICAL SI AMENAJARE INCINTA

SITUATIA EXISTENTA

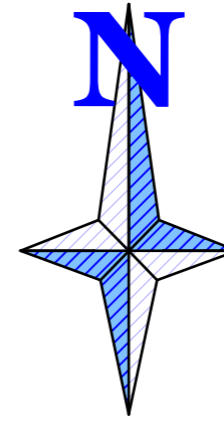

LEGENDA

A. FUNCTIONALITATEA ZONEI

- LIMITA ZONEI STUDIATE
- LIMITA PROPRIETATE
- TERENURI CONSTRUITE SI CONSTRUIBILE
- CAROSABIL (STRAZI EXISTENTE)
- PIETONAL (TROTUARE, ALEI EXISTENTE)
- PARCARI EXISTENTE
- LOCUINTE
- CLADIRI DESTINATE PTR SPORT SI RECREERE

B. FONDUL CONSTRUIT

B1. CARTAREA STADIULUI DE REALIZARE A CLADIRILOR

- CLADIRI EXISTENTE

B2. STRUCTURA CLADIRILOR


- DURABILE
- SEMIDURABILE

B3. STAREA CLADIRILOR

- CLADIRI IN STARE BUNA
- CLADIRI IN STARE MEOCRA

C. ELEMENTE ARHITECTURAL-URBANISTICE SI PEISAGERE

- PLANTATI, SPATII VERZI AMENAJATE
- RELATI VIZUALE DE REFERINTA
- ACESE

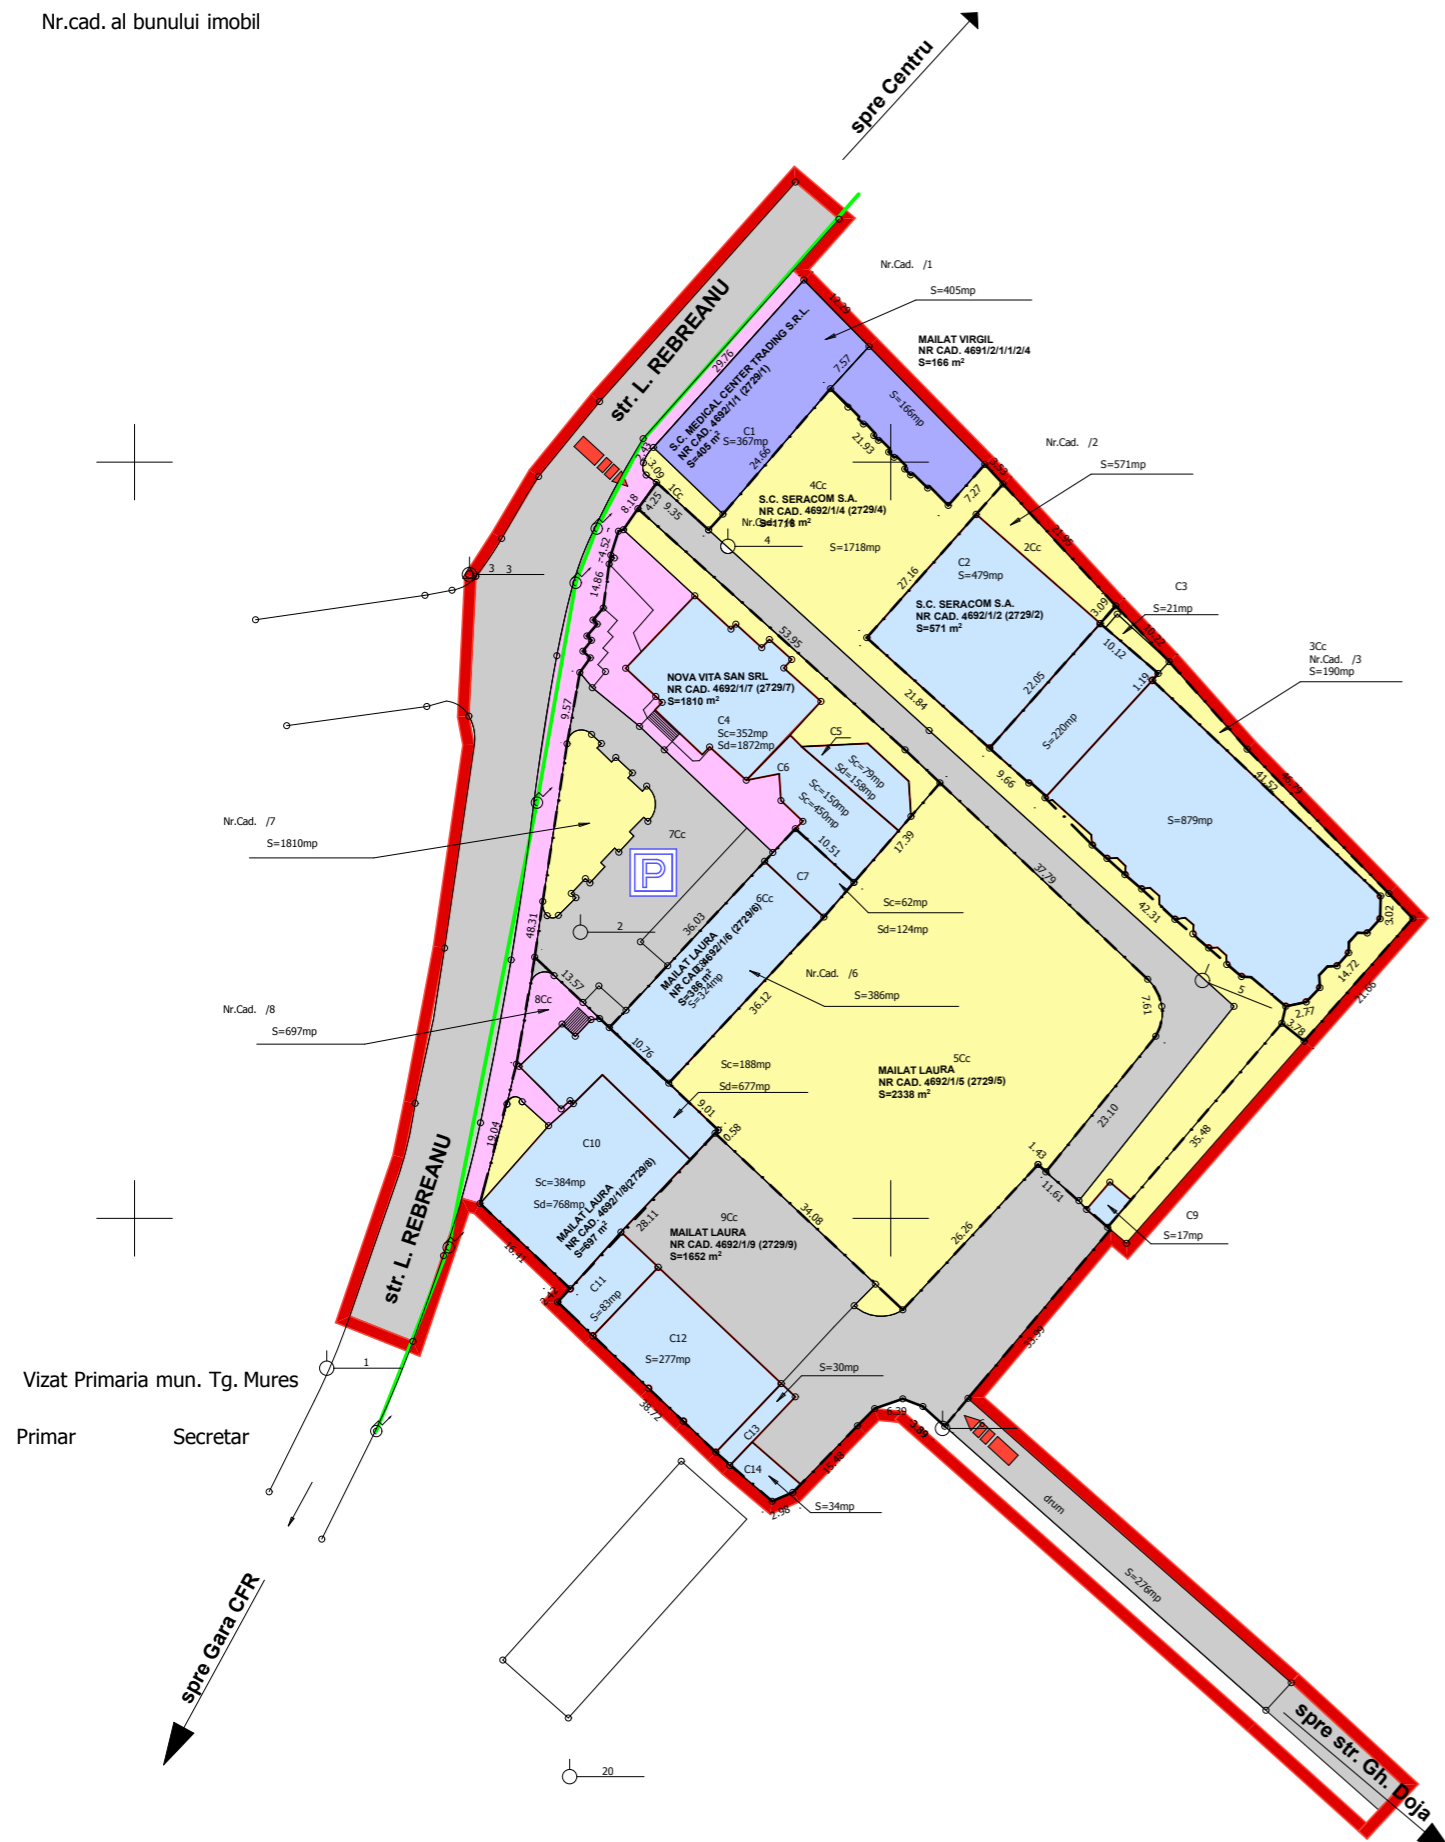

Vizat O.C.P.I. Mures

Vizat Primaria mun. Tg. Mures
Primar Secretar

Intocmit ing. ADRIAN GROSS

Verificator	Nume	Semnatura	Cerinta	Referat / Expertiza nr./Data
Expert				
S.C. TEKTURA S.R.L. C.U.I. RO 6564459 NR INREGISTRARE J26/1285/1994				BENEFICIAR: MAILAT VIRGIL ptr. S.C. SERACOM S.A. DENUMIREA PR.: PUZ EXTINDERE CENTRU MEDICAL SI AMENAJARE INCINTA Loc.TARGU MURES MURES Str. L. REBREANU Nr.29/A Jud. MURES
Calitatea	Nume	Semnatura	Scara 1:1000	Faza: P.U.Z.
Sef proiect	Arh. RAUS A.			Plansa A1 Pr. nr: 5/2009
Proiectat	Arh. RAUS A.		Data 2008	
Desenat	VARGANCSIK Z.			
Verificat				SITUATIA EXISTENTA