


LEA 110KV

LEA 110KV

Teren arabil proprietate particulara

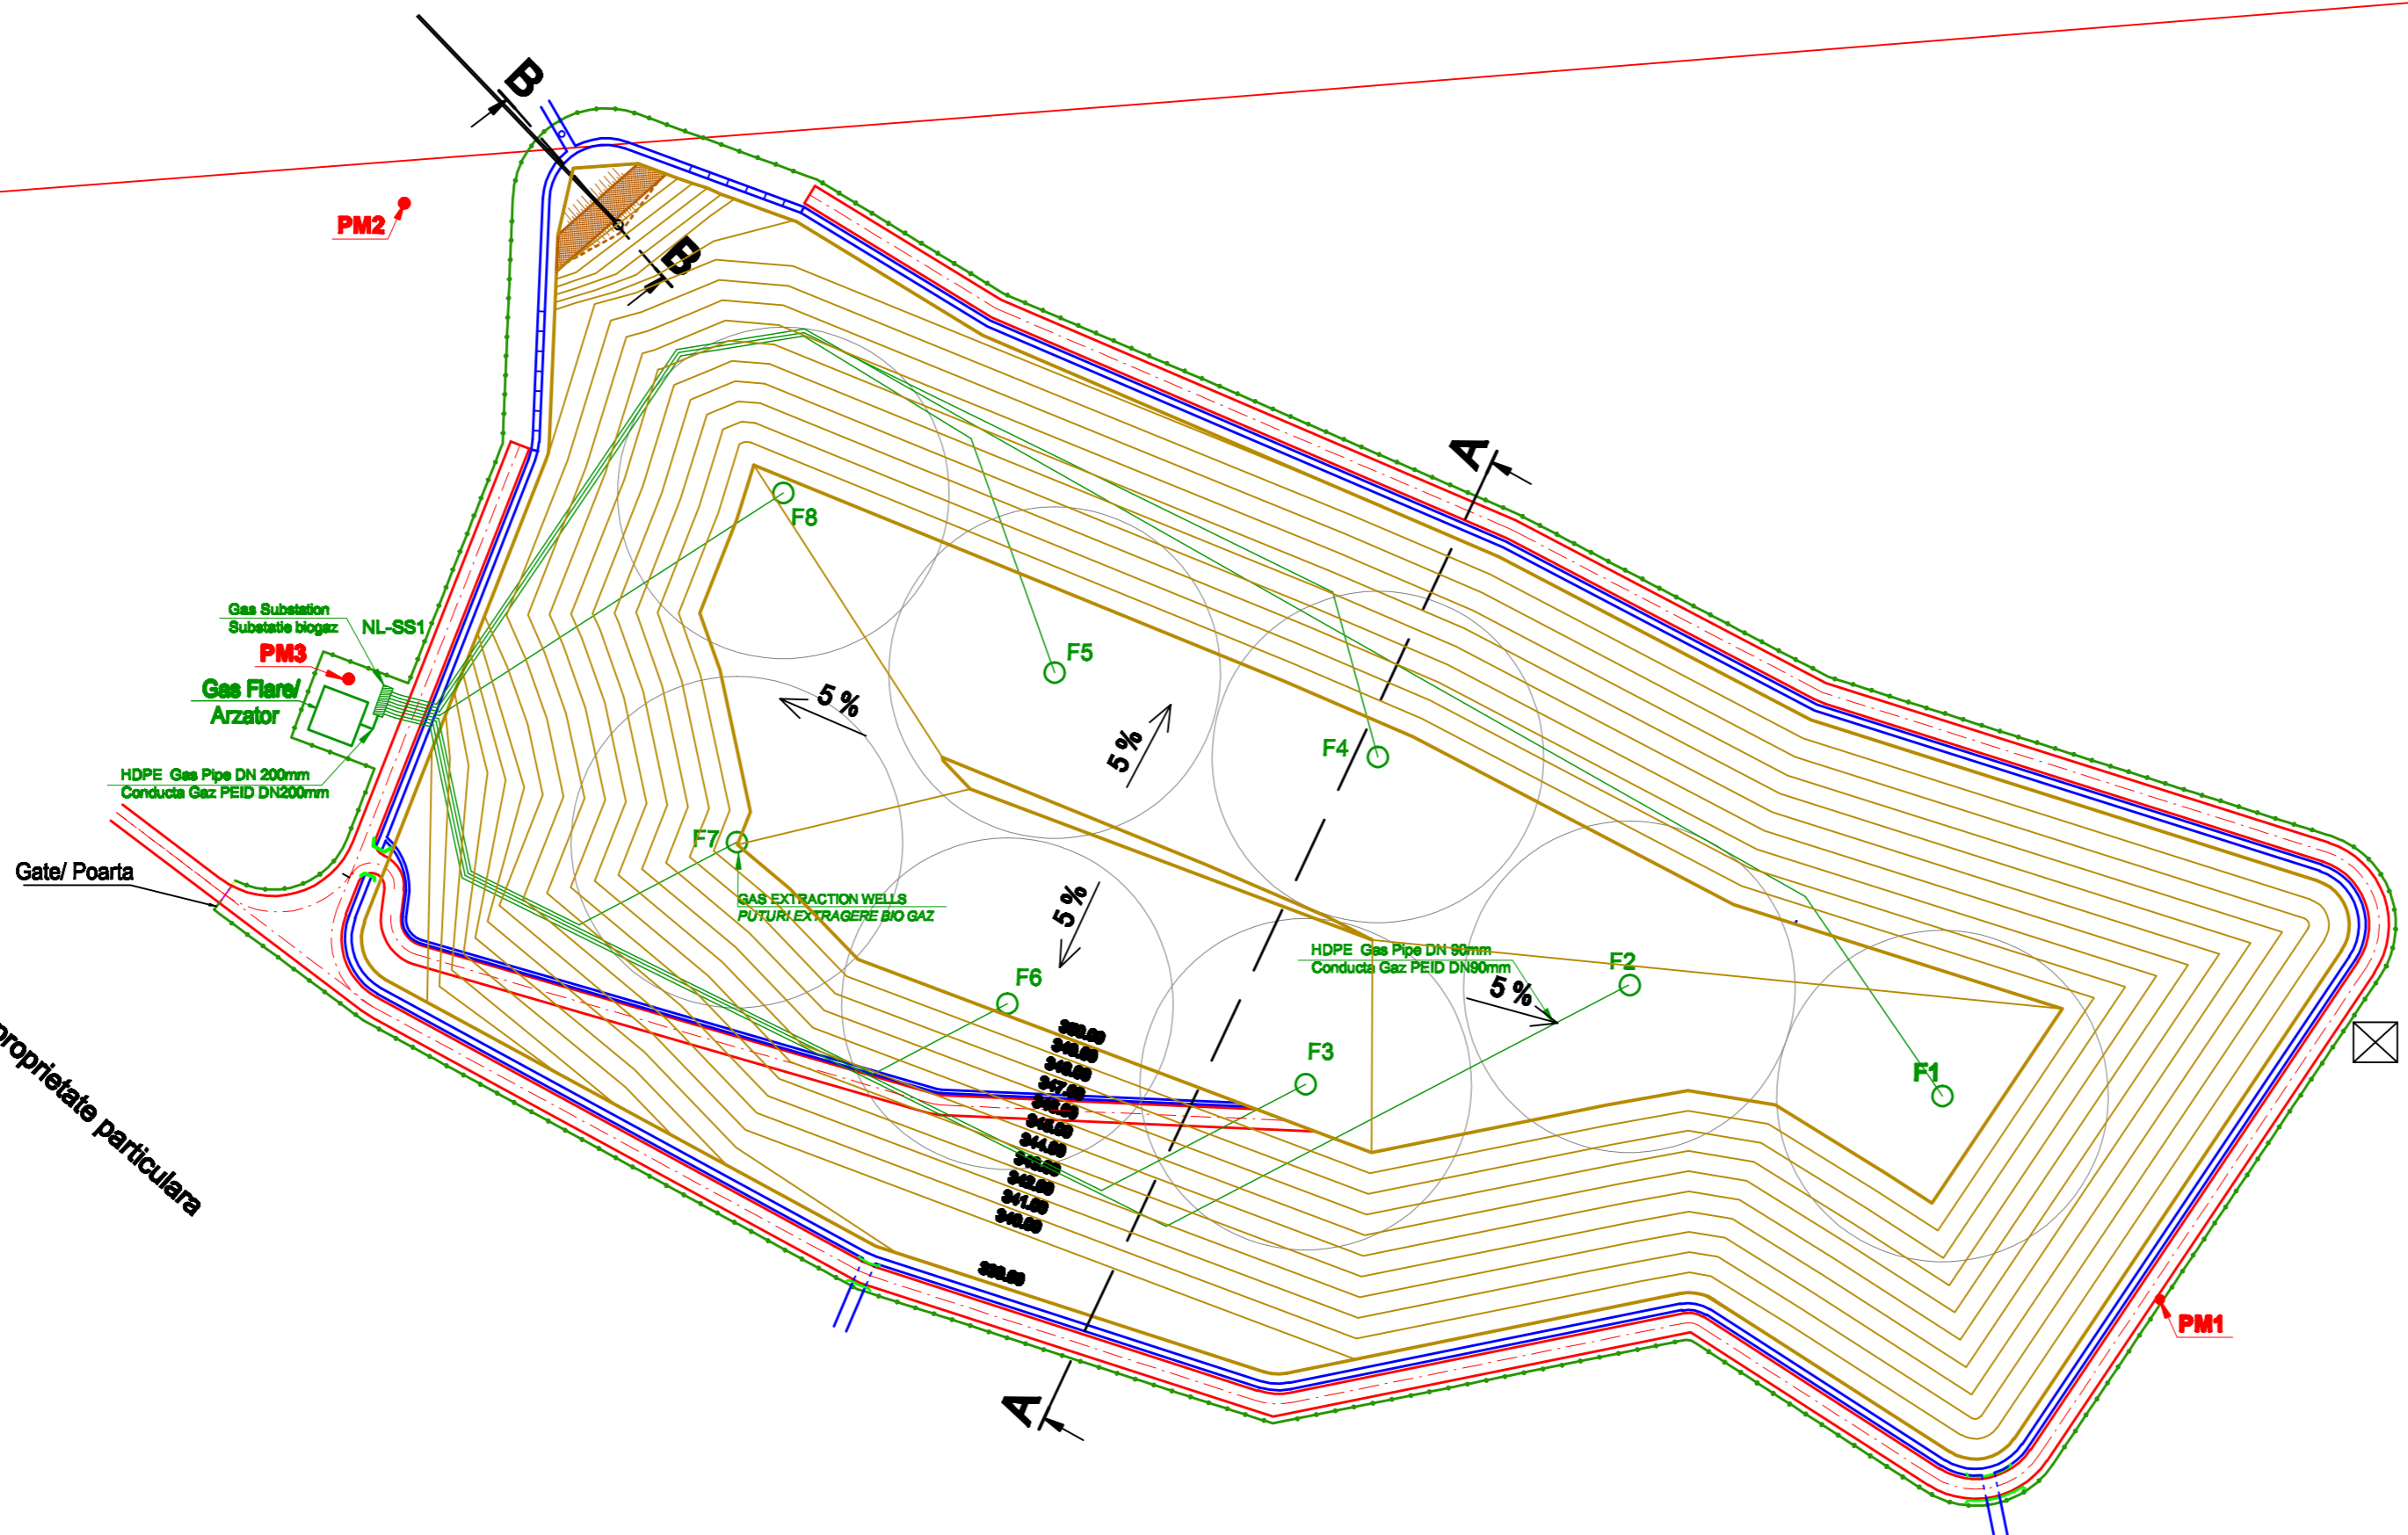

LEGEND / LEGENDA:

- Elevation systematic landfill / Elevatie depozit sistematizat
- Marginal diht / Canal perimetral
- Marginal road / Drum perimetral
- Metallic fence / Imprejmuire cu gard metalic ei piesa de samta
- Hedge old landfill / Imprejmuire depozit vechi
- Gas extraction well / Put extractie biogaz
- Area coverage for gas extraction well / Arie de influenta put colectare biogaz
- HDPE Gas Pipe De90mm / Conducta gaz PEID De90mm
- HDPE Gas Pipe De200mm / Conducta gaz PEID De200mm
- Gas substation / Statie colectare gaz
- Water well for monitoring ground water/ Put monitorizare panza apa freatica
- All metal gateway for access landfill / Poarta metalica acces depozit
- Bridge / Pod

Verificator expert				Referent / Experita Nr./Data:			
Numele		Semnatura		Cerinta		AUTORITATE CONTRACTANTA : Ministerul Mediului	
Ing. Petrescu Bogdan		<i>[Signature]</i>				BENEFICIAR FINAL: Consiliu Judetean Mures	
Ing. Petrescu Bogdan		<i>[Signature]</i>				Proiect nr. 12008	
Ing. Strugaru Iulian		<i>[Signature]</i>				Denumire proiect: Sistem integrat de gestionare a deeurilor judetul Mures Amplasament: Cristesti	
Titlu PLANSĂ:		General layout for systematic landfill / Plan de situatie depozit sistematizat		PLANSĂ Nr.:		5	
Proiectat		Desenat		Verificat		Scara: 1:1000 Data: Februarie 2008	

**Interdevelopment**  
CONSULTING & ENGINEERING  
www.interdevelopment.ro  
Adresa : Str. Spitalul Liniei nr.229 et.1 Sector 3, 030136 Bucuresti  
Telefon: 021 330 38 63 Fax: 021 330 92 43  
E-mail : office@interdevelopment.ro