


PUZ - CONVERSIE FUNCTIONALA ZONA DIN UTR PENTRU CONSTRUIRE LOCUINTE COLECTIVE IN ZONA MURESENI

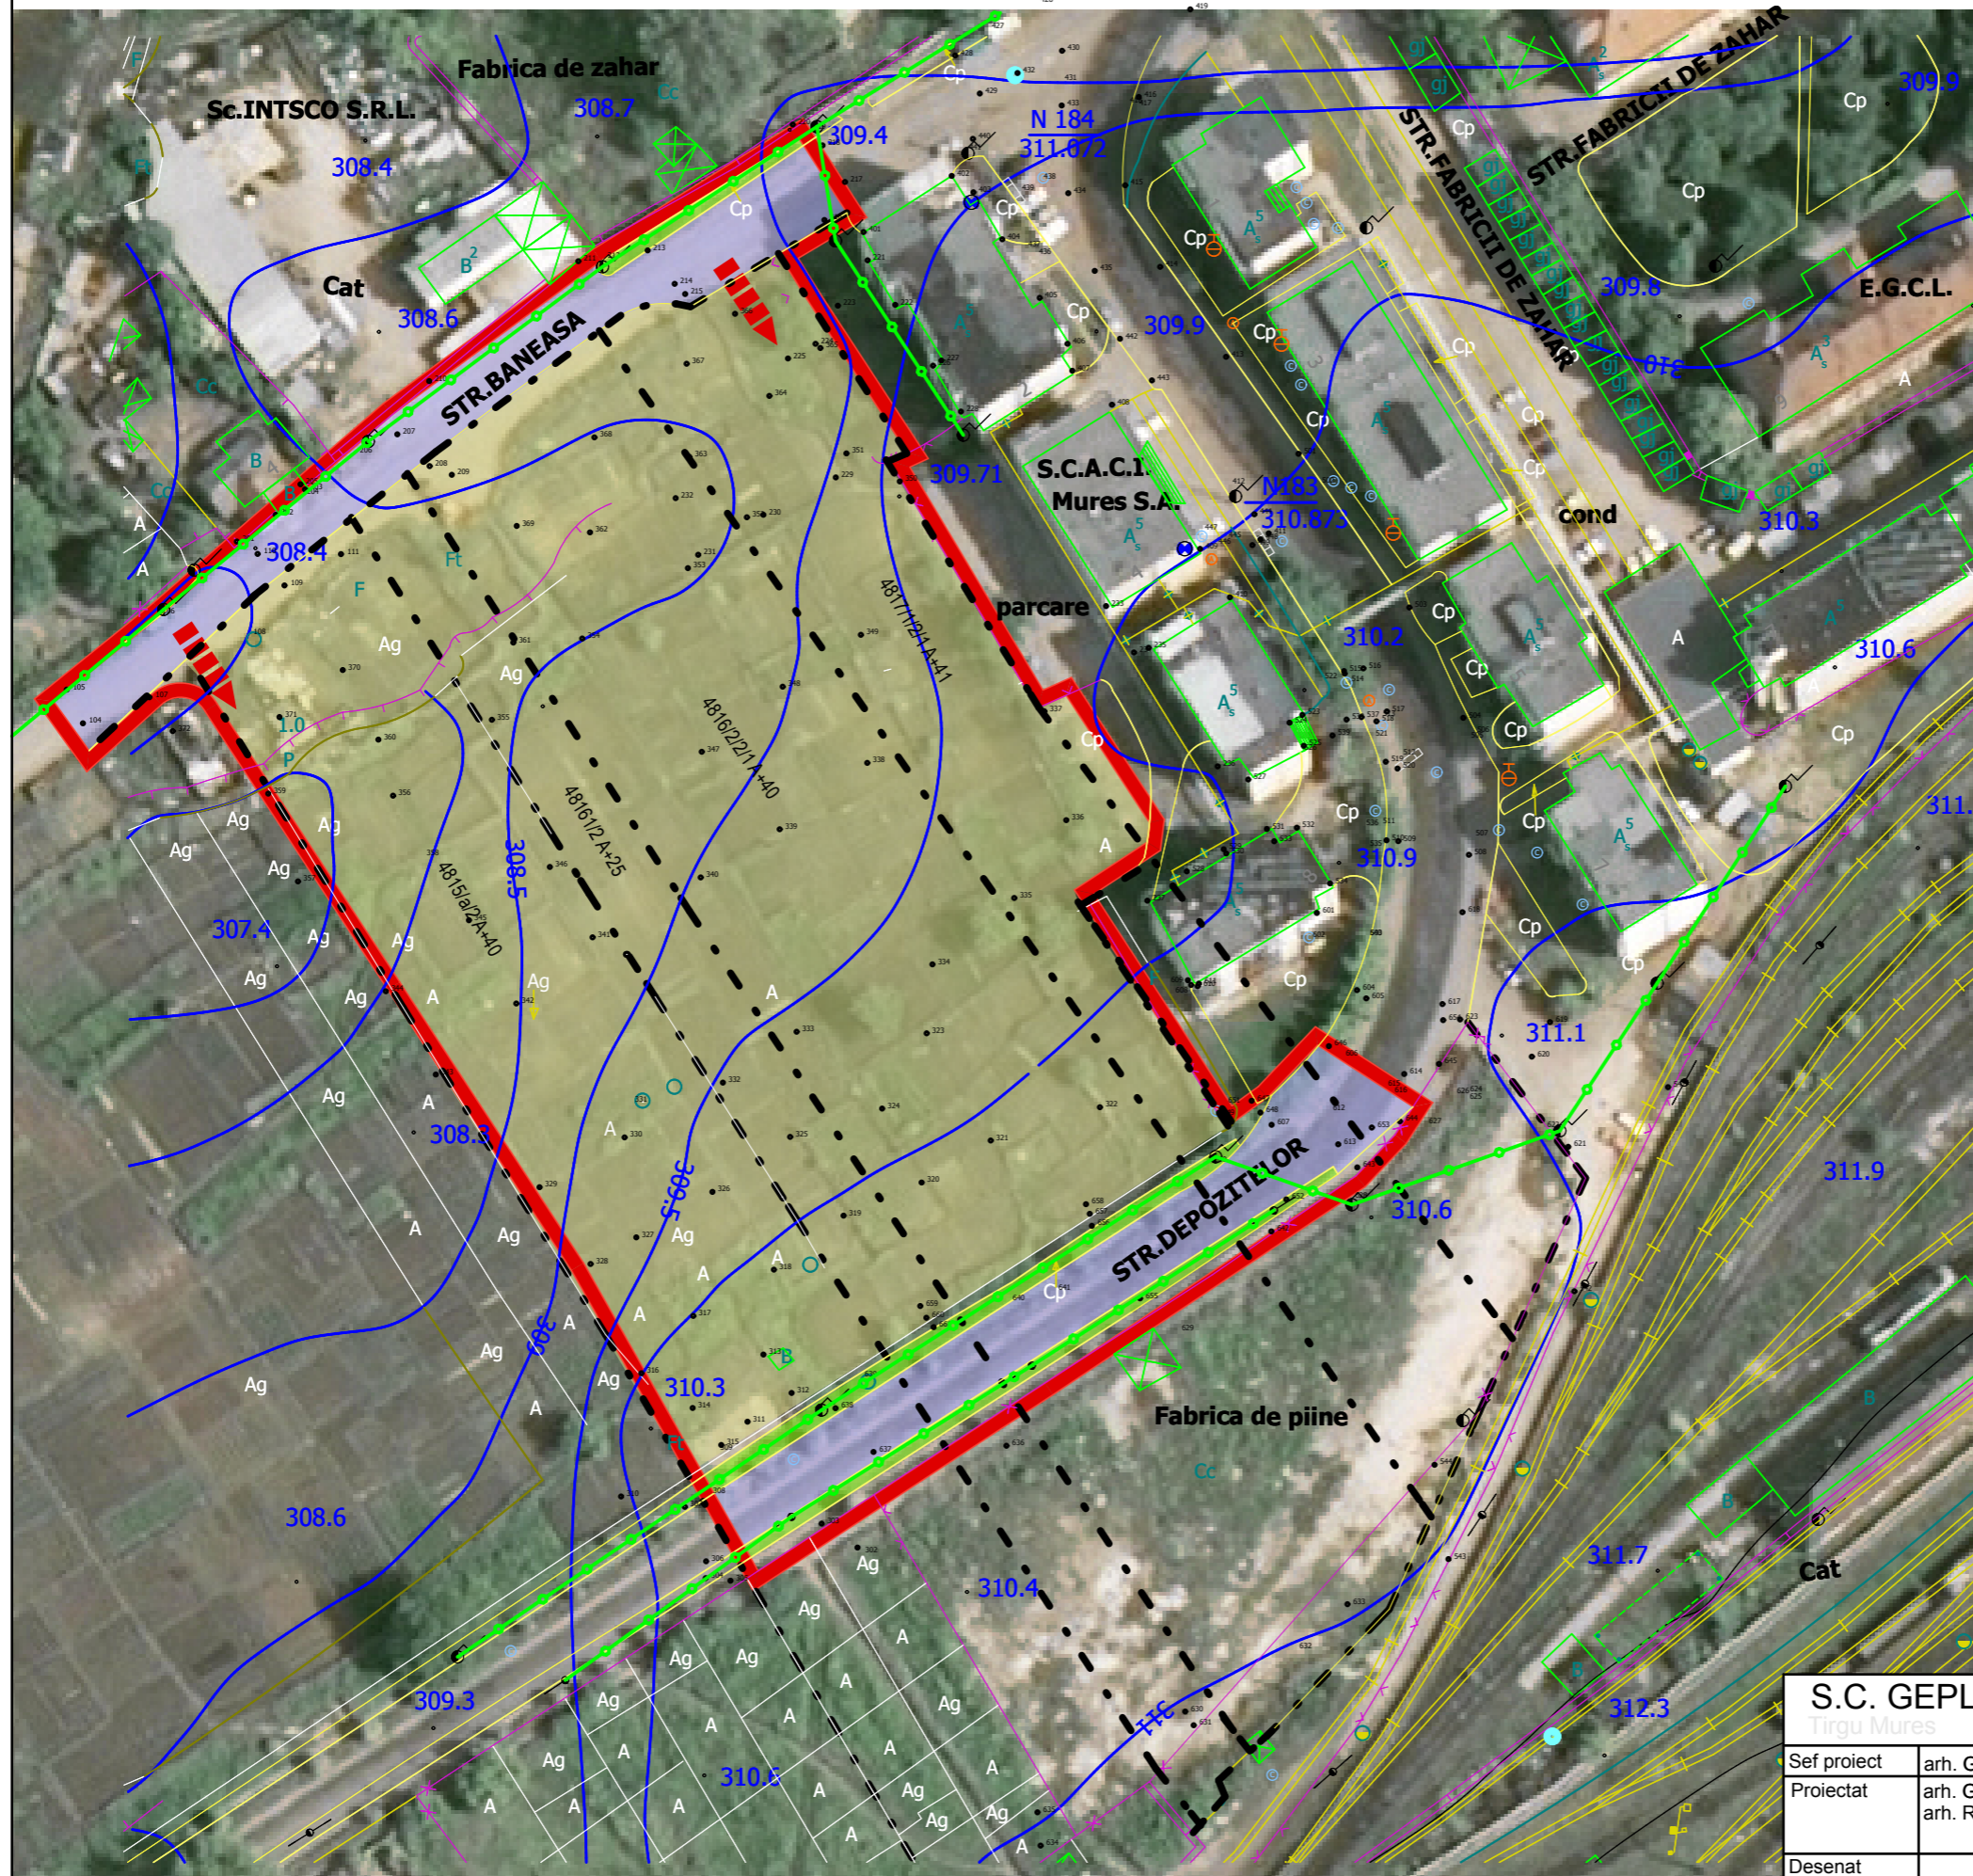

SITUATIA EXISTENTA

LEGENDA

- LIMITE**
- LIMITA ZONEI STUDIATE
 - - - - - LIMITA PROPRIETATE
- ZONIFICARE FUNCTIONALA**
- STRAZI EXZISTENTE
 - -ACCESE PENTRU VIABILIZARE TEREN
 - TEREN LIBER NECONSTRUIT
- DISFUNCTIONALITATI**
- ZONĂ FARA REGLEMENTARI
 - LIPSA UTILITATI
 - LIPSA CAI DE COMUNICATIE
- PRIORITATI**
- ASIGURARE CADRU LEGAL
 - ASIGURARE CAI DE COMUNICATI
 - ASIGURARE UTILITATI

S.C. GEPLAN S.R.L. Tirgu Mures		PUZ - CONVERSIE FUNCTIONALA ZONA DIN UTR PENTRU CONSTRUIRE LOCUINTE COLECTIVE IN ZONA MURESENI TARGU MURES, JUDETUL MURES BENEFICIAR: PRIMARIA MUN. TG.MURES		Pr. Nr. 09-02 aza PUZ
Sef proiect	arh. GLĂJA CRISTIAN	SCARA 1:1000	SITUATIA EXISTENTA	
Proiectat	arh. GLĂJA EUGEN arh. RAUS ADRIANA		DATA oct.2009	PREZENTA DOCUMENTATIE CONSTITUE PROPRIETATE INTELLECTUALA A ARHITECTILOR SUBSEMNATI SI SE AFLA SUB INCIDENTA LEGII 81/1996 - ART NR.141,ART NR.142
Desenat			A1	