

# PUZ - CONVERSIE FUNCTIONALA ZONA DIN UTR PENTRU CONSTRUIRE LOCUINTE COLECTIVE IN ZONA MURESENI

## OBIECTIVE DE UTILITATE PUBLICA

### LEGENDA

#### LIMITE




- LIMITA ZONEI STUDIATE
- LIMITA PROPRIETATE

#### TIPUL DE PROPRIETATE ASUPRA TERENULUI

- TEREN APARTINAND DOMENIULUI PUBLIC AL STATULUI ROMAN

#### OBIECTIVE DE UTILITATE PUBLICA

- LOCUINTE PENTRU TINERET DESTINATE INCHIRIERII

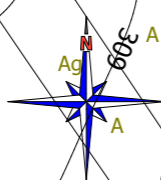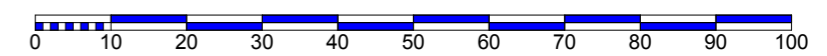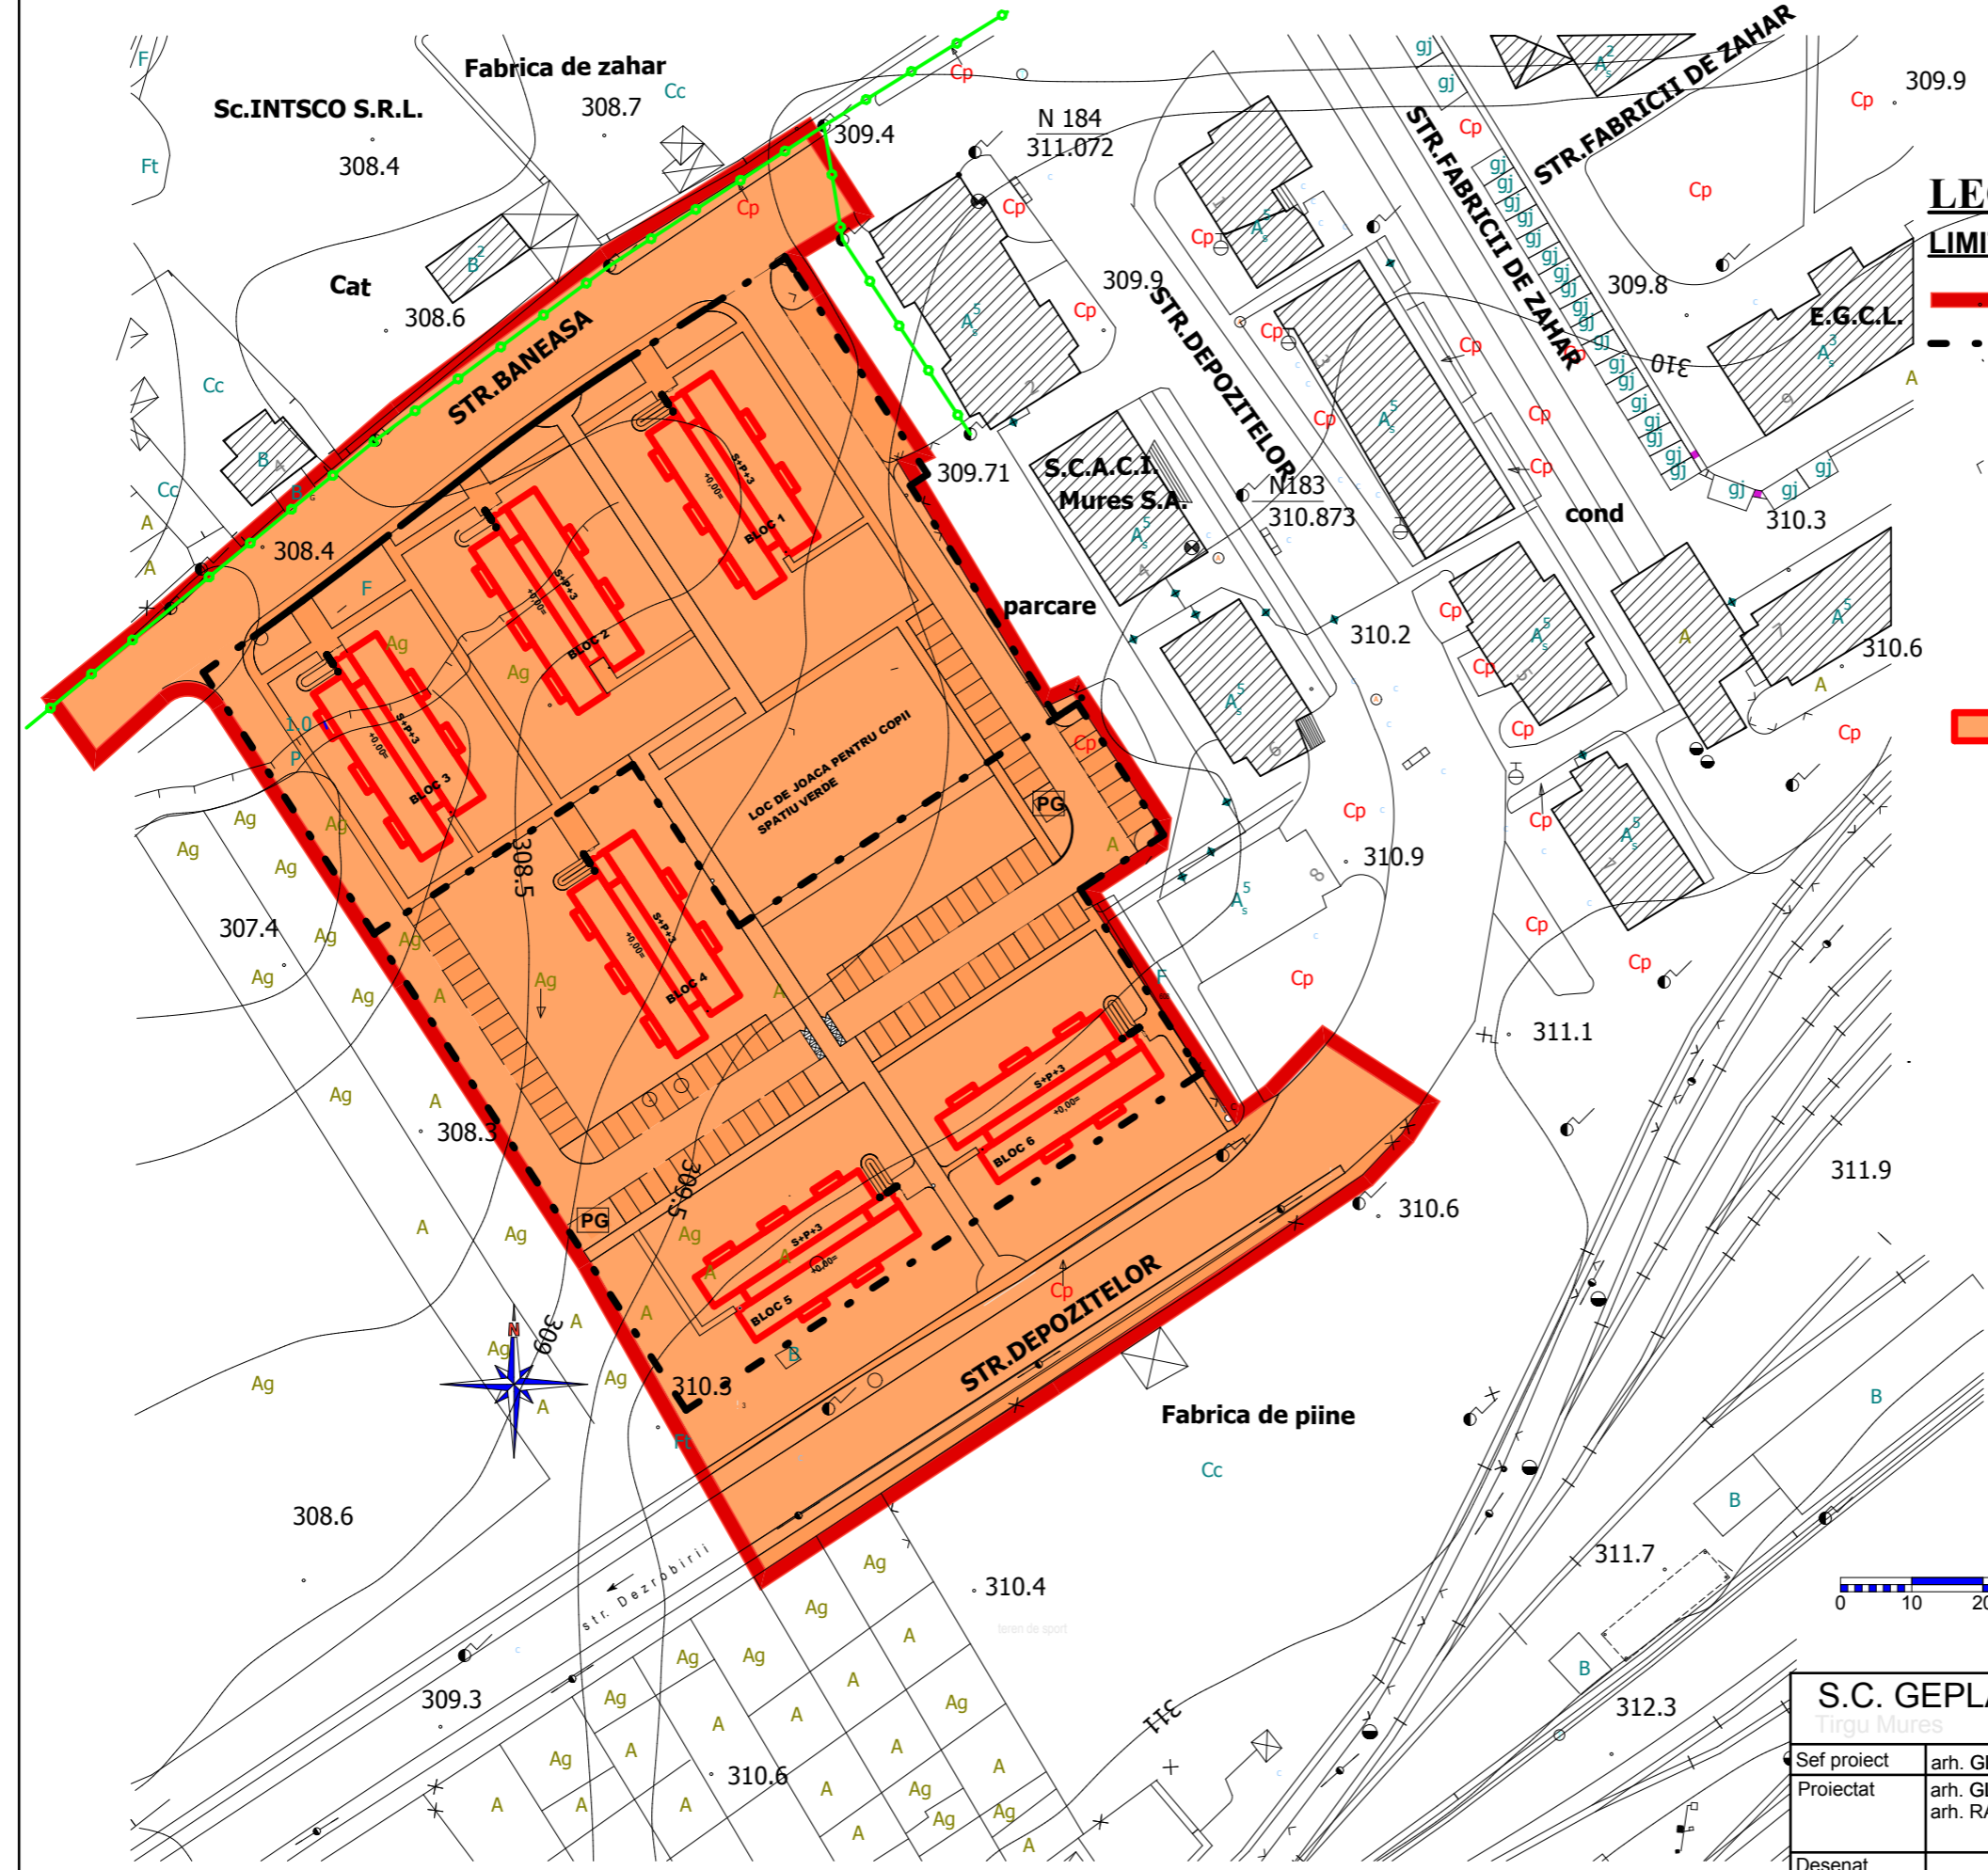

<b>S.C. GEPLAN S.R.L.</b> Tirgu Mures		PUZ - CONVERSIE FUNCTIONALA ZONA DIN UTR PENTRU CONSTRUIRE LOCUINTE COLECTIVE IN ZONA MURESENI TARGU MURES, JUDETUL MURES BENEFICIAR: PRIMARIA MUN. TG.MURES		Pr. Nr. 09-02 aza PUZ
J26/556/2007		SCARA 1:1000	<b>OBIECTIVE DE UTILITATE PUBLICA</b>	
Sef proiect	arh. GLAJA CRISTIAN			
Proiectat	arh. GLAJA EUGEN arh. RAUS ADRIANA	DATA oct.2009	PREZENTA DOCUMENTATIE CONSTITUIE PROPRIETATE INTELLECTUALA A ARHITECTILOR SUBSEMNATI SI SE AFLA SUB INCIDENTA LEGII 8/1996 - ART.NR.141 ART.NR.142	
Desenat		A4		