



# PLAN URBANISTIC DE DETALIU CASE DE LOCUIT str. Constantin Hagi Stoian. f.nr., Targu-Mures, judetul Mures

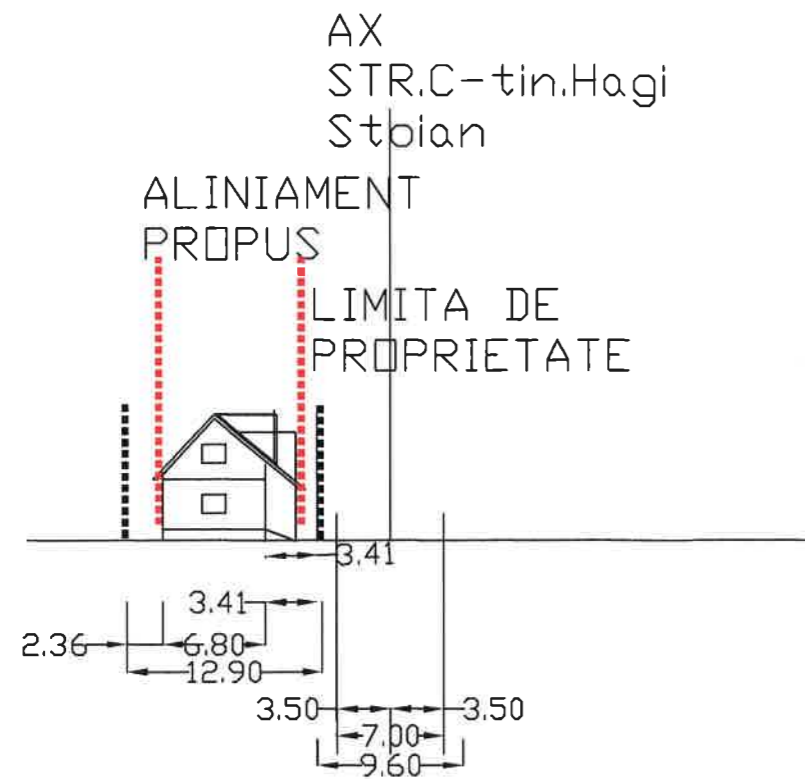

SECTIUNE TRANSVERSALA

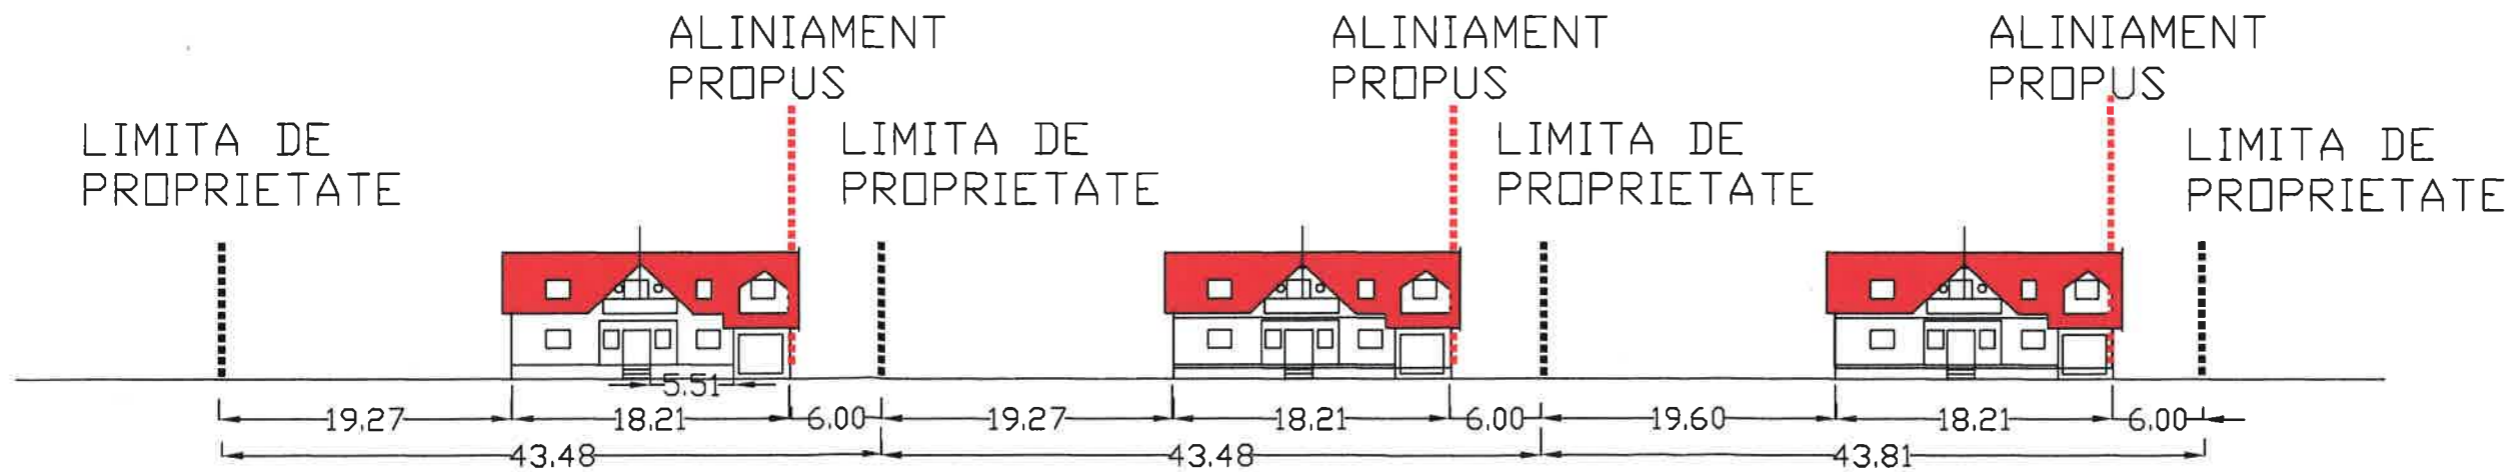

DESFASURARE LA STR.CONSTANTIN HAGI STOIAN



Proiectant: SC PAC PROIECT SRL TARGU-MURES			Beneficiar: POTCOAVA MARIA si sotul MARCEL		Proiect nr. <b>5</b>
SPECIFICARE	NUME	SEMNATURA	Scara: 1:500	Titlu proiect: PLAN URBANISTIC DE DETALIU CASE DE LOCUIT str. C-tin Hagi Stoian, f.nr. Targu-Mures, jud. Mures	Faza: <b>PUD</b>
Director:	ec: POJAN P.C.				
Sef proiect:	arh: POJAN D.C.	<i>Pojan</i>	Data: 2009	Titlu plansa: <b>DESFASURARE</b> <b>SECTIUNE PRIN TEREN</b>	Plansa nr. 6
Proiectat:	arh: POJAN D.C.				
Desenat:	CUC ROMEO	<i>Cuc</i>			