

# PLAN URBANISTIC ZONAL

PROPRIETATI ASUPRA TERENURILOR  
OBIECTIVE DE UTILITATE PUBLICA




## LEGENDA

### LIMITE

- LIMITA ZONEI STUDIATE
- LIMITA PROPRIETATE STUDIATA

### TIPUL DE PROPRIETATE ASUPRA TERENULUI

- TEREN APARTINAND DOMENIULUI PUBLIC AL STATULUI ROMAN
- TEREN APARTINAND DOMENIULUI PUBLIC DE INTERES LOCAL
- TEREN PROPRIETATE PRIVATAA PERS. FIZICE/JURIDICE

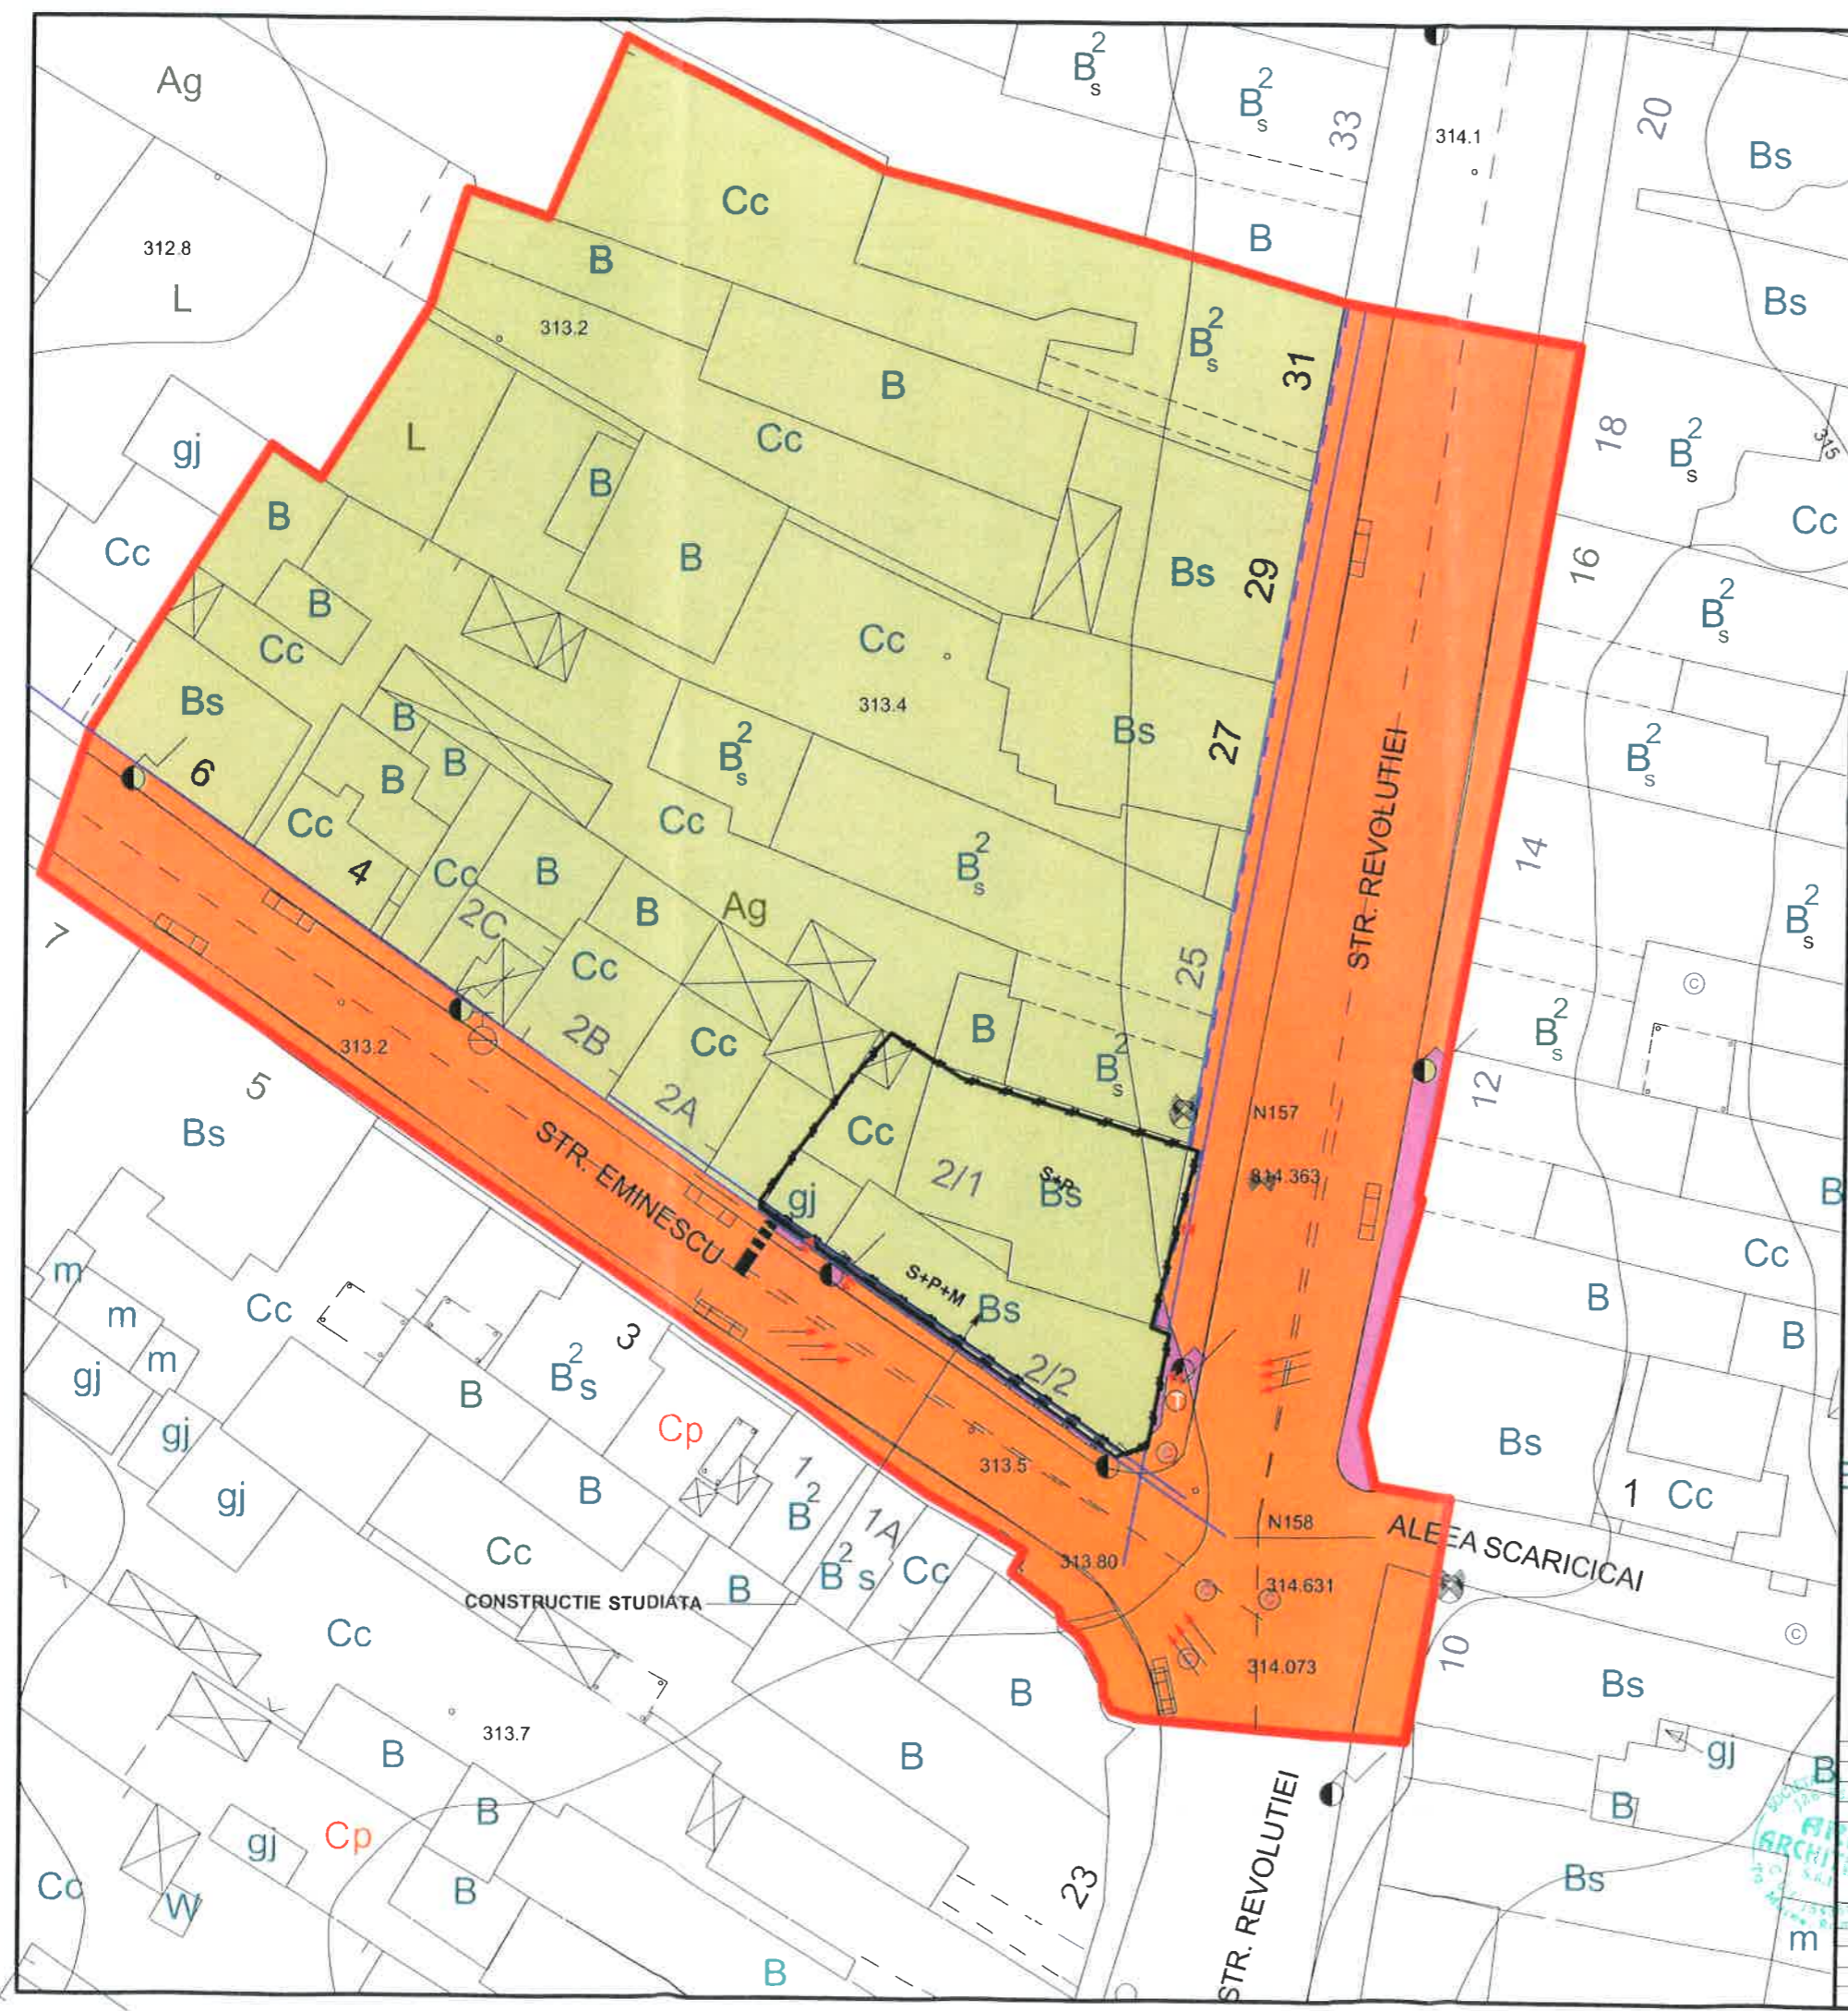

Verficator Expert	Nume	Semnatura	Cerinta	Referat / Experienta nr./Data
S.C.ARA ARCHITECTS S.R.L. RO 15436513 NR.INREGISTRARE : J26/558/2003				BENEFICIAR SANGEORZAN VASILE cas cu SANGEORZEAN JULIETA-DANIELA
Calitatea Sef proiect	Nume Arh RAUSA	Semnatura	Scara 1:500	Plansa A4
Proiectat Desenat Verificat	Arh RAUSA		Data 2010	Faza: P.U.Z. Pr nr: 12/2010
DENUMIREA PR : INTOCMIRE PUZ STABILIRE REGLEMENTARI URB. IN VEDERA EXTINDERI SI MANSARDARE CLADIRE EXISTENTA Str. EMINESCU Nr.2/2 Mun. TG MURES Jud. MURES				PROPRIETATI ASUPRA TERENURILOR OBIECTIVE DE UTILITATE PUBLICA