
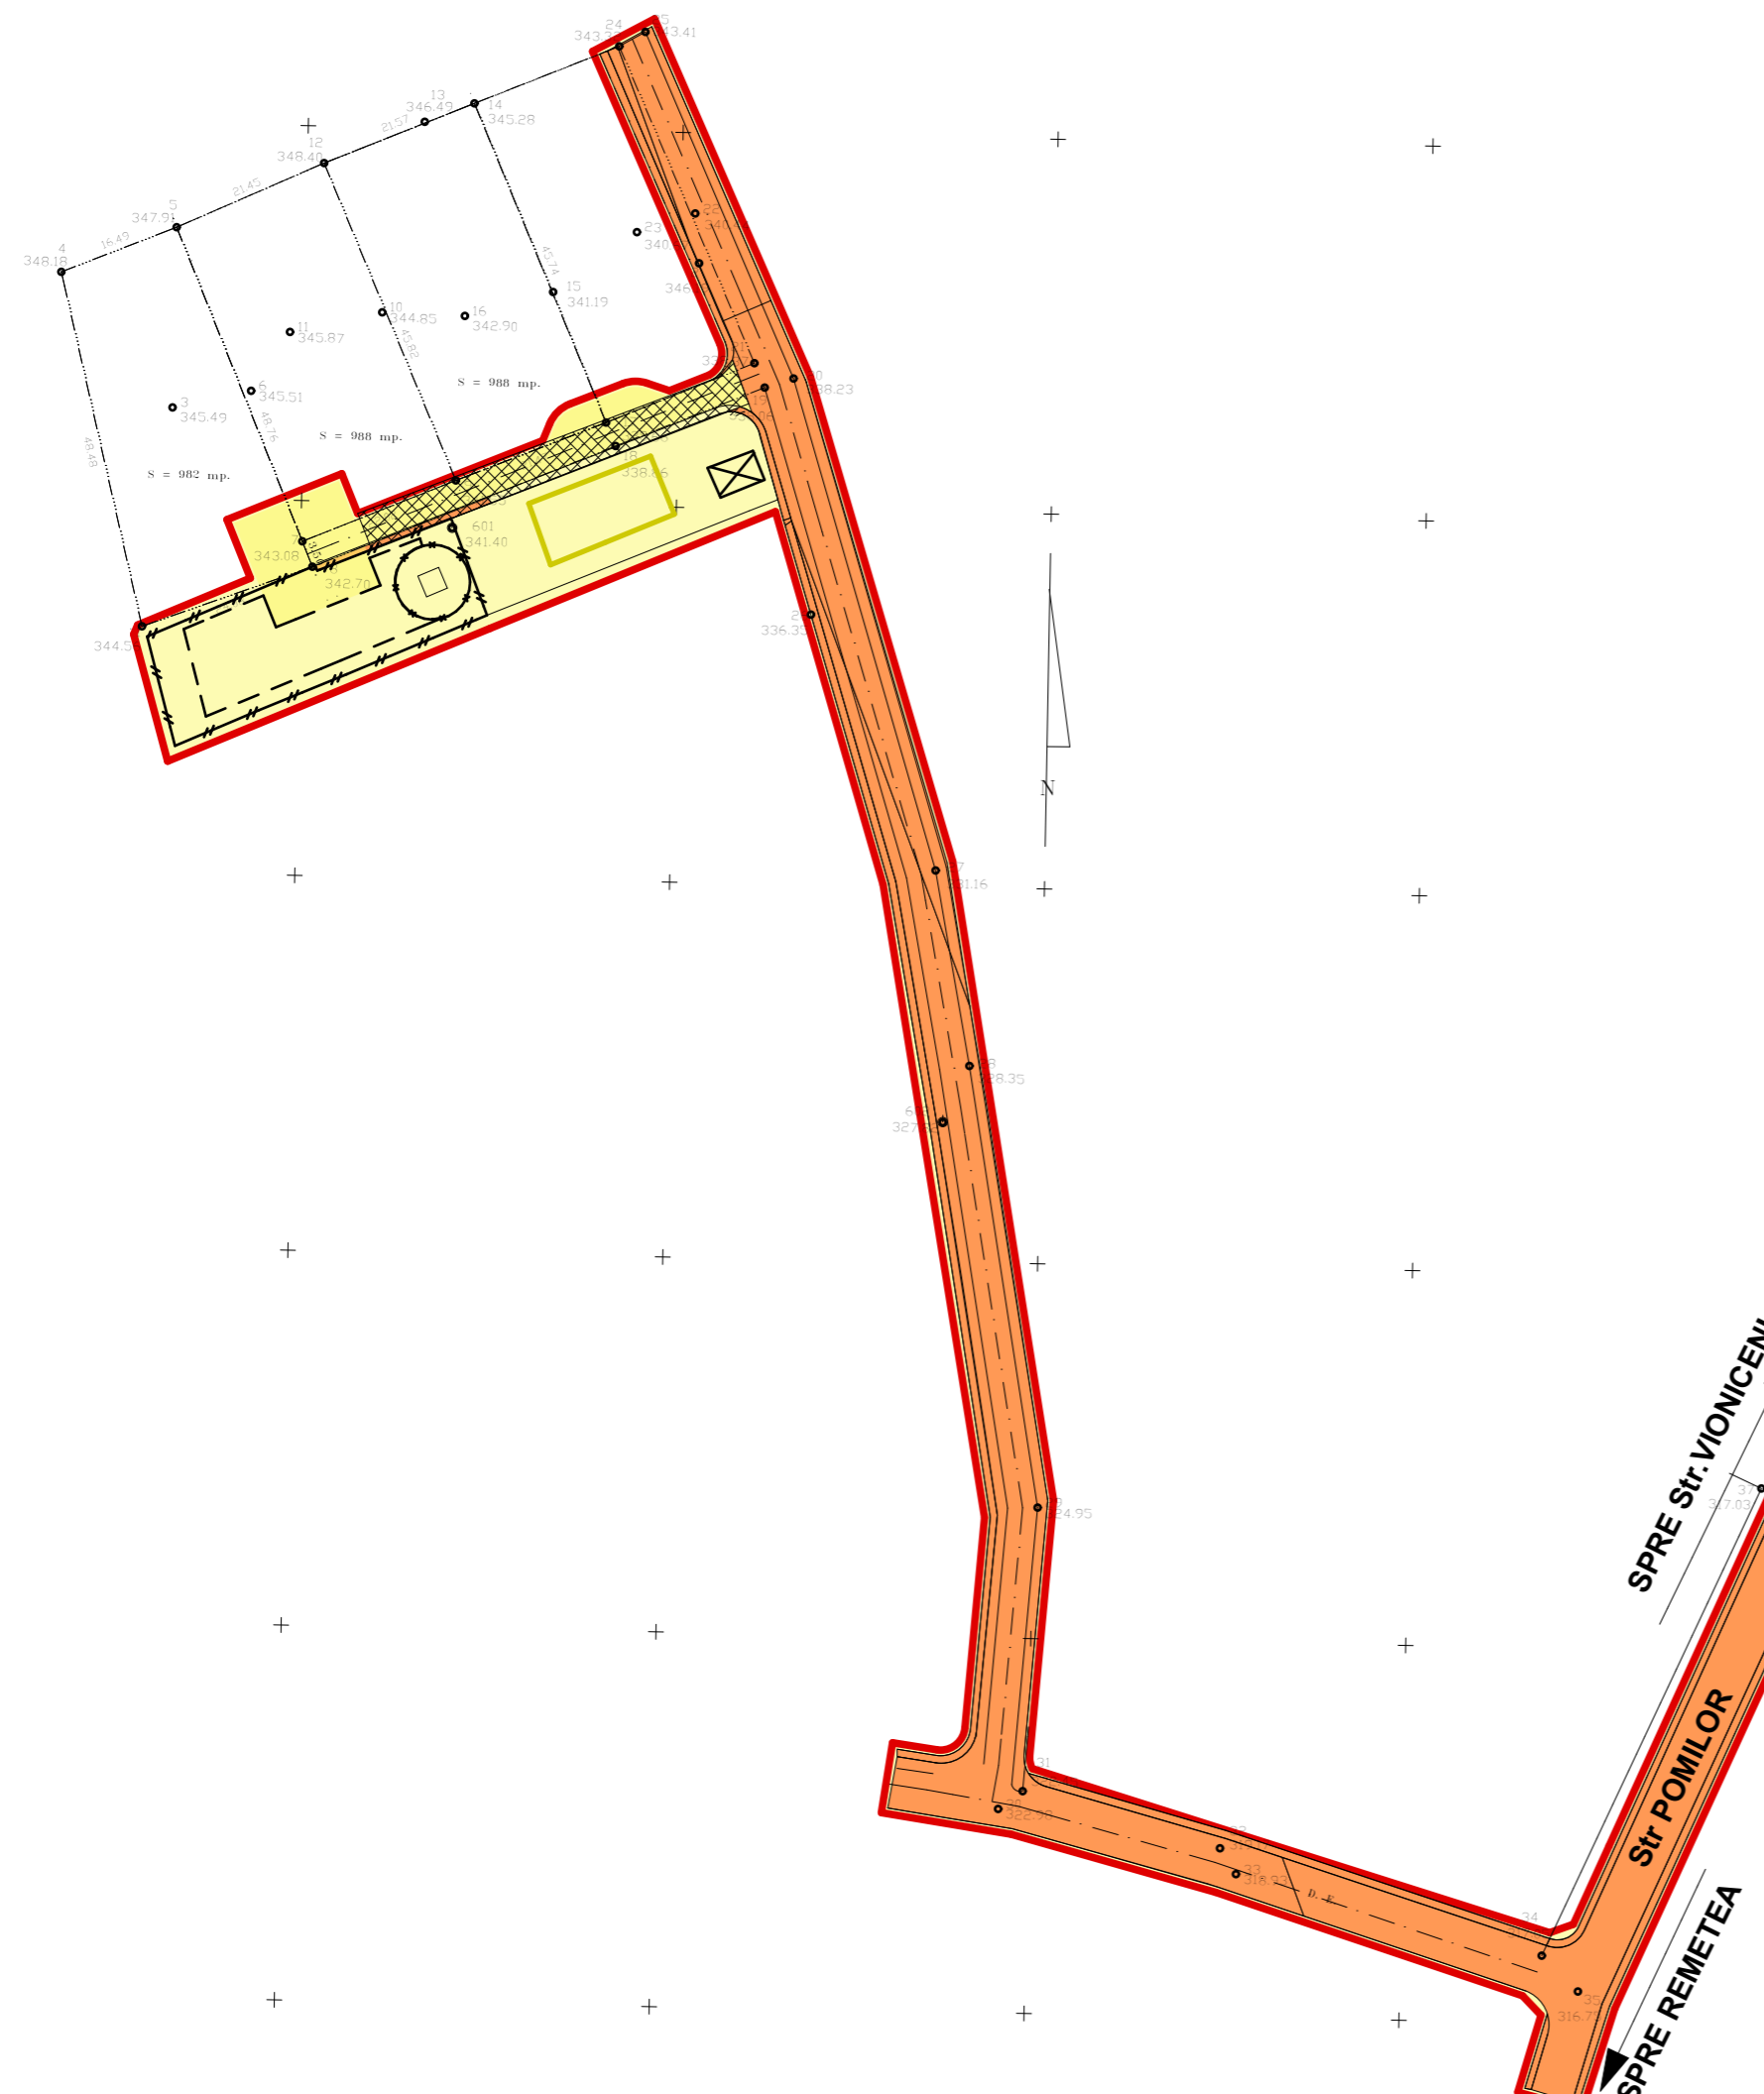


# PLAN URBANISTIC ZONAL OBIECTIVE DE UTILITATE PUBLICA

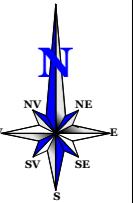

## LEGENDA

### 1 LIMITE

- LIMITA ZONEI STUDIATE
- LIMITA PROPRIETATE STUDIATA

### 2 TIPUL DE PROPRIETATE ASUPRA TERENULUI

- TEREN APARTINAND DOMENIULUI PUBLIC AL STATULUI ROMAN
- TEREN APARTINAND DOMENIULUI PUBLIC DE INTERES LOCAL
- TEREN PROPRIETATE PRIVATAA PERS. FIZICE/JURIDICE

### 3 CIRCULATIA TRENURILOR

- TERENURI PROPUSE A FI TRECUTE DIN DOMENIUL PRIVAT IN DOMENIUL PUBLIC

### 4 OBIECTIVE DE UTILITATE PUBLICA

- LOCUINTE SI FUNCTIUNI CONEXE

				Referat / Expertiza nr./Data
Verificator Expert	Nume	Semnatura	Cerinta	
<b>S.C. TEKURA S.R.L.</b> <b>C.U.I. RO 6564459</b> <b>NR INREGISTRARE J26/1285/1994</b>				BENEFICIAR: BUTIULCA RADU DEN. PROIECT: PUD CONSTRUIRE LOCUINTA INDIVIDUALA STR.MARULUI Nr.FN Mun. TG MURES Plansa <b>A4</b>
Calitatea	Nume	Semnatura	Scara	Faza: <b>P.U.D.</b>
Sef proiect	Arh. RAUS A.		<b>1:1000</b>	Pr. nr: <b>9bis/a/2010</b>
Proiectat	Arh. RAUS A.		Data	<b>OBIECTIVE DE UTILITATE PUBLICA</b>
Desenat	VARGANCSIK Z		<b>2010</b>	
Verificat				